R1 – Ryglówka x1szt

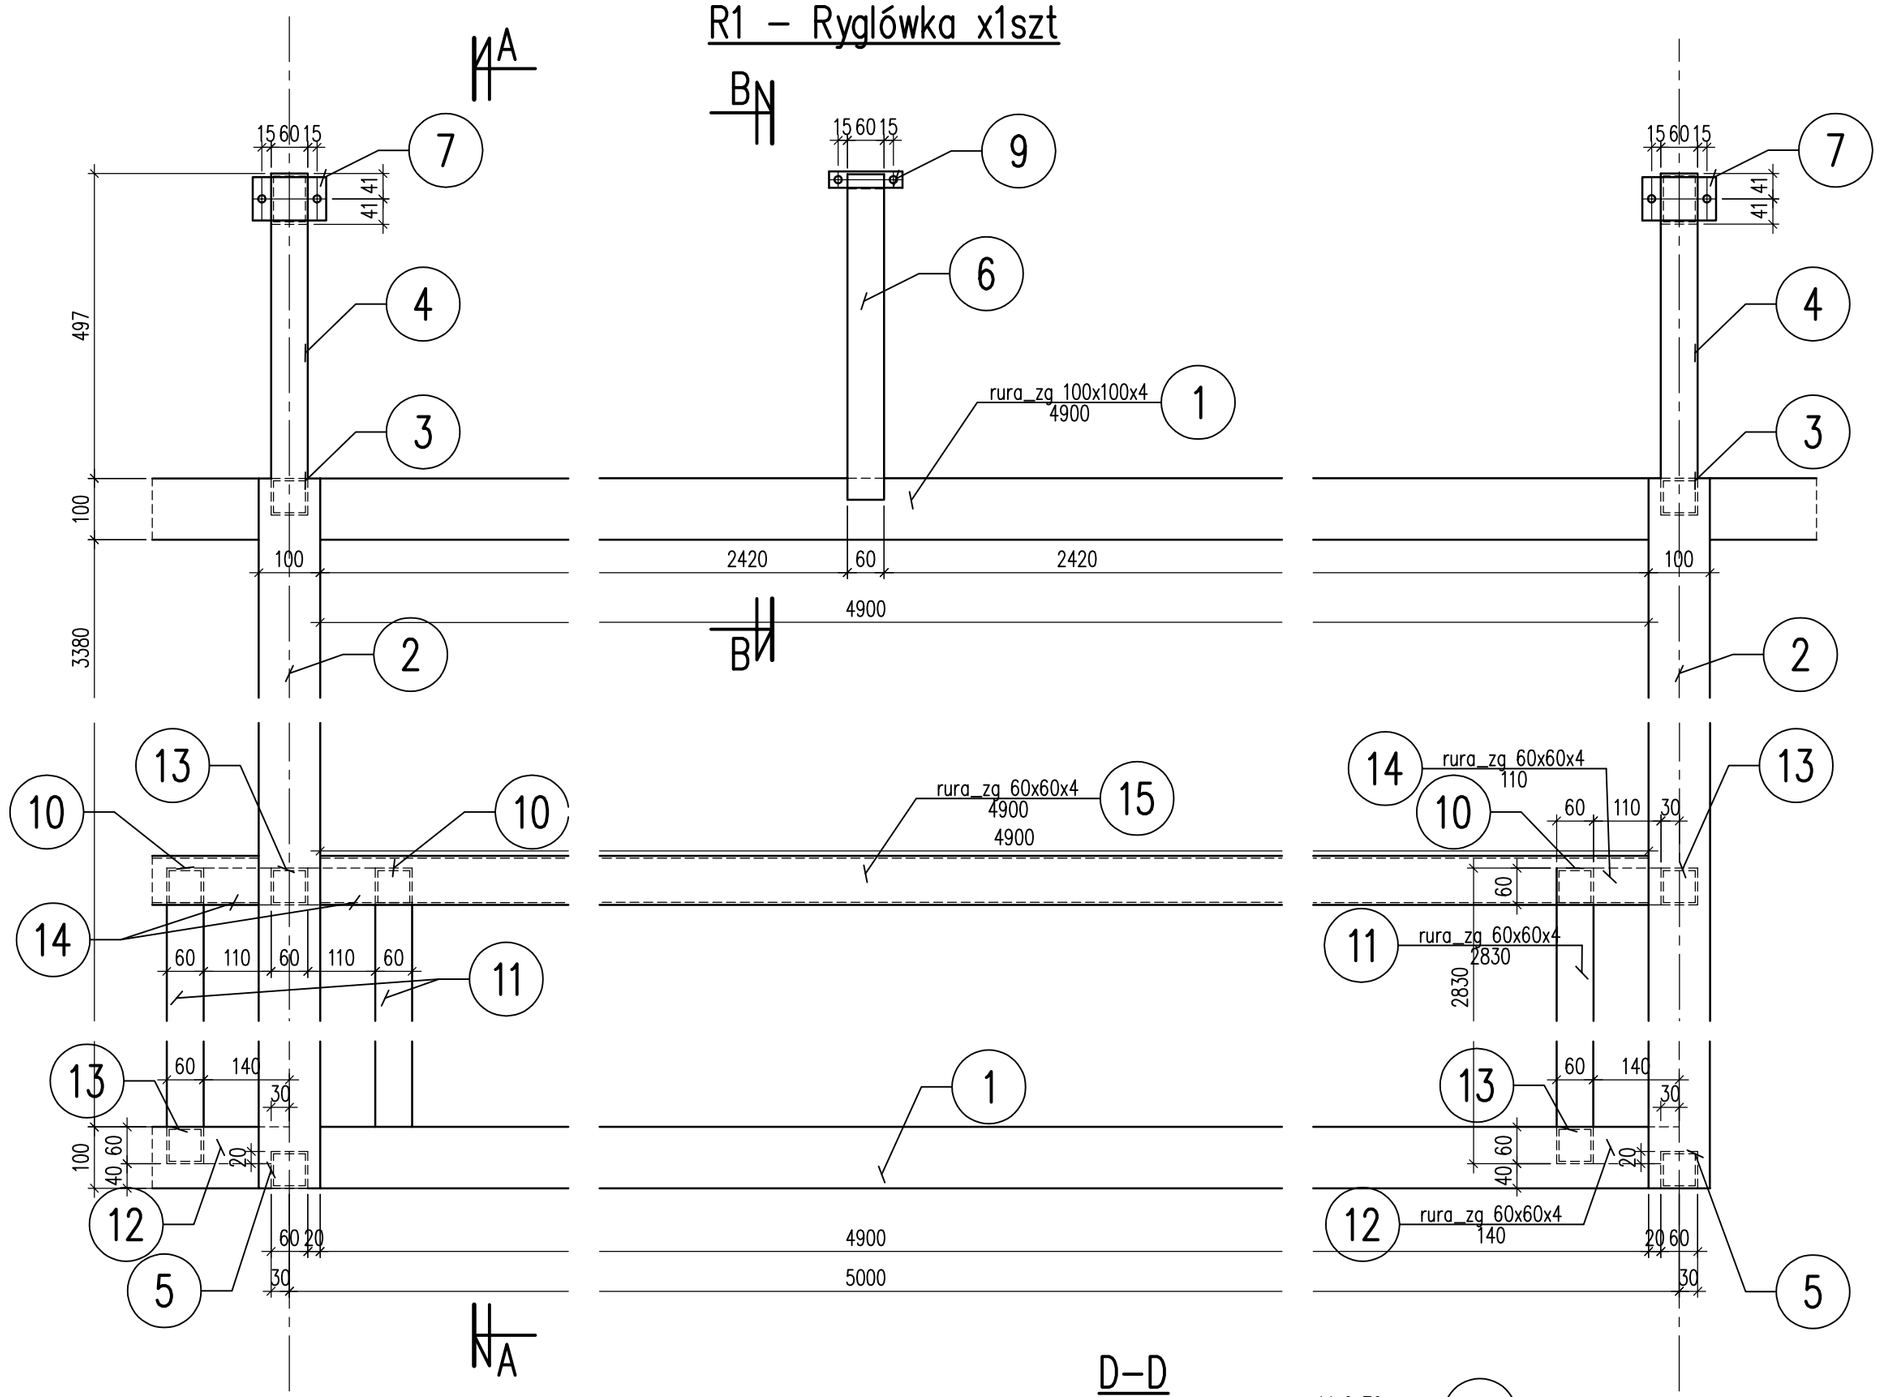

R2 – Ryglówka x8szt

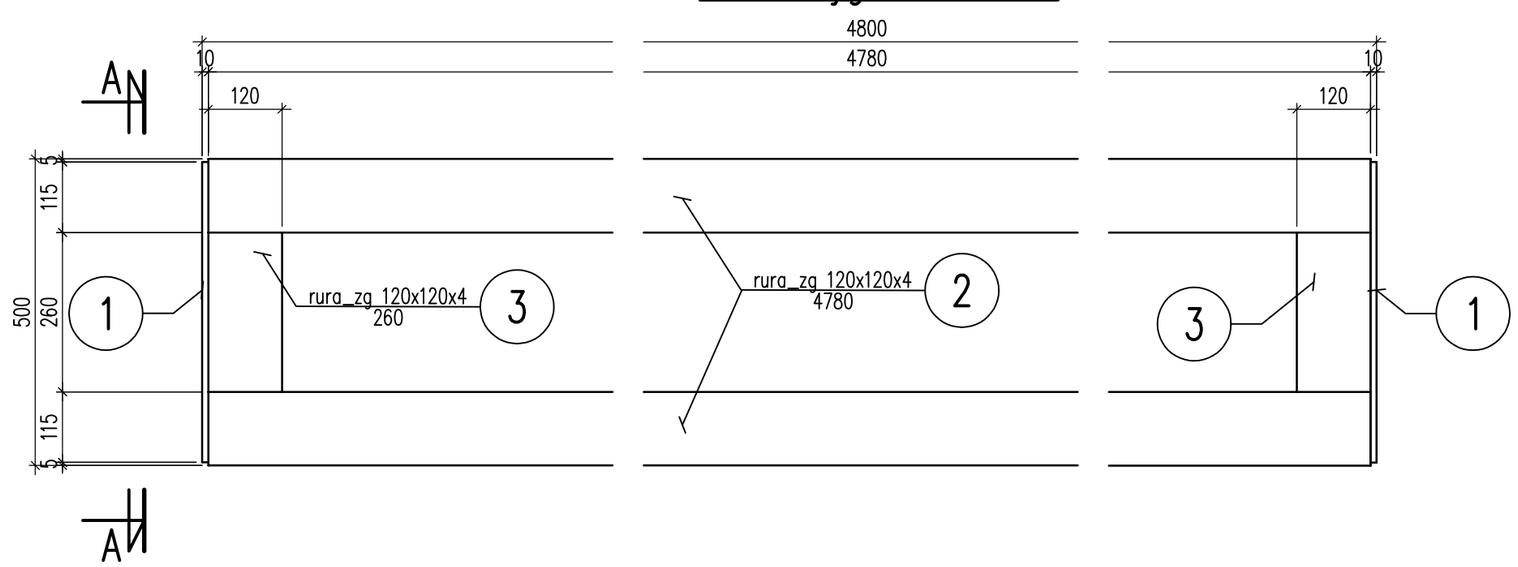

UWAGI!

1. Wszystkie wymiary podane na rysunku należy bezwzględnie każdorazowo przed rozpoczęciem prac sprawdzić na miejscu budowy i w wypadku różnic lub zmian wynikających z wymogów technologii dostawcy skontaktować się z projektantami.
2. Wszystkie roboty należy wykonać zgodnie z polskimi normami, warunkami technicznymi wykonania i odbioru robót, budowlano-montażowych opracowanych przez Instytut technikI budowlanej oraz z zasadami wiedzy i sztuki budowlanej.
3. Brak wskazania na rysunku technicznym elementu, którego zastosowanie wynika ze znanych lub powszechnie przyjętych rozwiązań w zakresie sztuki budowlanej nie zwalnia wykonawcy z konieczności zastosowania takiego elementu w porozumieniu z inwestorem, a także z projektantem i za jego zgodą.
4. Rysunek należy rozpatrywać łącznie z opisem technicznym oraz odpowiednimi projektami branżowymi. Zaistniałe niezgodności pomiędzy projektem architektonicznym, pozostałymi opracowaniami branżowymi i istniejącym obiektem należy wyjaśnić i uzgodnić z autorami projektu.
5. Wszystkie otwory, przejścia i bruzdy instalacyjne przyjmować według projektów branżowych.
6. Dopuszcza się zastosowanie materiałów zamiennych jedynie za zgodą autorów projektu i Inwestora oraz pod warunkiem, że posiadają one cechy nie gorsze jakościowo i technicznie od wskazanych w projekcie.
7. Wszystkie zastosowane materiały montować zgodnie z zaleceniami i wytycznymi producenta.

fazta projektu	**PROJEKT WYKONAWCZY**
nazwa inwestycji	**Budowa zadaszonego kompleksu boisk do siatkówki plażowej wraz z zapleczem**
adres inwestycji	os. Plastowske 106a, Poznań działka nr 1/8, obręb Rataje (fragment) działka nr 10/1, obręb Rataje (fragment) działka nr 10/2, obręb Rataje (fragment)
inwestor	Poznańskie Ośrodki Sportu i Rekreacji ul. Jana Spychalskiego 34, 61-553 Poznań
jednostka projektowa	Kusznierów Architektura ul. Grunwaldzka 19/ lok.2,II 60-782 Poznań www.kusznierow.pl
projektant	**mgr inż. Daniel Klimek** **upr. nr SLK/2757/POOK/09** do projektowania bez ograniczeń w specjalności bud.-konstr.
podpis	
sprawdzający	**mgr inż. Wojciech Janas** **upr. nr SLK/7087/PWBKb/16** do projektowania bez ograniczeń w specjalności bud.-konstr.
podpis	
tytuł rysunku	R1, R2 - Ryglówka
branża	KON-BUD
skala	1:10
data	15.09.22
numer rysunku	244-PT-K.4.014