R3 – Ryglówka x2szt
R3* – Ryglówka x2szt

jak narysowano
w odbiciu lustrzanym

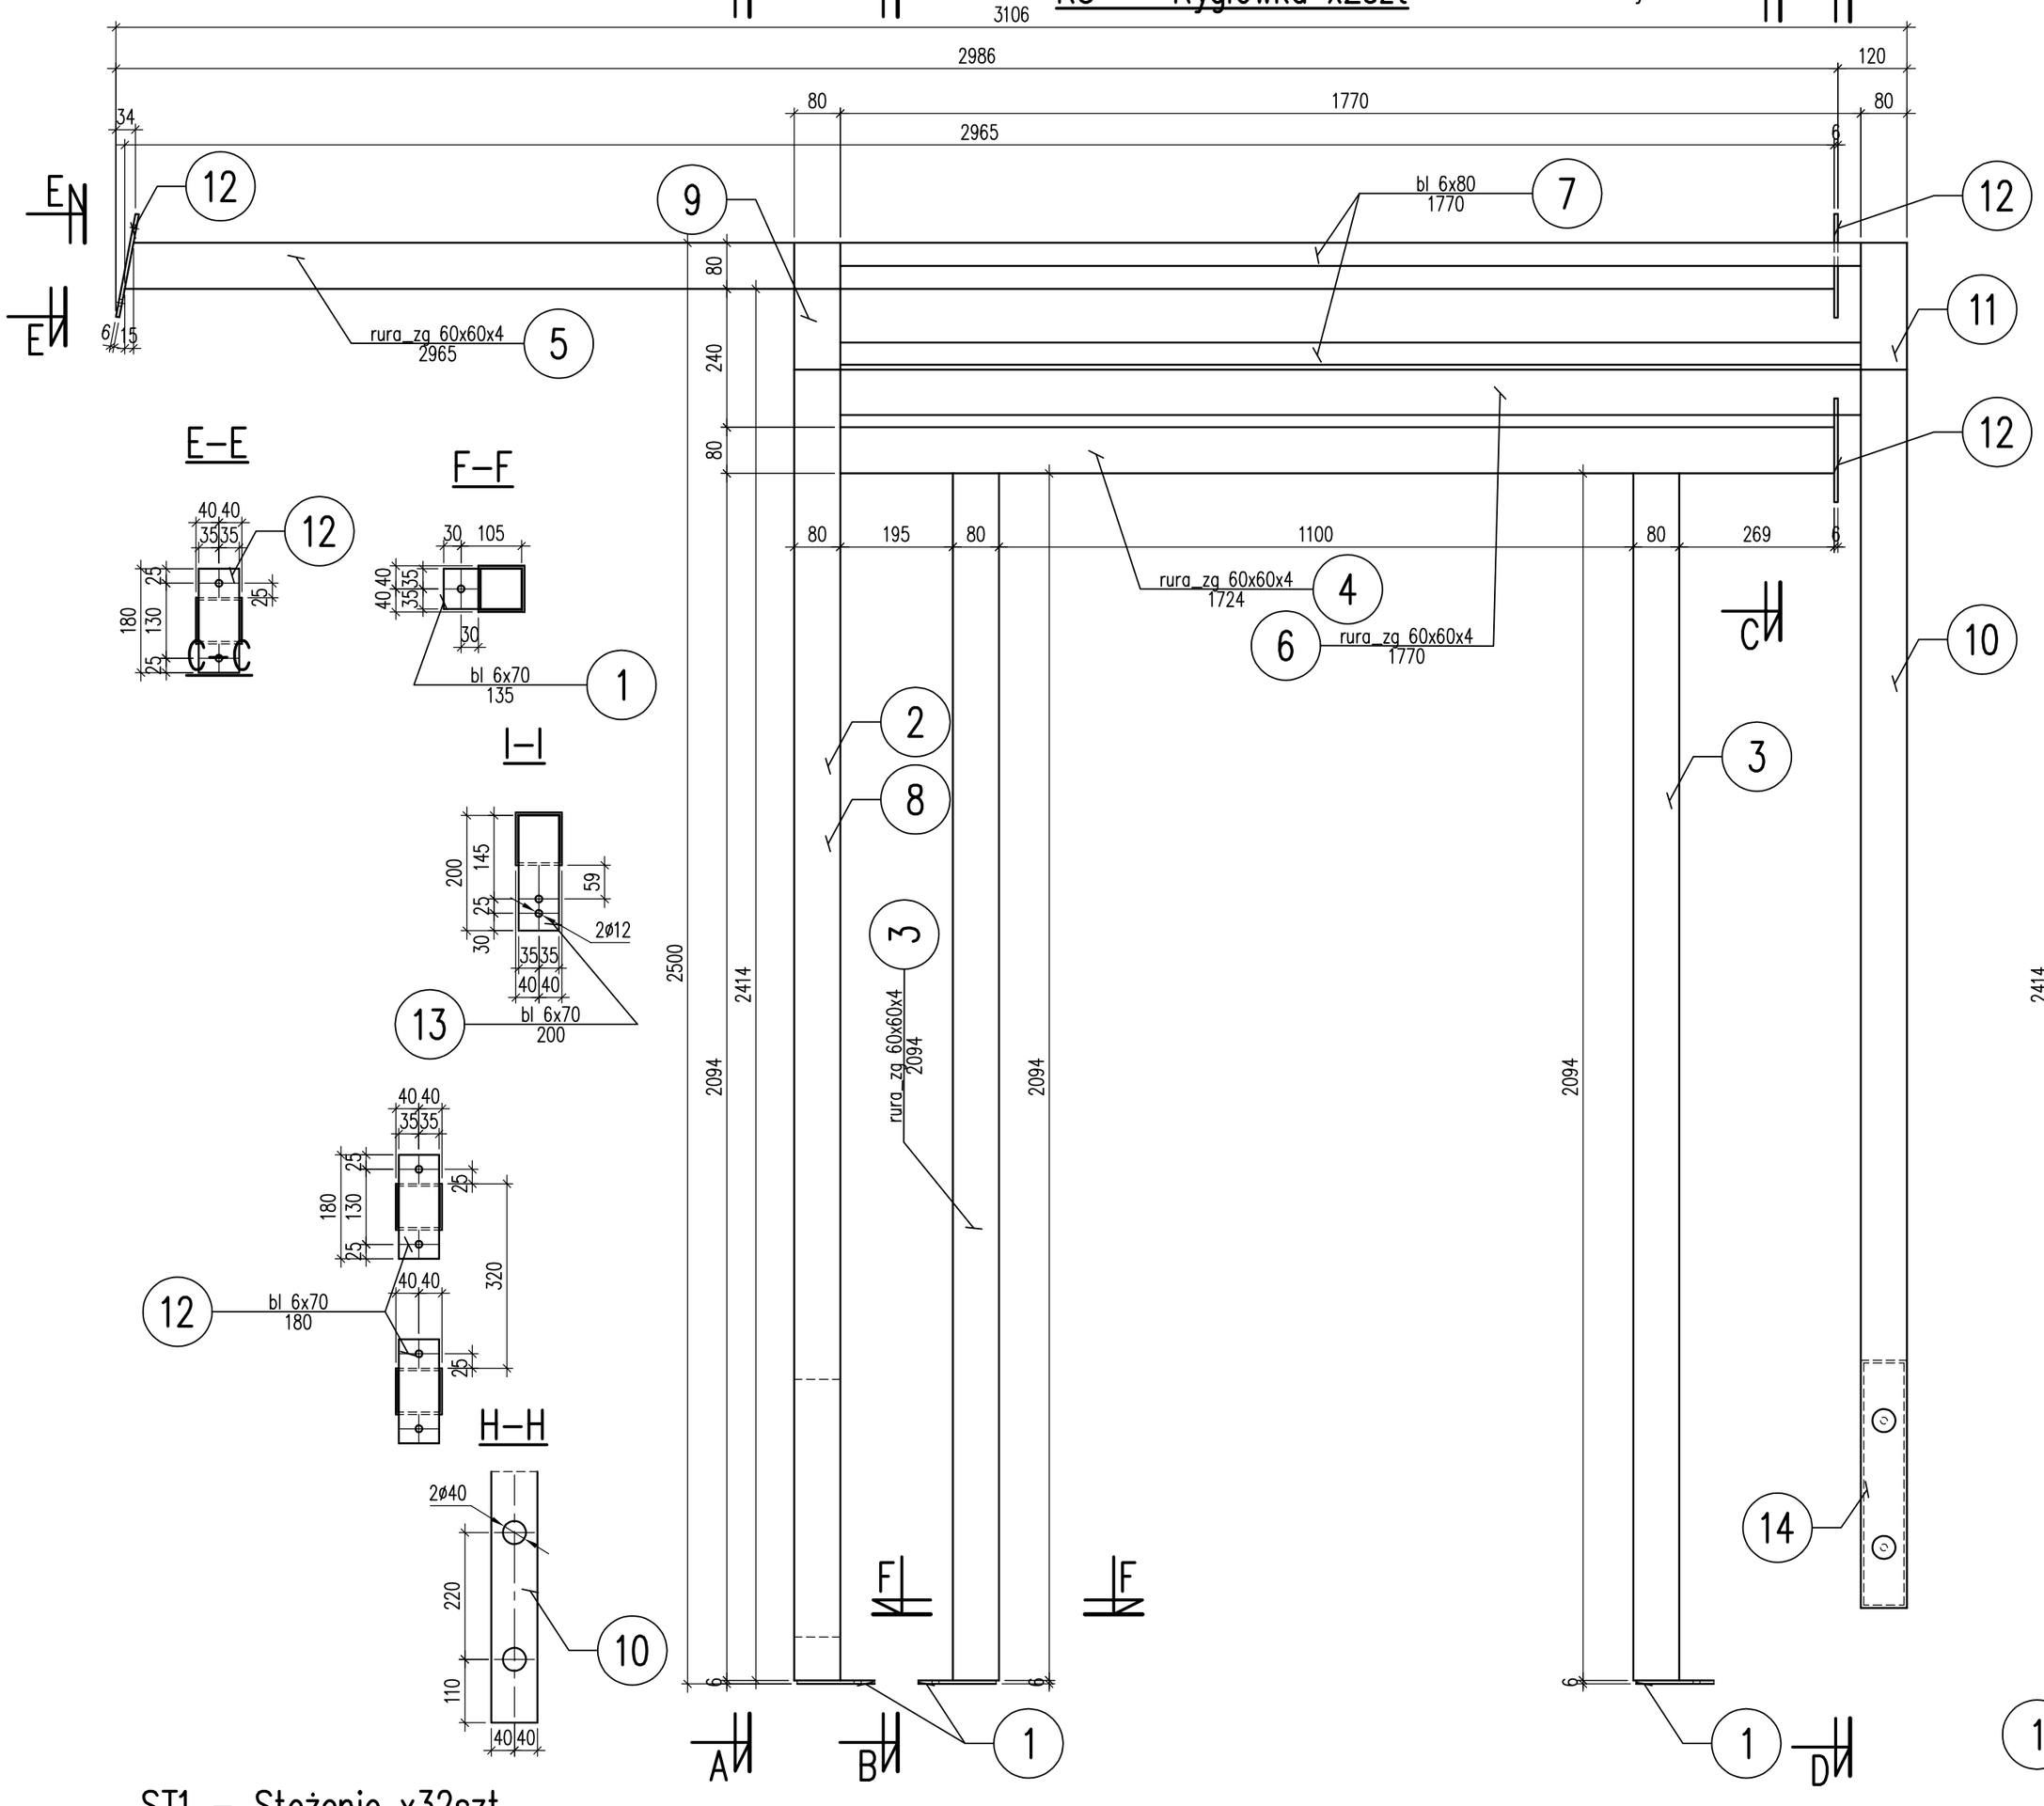

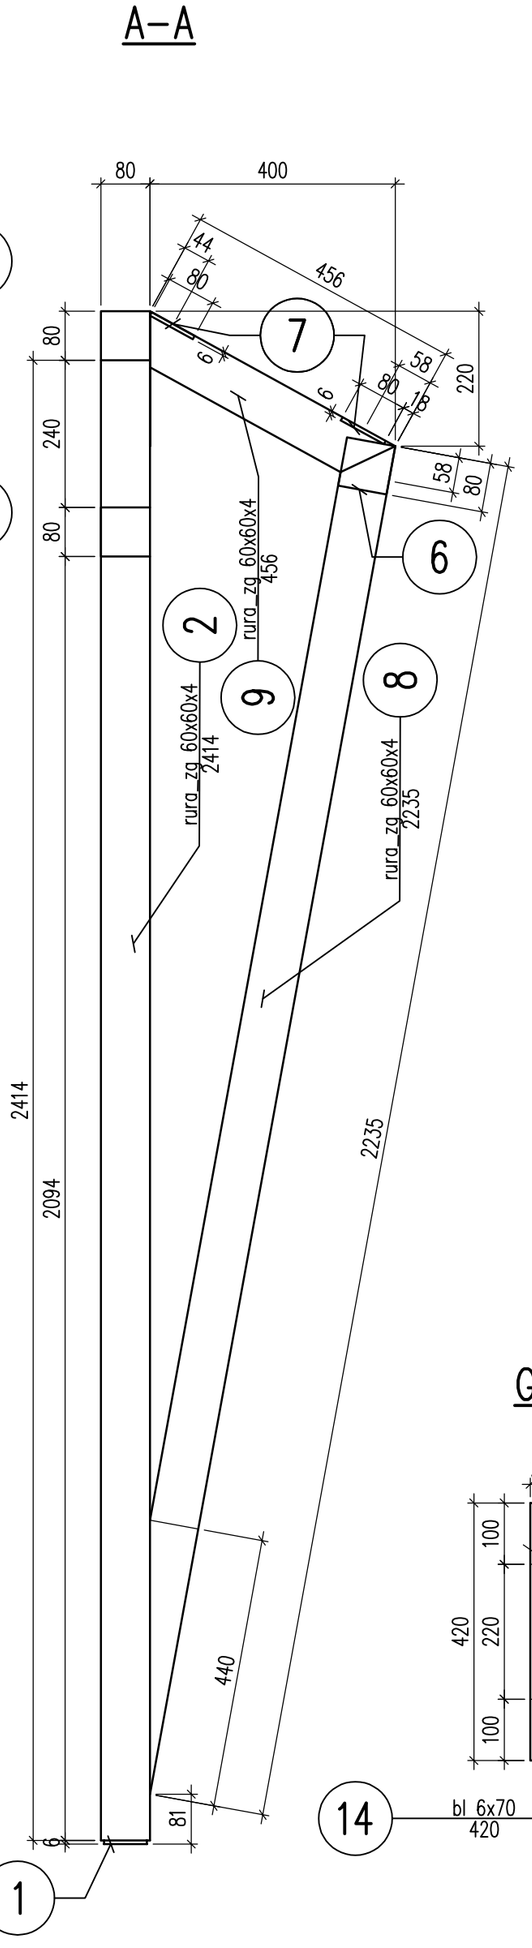

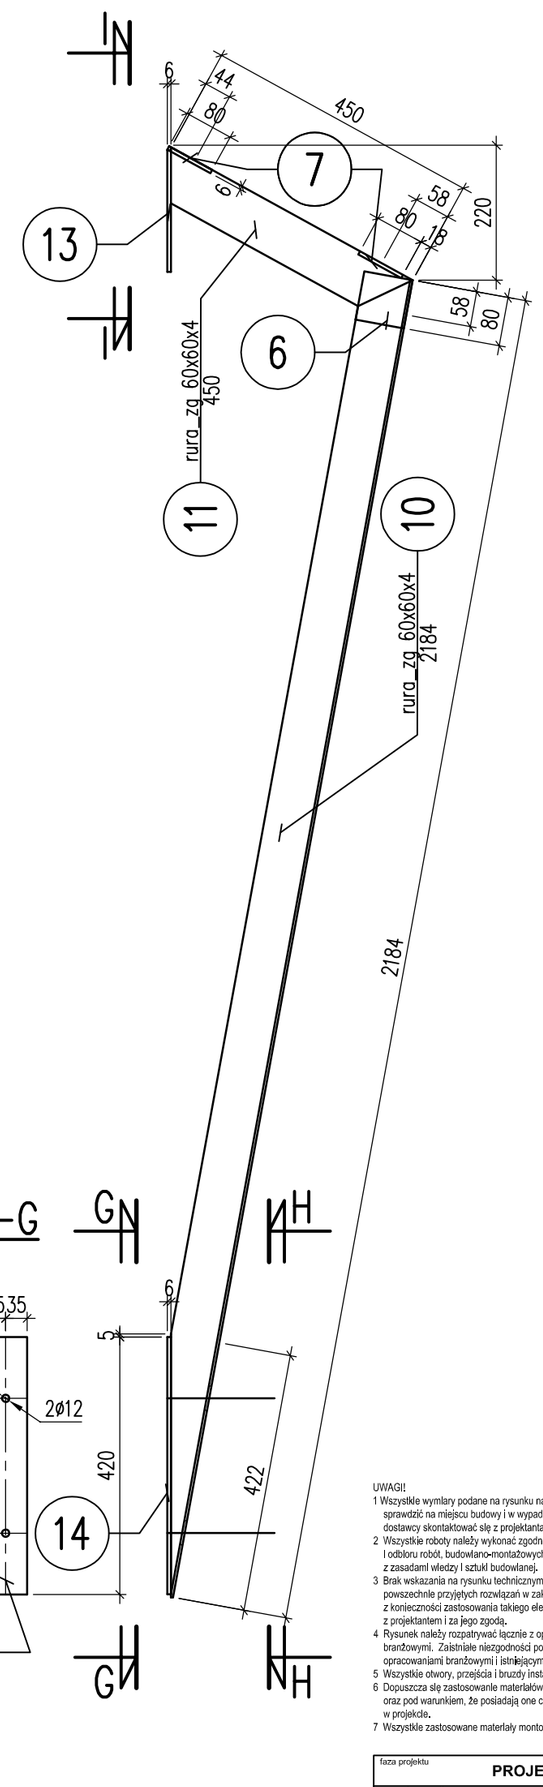

ST1 – Stężenie x32szt.

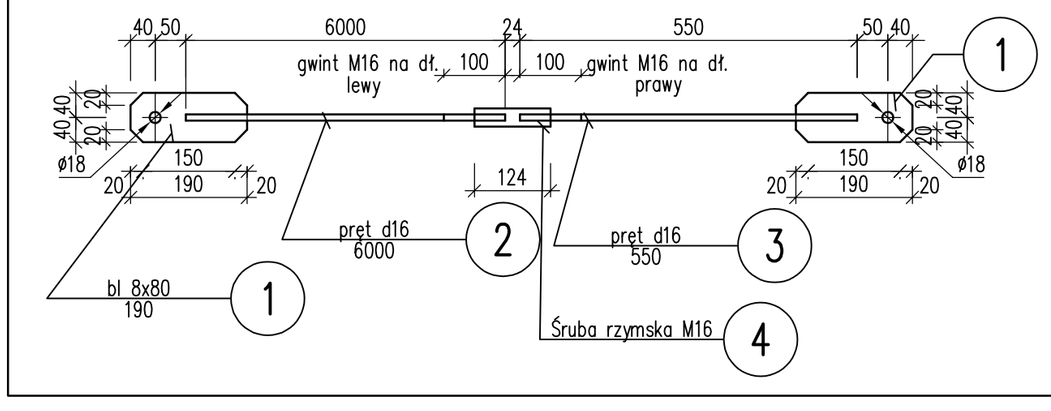

UWAGI!

1. Wszystkie wymiary podane na rysunku należy bezwzględnie każdorazowo przed rozpoczęciem prac sprawdzić na miejscu budowy i w wypadku różnic lub zmian wynikających z wymogów technologii dostawcy skontaktować się z projektantami.
2. Wszystkie roboty należy wykonać zgodnie z polskimi normami, warunkami technicznymi wykonania i odbioru robót, budowlano-montażowych opracowanych przez Instytut technikibudowlanej oraz z zasadami wiedzy i sztuki budowlanej.
3. Brak wskazania na rysunku technicznym elementu, którego zastosowanie wynika ze znanych lub powszechnie przyjętych rozwiązań w zakresie sztuki budowlanej nie zwalnia wykonawcy z konieczności zastosowania takiego elementu w porozumieniu z inwestorem, a także z projektantem i za jego zgodą.
4. Rysunek należy rozpatrywać łącznie z opisem technicznym oraz odpowiednimi projektami branżowymi. Zaistniałe niezgodności pomiędzy projektem architektonicznym, pozostałymi opracowaniami branżowymi i istniejącym obiektem należy wyjaśnić i uzgodnić z autorami projektu.
5. Wszystkie otwory, przejścia i bruzdy instalacyjne przyjmować według projektów branżowych.
6. Dopuszcza się zastosowanie materiałów zamiennych jedynie za zgodą autorów projektu i Inwestora oraz pod warunkiem, że posiadają one cechy nie gorsze jakościowo i technicznie od wskazanych w projekcie.
7. Wszystkie zastosowane materiały montować zgodnie z zaleceniami i wytycznymi producenta.

fazta projektu: **PROJEKT WYKONAWCZY**

nazwa inwestycji:
Budowa zadaszonego kompleksu boisk do siatkówki plażowej wraz z zapleczem

adres inwestycji:
os. Piastowske 106a, Poznań
działka nr 1/8, obręb Rataje (fragment)
działka nr 10/1, obręb Rataje (fragment)
działka nr 10/2, obręb Rataje (fragment)

inwestor:
Poznańskie Ośrodki Sportu i Rekreacji
ul. Jana Spychalskiego 34, 61-553 Poznań

jednostka projektowa:
Kusznierów Architektura
ul. Grunwaldzka 19/ lok.2,8
60-782 Poznań
www.kusznierow.pl

projektant: podpis
mgr inż. Daniel Kilmek
upr. nr SLK/2757/POOK/09
do projektowania bez ograniczeń w specjalności bud.-ikonstr.

sprawdzający: podpis
mgr inż. Wojciech Janas
upr. nr SLK/7087/PWBKb/16
do projektowania bez ograniczeń w specjalności bud.-ikonstr.

tytuł rysunku:
R3, R3* - Ryglówka, ST1 - Stężenia

branża	skala	data	numer rysunku
KON-BUD	1:10	15.09.22	244-PT-K.4.015