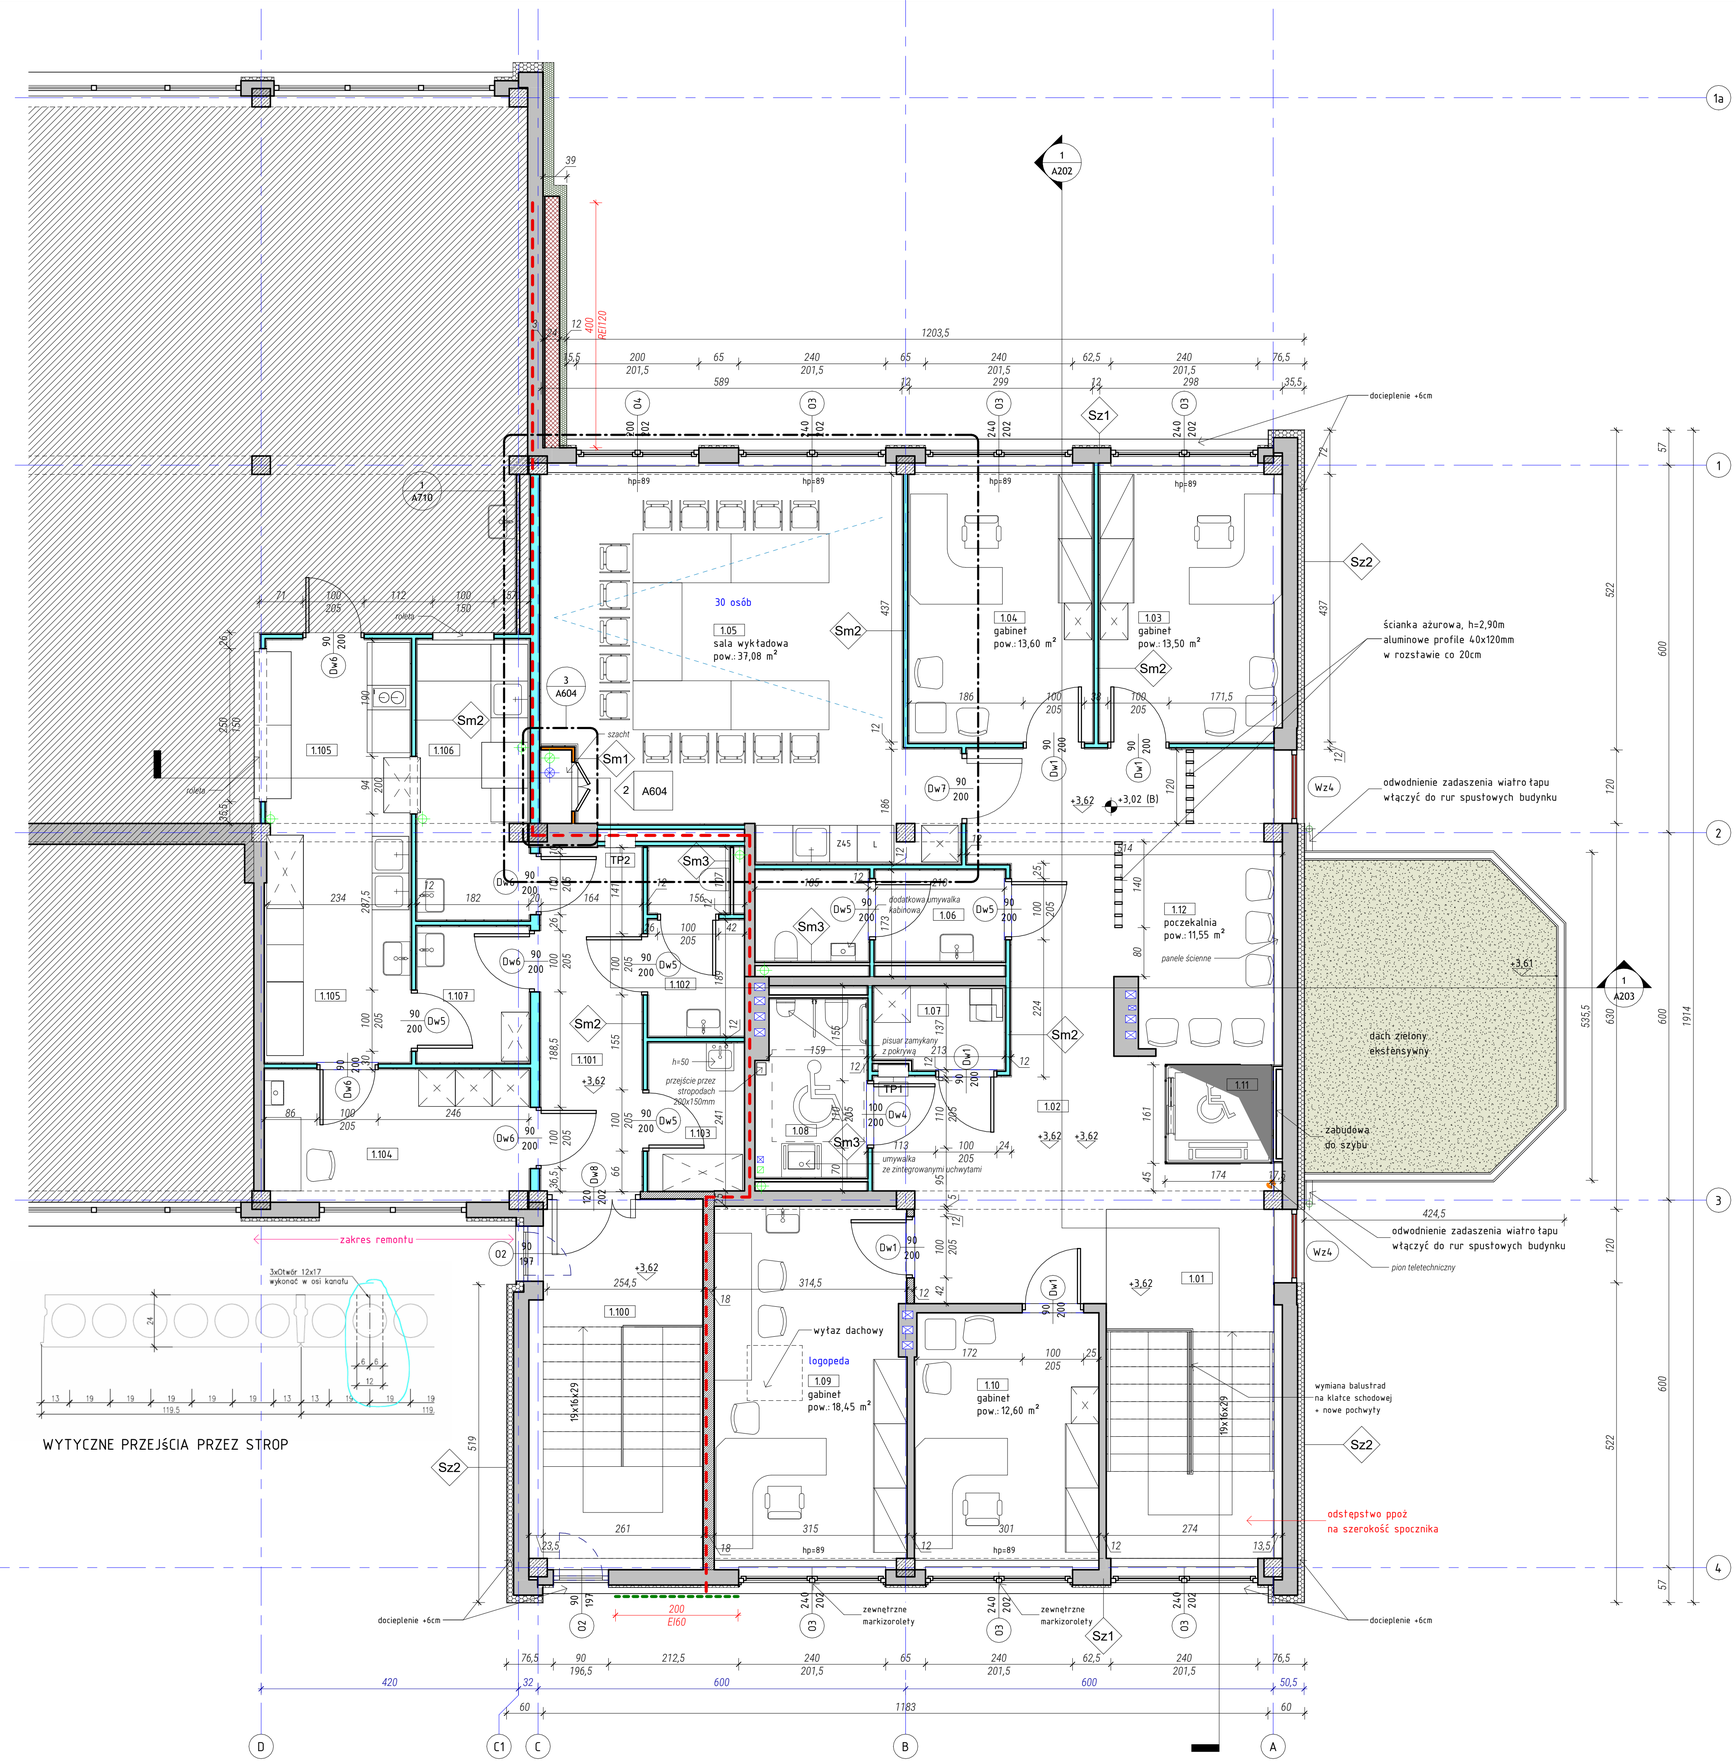

OZNACZENIA NA RYSUNKU

ŚCIANY ISTNIEJĄCE

ŚCIANY PROJEKTOWANE
- bloczki z betonu komórkowego / silikatowe , gr. 12, 18, 24cm
- żelbetowe, gr. 18, 24cm
- systemowe z płyt GK na ruszcie metalowym, gr. 12, 18cm

IZOLACJA TERMICZNA - wg opisu
- wełna mineralna, styropian EPS, polistyren ekstrudowany XPS

BUDYNKI LUB CZĘŚCI BUDYNKU POZA OPRACOWANIEM

WEJŚCIE DO BUDYNKU
- na poziomie zerowym lub powyżej tego poziomu
- poniżej poziomu zerowego

ŚCIANA ODDZIELENIA POŻAROWEGO REI120
WYPEŁNIENIE:
OKNA MAX 10% EI60
DRZWI MAX 15% EI60

ŚCIANA ODDZIELENIA POŻAROWEGO REI60

WYDZIELENIE POŻAROWE EI60

ZESTAWIENIE POMIESZCZEŃ - 1. PIĘTRO

Nr	Nazwa	Pow.
poradnia		
1.01	klatka schodowa	16,56 m²
1.02	komunikacja	27,98 m²
1.03	gabinet	13,50 m²
1.04	gabinet	13,60 m²
1.05	sala wykładowa	37,08 m²
1.06	WC D	7,04 m²
1.07	ksero	2,92 m²
1.08	WC M-N	5,82 m²
1.09	gabinet	18,45 m²
1.10	gabinet	12,60 m²
1.11	winda	2,75 m²
1.12	poczekalnia	11,55 m²
		169,85 m²
szkoła		
1.100	klatka schodowa	16,70 m²
1.101	komunikacja	9,20 m²
1.102	WC	4,80 m²
1.103	pom. gosp.	3,76 m²
1.104	przedsionek	9,28 m²
1.105	bufet	16,23 m²
1.106	zmywalnia	8,21 m²
1.107	pom. na termosy	4,02 m²
		72,21 m²
RAZEM		242,06 m²

Pokazana na rysunku aranżacja ma charakter poglądowy. Wyposażenie (meble) rozpatrywać wg osobnego opracowania - rysunki i zestawienia.

ppp= ±0,00 = 81,50m n.p.m. - poziom odniesienia: istniejąca posadzka parteru część (A), część (B) = +0,60=82,10m n.p.m., dodatkowo dla części (B) przyjęto +2cm na okładzinę =+0,62

ORIENTACJA

1. ROZBUDOWA
2. PRZEBUDOWA

podział budynku na części
(wg oryginalnego projektu z 1984):
A. ADMINISTARACJA, DYDAKTYKA, JADALNIA
B. BLOK ŻYWIENIOWY
C. GABINETY, łąCZNIK
D. SALA GIMNASTYCZNA
E. DYDAKTYKA, REKREACJA
F. DYDAKTYKA DZIECI MłODSZE

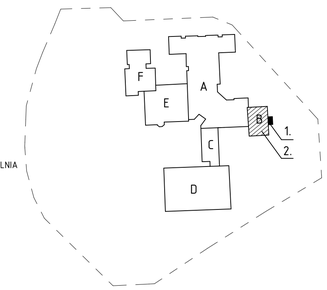

(A) ppp=±0,00=81,50m n.p.m.
dla (B) =+0,60=82,60m n.p.m.

NAZWA ZAMIERZENIA BUDOWLANEGO	PRZEBUDOWA I ROZBUDOWA BUDYNKU ZESPOŁU SZKOLNO-PRZEDSZKOLNEGO NR 19, W TYM NA POTRZEBY PORADNI PSYCHOLOGICZNO-PEDAGOGICZNEJ NR 8
NAZWA I ADRES OBIEKTU BUDOWLANEGO	ZESPÓŁ SZKOLNO-PRZEDSZKOLNY NR 19 61-249 Poznań, os. Stare Żegrze 1 obręb 0006 Żegrze ark 35, nr działki 2

MICHNOWICZ STASZEWSKI ARCHITEKCI
61-501 Poznań, ul. Dąbrówki 2/4
tel/fax 61-6497394 msa.net.pl

PROJEKTOWAŁ: arch. Piotr Staszewski (upr. projektant) — UPRAWNIENIA NR 40/WPOKK/2015 W SPECJALNOŚCI ARCHITEKTONICZNEJ DO PROJEKTOWANIA I KIEROWANIA ROBOTAMI BUDOWLANYMI BEZ OGRANICZEŃ — DATA I PODPIS 2024-10-14
arch. Zbigniew Michnowicz
arch. Karolina Skalska

SPRAWDZIŁ: arch. Sławomir Ambrożewicz — UPRAWNIENIA NR 365/PW/94 DO PROJEKTOWANIA W SPECJALNOŚCI ARCHITEKTONICZNEJ W ZAKRESIE ARCHITEKTURY BEZ OGRANICZEŃ — 2024-10-14

TREŚĆ RYSUNKU	RZUT 1. PIĘTRA				RYSUNEK NR A102
BRANŻA	STADIUM	INDEKS	DATA	SKALA	
architektura	projekt wykonawczy	0513	2024-10-14	1 : 50	