

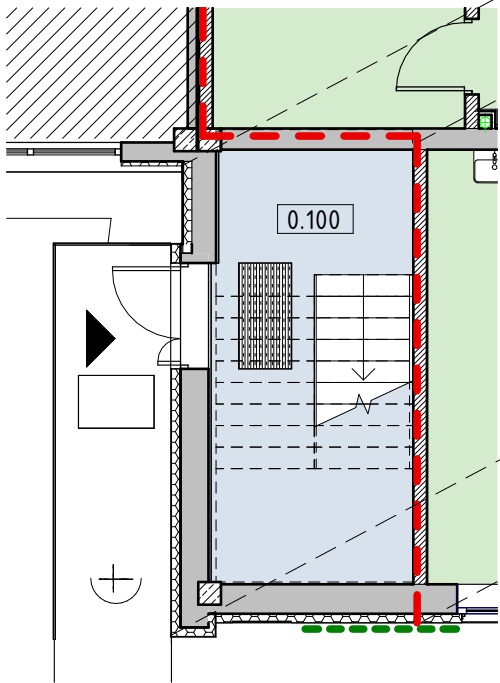


ZESTAWIENIE - CATERING		
Nr	Nazwa	Pow.
L1_parter		
0.100	klatka schodowa	15,38 m <sup>2</sup>
		15,38 m <sup>2</sup>
L2_1-piętro		
1.100	klatka schodowa	16,70 m <sup>2</sup>
1.101	komunikacja	9,20 m <sup>2</sup>
1.102	WC	4,80 m <sup>2</sup>
1.103	pom. gosp.	3,76 m <sup>2</sup>
1.104	przedsionek	9,28 m <sup>2</sup>
1.105	bufet	16,23 m <sup>2</sup>
1.106	zmywalnia	8,21 m <sup>2</sup>
1.107	pom. na termosy	4,02 m <sup>2</sup>
		72,21 m <sup>2</sup>
razem		87,59 m <sup>2</sup>

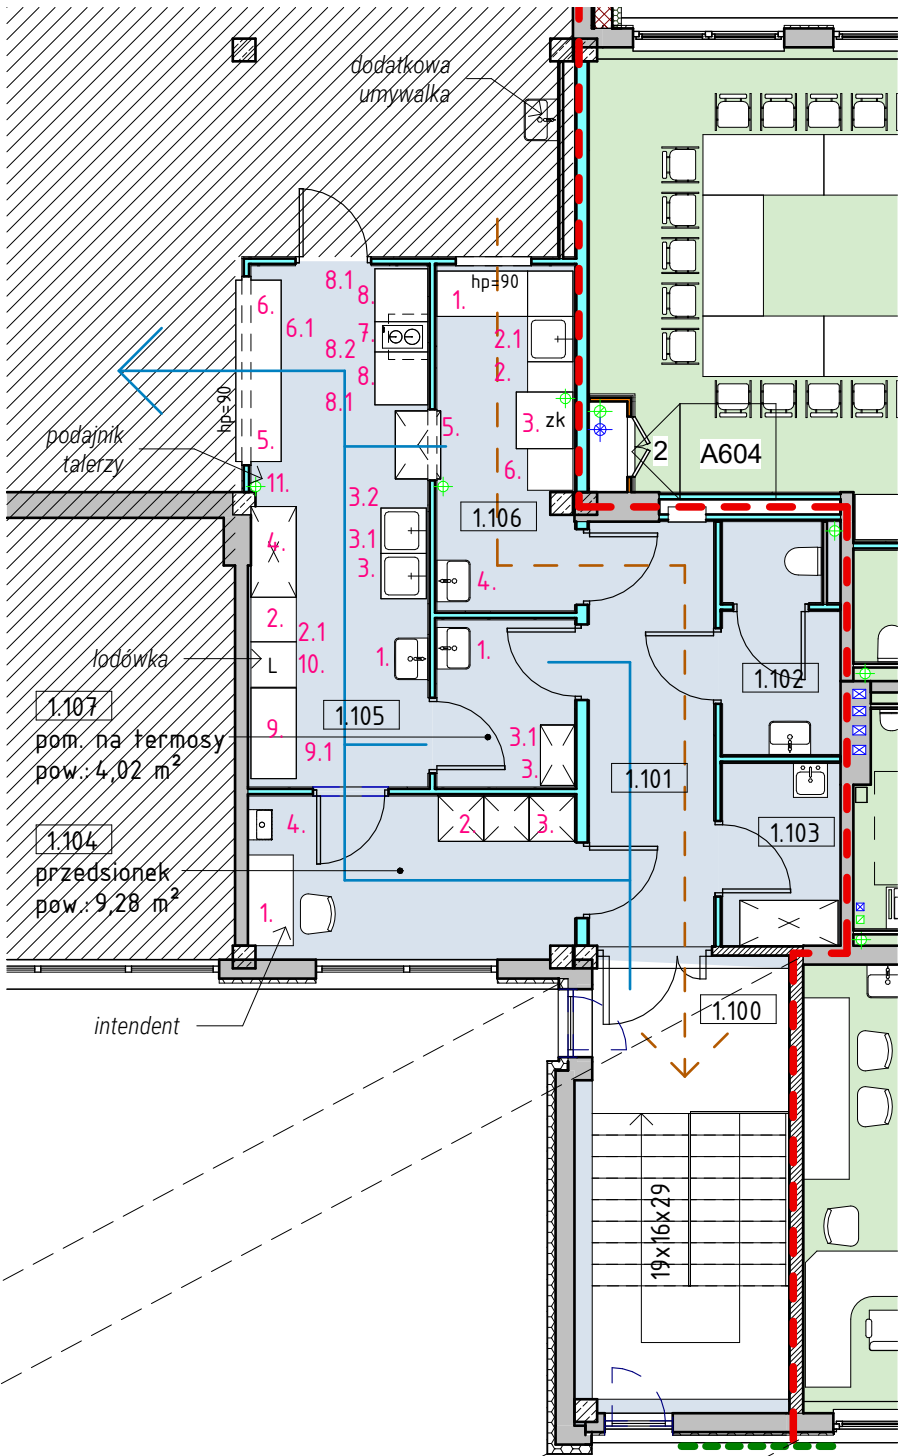

RZUT PARTERU 1 : 100

RZUT 1. PIĘTRA 1 : 100

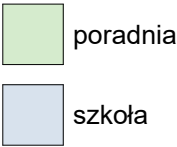

#### WYPOSAŻENIE

- Wszędzie tam, gdzie materiały, produkty i jakość wykonania nie są w pełni wyszczególnione bądź jednoznacznie określone, mają one spełniać następujące warunki:
  - powinny być zgodne ze standardem wykonywanych prac,
  - dostosowane do określonych funkcji,
  - muszą być zgodne ze sztuką budowlaną i dobrymi praktykami.
- Produkty powinny być nowe, o ile nie zostanie to określone inaczej. Nie należy używać produktów z oznakami pogorszenia jakości, zniszczenia, uszkodzenia lub gdy ich stan jest niezadowalający. Produkty podatne na uszkodzenie, pogorszenie jakości albo z ograniczoną przydatnością do użycia należy zamawiać w ilościach odpowiednich do danego wykorzystania oraz używać w odpowiedniej kolejności (z zachowaniem przerw technologicznych) oraz przechowywać w wymaganych warunkach.
- Przed rozpoczęciem każdego nowego etapu robót, należy upewnić się, że:
  - poprzednie roboty są zakończone i są w odpowiednim stanie by można było rozpocząć nowe z ni mi związane,
  - wszystkie konieczne prace przygotowawcze zostały wykonane.
- SPECYFIKACJE NALEŻY ROZPATRYWAĆ ZAWSZE Z AKTUALNYMI REWIZJAMI RYSUNKÓW.

#### UWAGI OGÓLNE

- WSZYSTKIE URZĄDZENIA (MECHANICZNE, TERMICZNE I CHŁODNICZE) MUSZĄ BYĆ ZAINSTALOWANE ZGODNIE Z INSTRUKCJĄ MONTAŻU DANEGO URZĄDZENIA.
- WSZYSTKIE MATERIAŁY I ROZWIĄZANIA WYMAGAJĄ AKCEPTACJI PROJEKTANTA.

NAZWA ZAMIERZENIA BUDOWLANEGO	PRZEBUDOWA I ROZBUDOWA BUDYNKU ZESPOŁU SZKOLNO-PRZEDSZKOLNEGO NR 19, W TYM NA POTRZEBY PORADNI PSYCHOLOGICZNO-PEDAGOGICZNEJ NR 8		
NAZWA I ADRES OBIEKTU BUDOWLANEGO	ZESPÓŁ SZKOLNO-PRZEDSZKOLNY NR 19 61-249 Poznań, os. Stare Żegrze 1 obręb 0006 Żegrze ark 35, nr działki 2		
	<div><div>msa</div><div>MICHNOWICZ STASZEWSKI ARCHITEKCI 61-501 Poznań, ul. Dąbrówki 2/4 tel/fax 61-6497394 msa.net.pl</div></div>		
PROJEKTOWAŁ	arch. Piotr Staszewski (gt. projektant)  arch. Zbigniew Michnowicz arch. Karolina Skalska	UPRAWNIENIA NR 40/WPOKK/2015 W SPECJALNOŚCI ARCHITEKTONICZNEJ DO PROJEKTOWANIA I KIEROWANIA ROBOTAMI BUDOWLANymi BEZ OGRANICZEŃ	DATA I PODPIS  2024-10-14
SPRAWDZIŁ	arch. Sławomir Ambrożewicz	UPRAWNIENIA NR 365/PW/94 DO PROJEKTOWANIA W SPECJALNOŚCI ARCHITEKTONICZNEJ W ZAKRESIE ARCHITEKTURY BEZ OGRANICZEŃ	2024-10-14
TREŚĆ RYSUNKU	CATERING - TECHNOLOGIA		RYSUNEK NR
BRANŻA	architektura	STADIUM	projekt wykonawczy
INDEKS	0513	DATA	2024-10-14
SKALA	1 : 100		