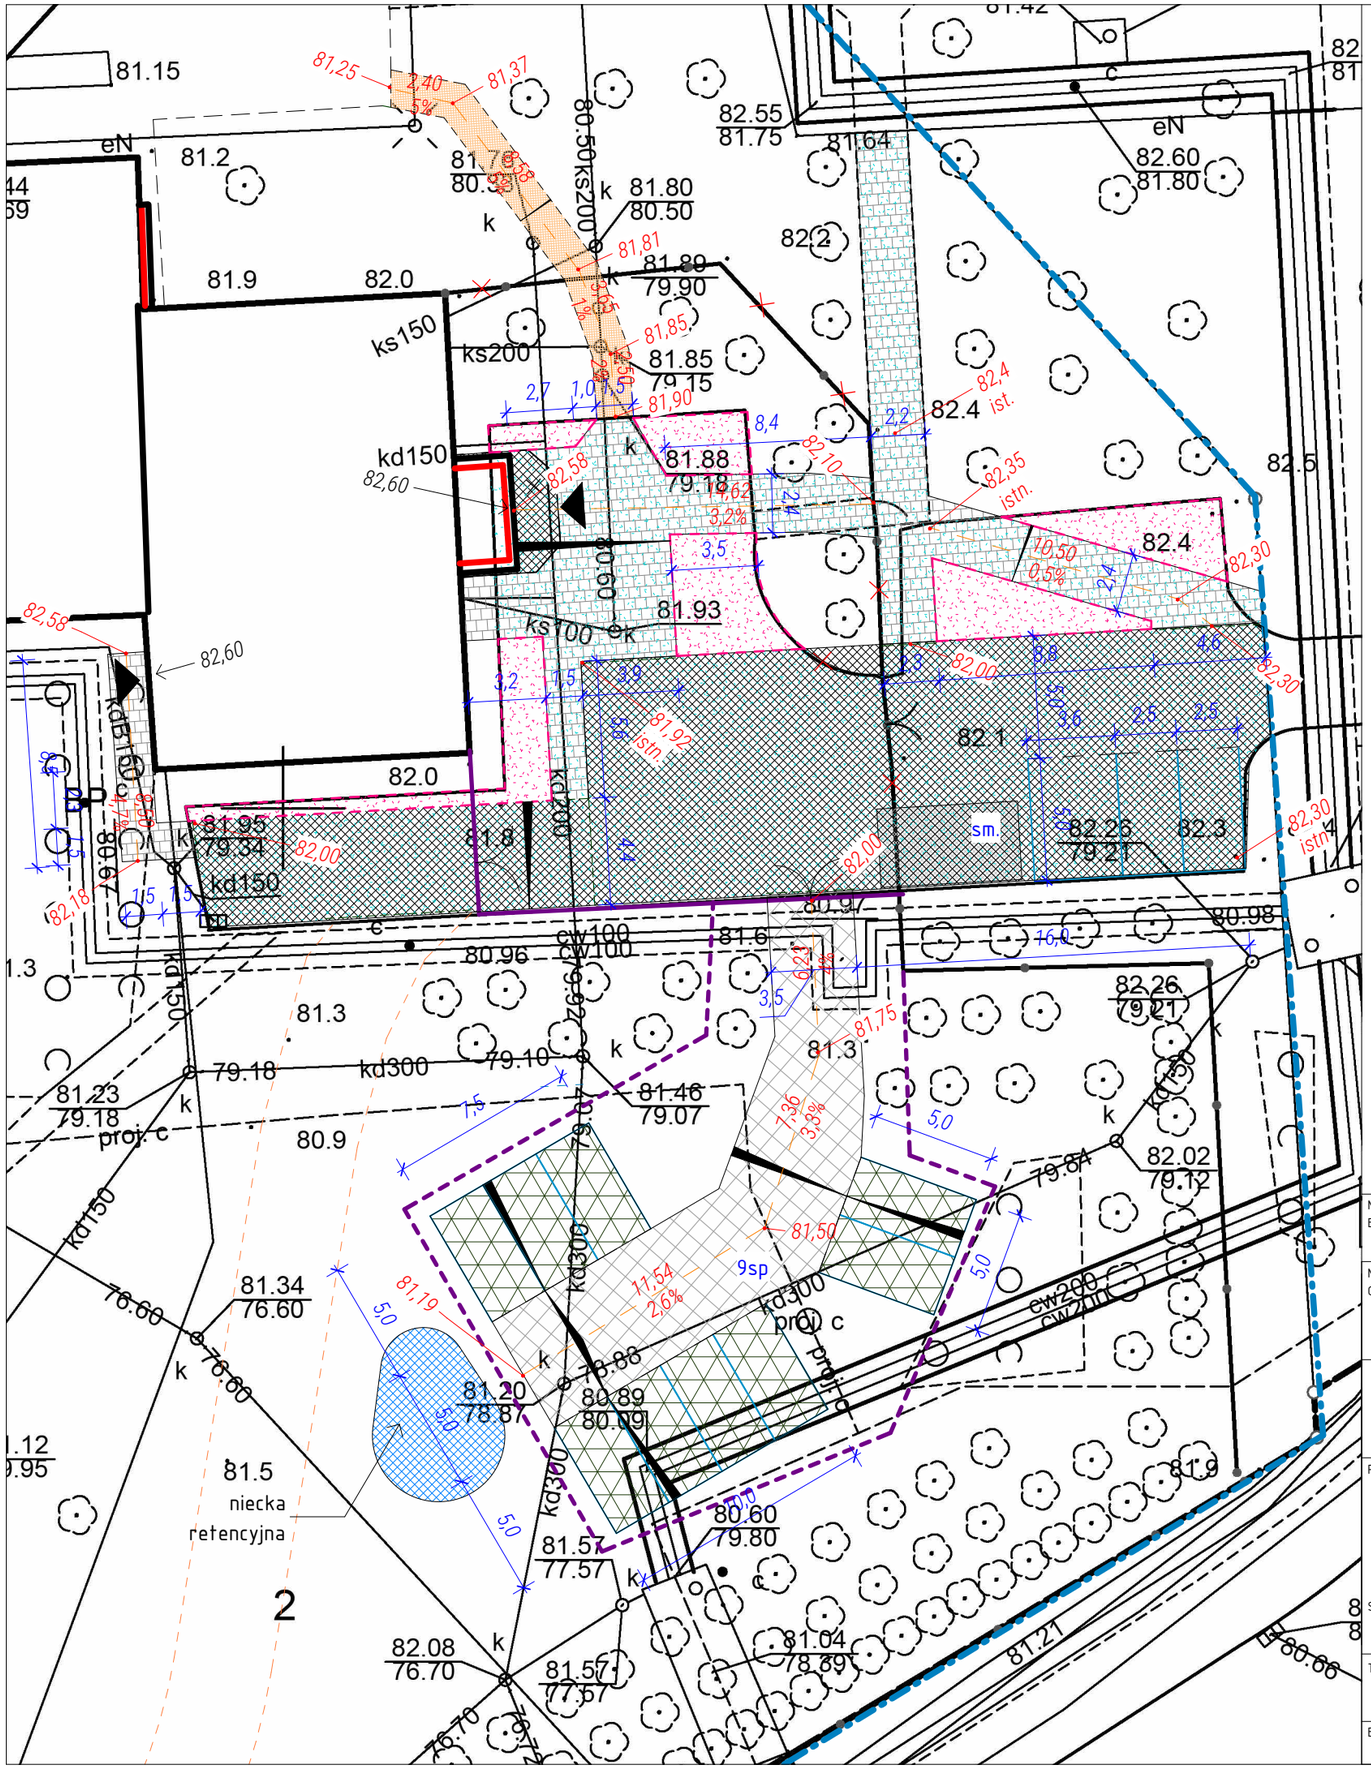


OZNACZENIA NA RYSUNKU

ISTNIEJĄCE NAWIERZCHNIE DO USUNIĘCIA

ISTNIEJĄCE NAWIERZCHNIE DO WYMIANY

PROJEKTOWANA POWIERZCHNIA UTWARDZONA

POWIERZCHNIA USZCZELNIONA

-płyty chodnikowe 50x50cm
szare

- kostka betonowa 10x20cm
bez fazy, grafit

POWIERZCHNIA PRZEPUSZCZALNA

- kostka eko
szara

- nawierzchnia mineralna

- płyty ażurowe, szare

krawężnik drogowy

krawężnik drogowy wtopiony

| | |
|---|---|
| NAZWA ZAMIERZENIA BUDOWLANEGO | PRZEBUDOWA I ROZBUDOWA BUDYNKU ZESPOŁU SZKOLNO-PRZEDSZKOLNEGO NR 19, W TYM NA POTRZEBY PORADNI PSYCHOLOGICZNO-PEDAGOGICZNEJ NR 8 |
| NAZWA I ADRES OBIEKTU BUDOWLANEGO | ZESPÓŁ SZKOLNO-PRZEDSZKOLNY NR 19<br>61-249 Poznań, os. Stare Żegrze 1<br>obręb 0006 Żegrze ark 35, nr działki 2 |


MICHNOWICZ STASZEWSKI ARCHITEKCI
61-501 Poznań, ul.Dąbrówki 2/4
tel/fax 61-6497394 msa.net.pl


| | | | |
|---|---|---|---|
| PROJEKTOWAŁ | arch. Piotr Staszewski (gł. projektant)<br>arch. Zbigniew Michnowicz<br>arch. Karolina Skalska | UPRAWNIENIA NR 40/WPOKK/2015 W SPECJALNOŚCI ARCHITEKTONICZNEJ DO PROJEKTOWANIA I KIEROWANIA ROBOTAMI BUDOWLANYMI BEZ OGRANICZEŃ | DATA I PODPIS 2024-10-14 |
| SPRAWDZIŁ | arch. Sławomir Ambrożewicz | UPRAWNIENIA NR 365/PW/94 DO PROJEKTOWANIA W SPECJALNOŚCI ARCHITEKTONICZNEJ W ZAKRESIE ARCHITEKTURY BEZ OGRANICZEŃ | 2024-10-14 |

TREŚĆ RYSUNKU: ZAGOSPODAROWANIE TERENU - NAWIERZCHNIE

RYSUNEK NR: Z101

| BRANŻA | STADIUM | INDEKS | DATA | SKALA |
|---|---|---|---|---|
| architektura | projekt wykonawczy | 0513 | 2024-10-14 | 1 : 250 |