



NAWIERZCHNIA PARKINGU, PLACE, DROGI

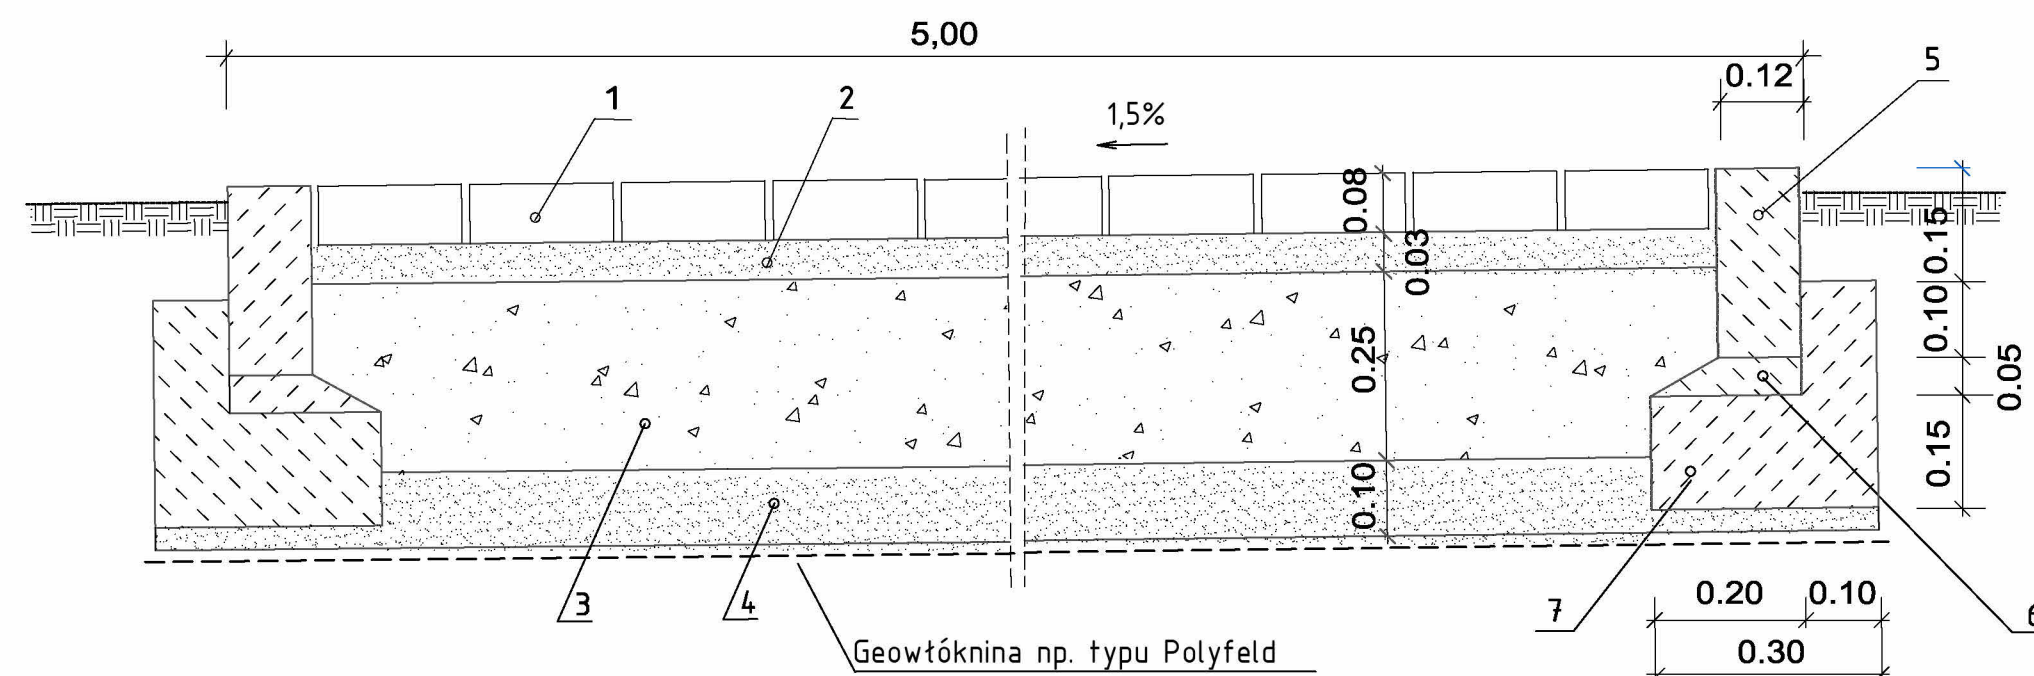

1. Kostka betonowa: "Pozbruk" typu Eko I, typu cegła bez fazy / płyta ażurowa – gr. 8 cm
2. Podsypka piaskowa gr. 3 cm
3. Warstwa tłucznia kam. 0/63 mm gr. 25 cm
4. Podsypka piaskowa gr. 10 cm
5. Krawężnik betonowy 25 x 12 cm
6. Podsypka cementowo-piaskowa 1:3 gr. 5 cm
7. Ława z oporem z betonu C12/15

Nośność drogi : nacisk na oś 100 kN


NAWIERZCHNIA MINERALNA, typu HanseGrand

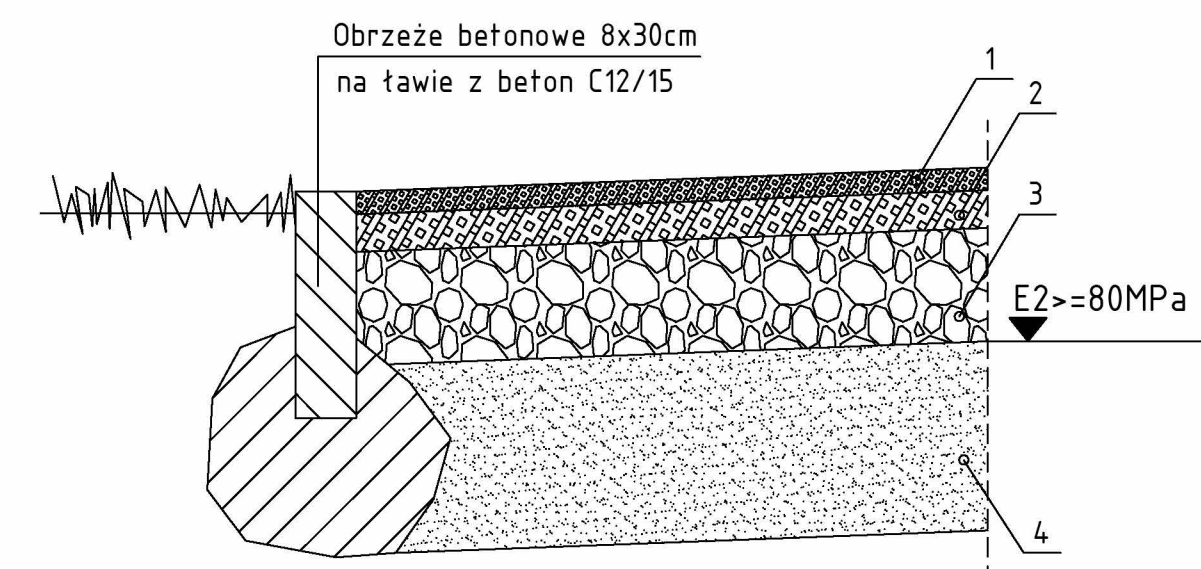

1. Nawierzchnia mineralna HanseGrand 0/8mm – gr. 3cm
2. HanseMineral w-wa dynamiczna 0/16mm – gr. 5 cm
3. Podbudowa – kruszywo kamienne
tłamane 0/31,5 stabilizowane mechanicznie – gr. 15 cm
4. Wymiana gruntu/nasyp z mat. niewysadzinowego
dobrzezagęszczalnego np.pospółka – 25cm


 $E_2 \geq 80 \text{ MPa}$

NAWIERZCHNIA DOJŚĆ I CHODNIKÓW

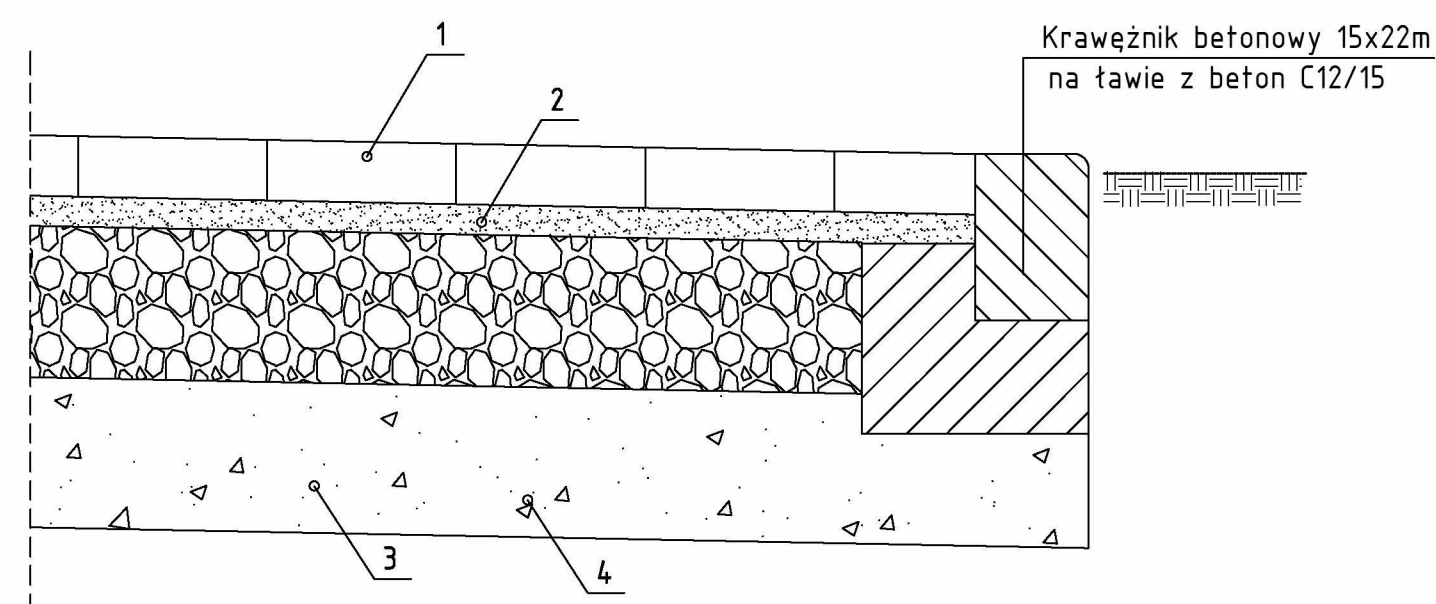

1. W-wa ścieralna z płyt chodnikowych gr. 8 cm
2. Podsyпка cem. – piaskowa gr. 4 cm
3. Podbudowa zasadnicza z mieszanki niezwiązanej
– kruszywo kamienne łamane 0/31,5 stabilizowanej mechanicznie – gr. 20 cm
4. W-wa mrozochronna piasek gruby lub pospółka gr. 20 cm

 $E_2 = 80 \text{ MPa}$

NAZWA ZAMIERZENIA BUDOWLANEGO		PRZEBUDOWA I ROZBUDOWA ZESPOŁU SZKOLNO-PRZEDSZKOLNEGO NR 19, W TYM NA POTRZEBY PORADNI PSYCHOLOGICZNO-PEDAGOGICZNEJ NR 8			
NAZWA I ADRES OBIEKTU BUDOWLANEGO		ZESPÓŁ SZKOLNO-PRZEDSZKOLNY NR 19 61-249 Poznań, os. Stare Żegrze 1 obręb 0006 Żegrze ark 35, nr działki 2			
		MICHNOWICZ STASZEWSKI ARCHITEKCI 61-501 Poznań, ul. Dąbrówki 2/4 tel/fax 61-6497394 msa.net.pl			
PROJEKTOWAŁ		arch. Piotr Staszewski (gt. projektant)		UPRAWNIENIA NR 40/WPOKK/2015 W SPECJALNOŚCI ARCHITEKTONICZNEJ DO PROJEKTOWANIA I KIEROWANIA ROBOTAMI BUDOWLANymi BEZ OGRANICZEŃ DATA I PODPIS 2024-10-14	
SPRAWDZIŁ		arch. Zbigniew Michnowicz arch. Karolina Skalska		UPRAWNIENIA NR 365/PW/94 DO PROJEKTOWANIA W SPECJALNOŚCI ARCHITEKTONICZNEJ W ZAKRESIE ARCHITEKTURY BEZ OGRANICZEŃ 2024-10-14	
TREŚĆ RYSUNKU				RYSUNEK NR	
ZAGOSPODAROWANIE TERENU – PRZEKROJE					
BRANŻA		STADIUM	INDEKS	DATA	SKALA
architektura		projekt wykonawczy	0513	2024-10-14	