

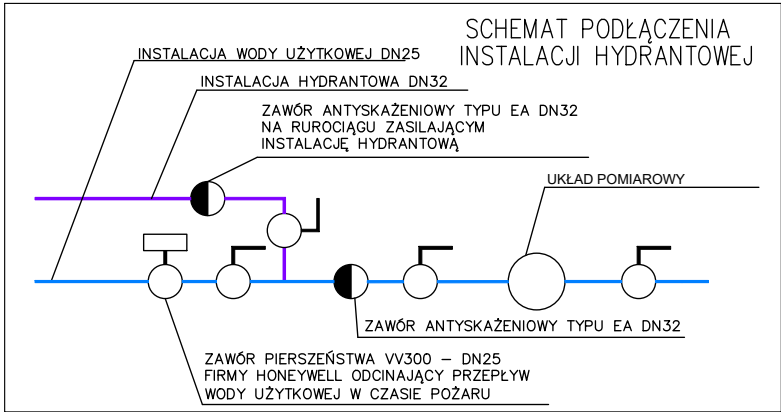
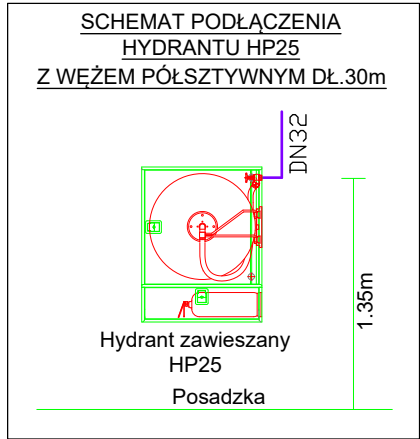


ROZWINIĘCIE – CZĘŚĆ PORADNI

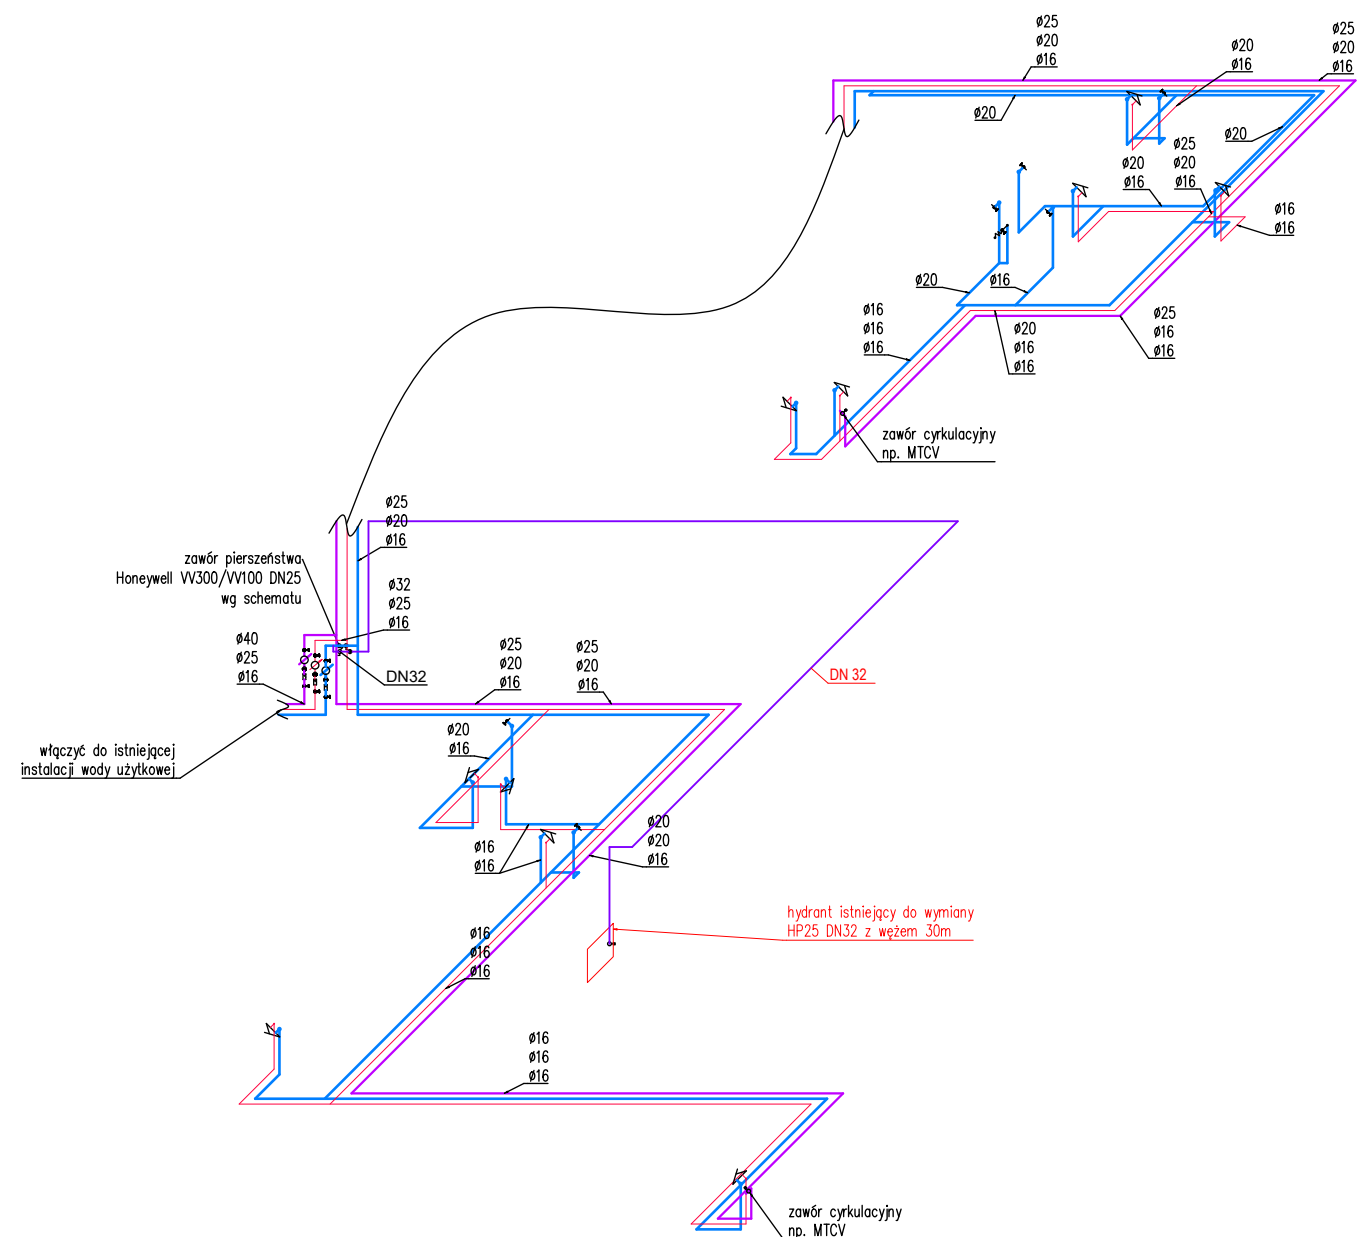

ROZWINIĘCIE – CZĘŚĆ SZKOLNA

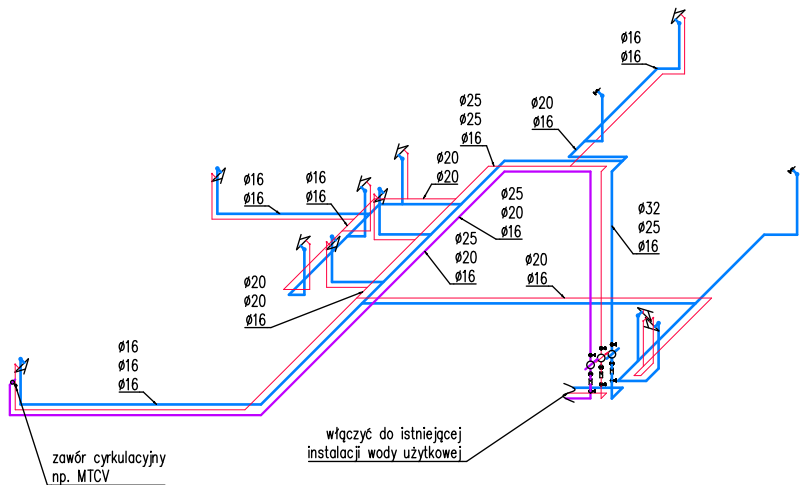

- LEGENDA:**
- woda hydrantowa
 - ciepła woda użytkowa
 - ciepła woda cyrkulacyjna
 - zimna woda użytkowa
 - zawór kulowy odcinający
 - wodomierz
 - filtr siatkowy
 - zawór antyskażeniowy typu EA
 - bateria umywalkowa/zlewozmywakowa
 - bateria prysznicowa/wannowa
 - zawór kątowy do wc/pralki

NAZWA ZAMIERZENIA BUDOWLANEGO	PRZEBUDOWA I ROZBUDOWA BUDYNKU ZESPOŁU SZKOLNO–PRZEDSZKOLNEGO NR19, W TYM NA POTRZEBY PORADNI PSYCHOLOGICZNO–PEDAGOGICZNEJ NR 8		
NAZWA I ADRES OBIEKTU BUDOWLANEGO	ZESPÓŁ SZKOLNO–PRZEDSZKOLNY NR 19 61–249 Poznań, os. Stare Żegrze 1 obręb 0006 Żegrze ark 35, nr działki 2		
	<div><div>msa</div><div>MICHNOWICZ STASZEWSKI ARCHITEKCI 61–501 Poznań, ul.Dąbrówki 2/4 tel/fax 61–6497394 msa.net.pl</div></div>		
PROJEKTOWAŁ	mgr inż. Ryszard Kaźmierczak	UPR. NR 7131/169/P/2002 UPRAWNIENIA BUDOWLANE DO PROJEKTOWANIA BEZ OGRANICZEŃ W SPECJALNOŚCI INSTALACYJNEJ W ZAKRESIE SIECI I INSTALACJI I URZĄDZEŃ: WODOCIĄGOWYCH, KANALIZACYJNYCH, CIEPLNYCH, WENTYLACYJNYCH I GAZOWYCH	DATA I PODPIS
SPRAWDZIŁ	mgr inż. Dariusz Zdunek	UPR. NR WKP/0169/PWOS/16 UPRAWNIENIA BUDOWLANE DO PROJEKTOWANIA BEZ OGRANICZEŃ W SPECJALNOŚCI INSTALACYJNEJ W ZAKRESIE SIECI I INSTALACJI I URZĄDZEŃ: WODOCIĄGOWYCH, KANALIZACYJNYCH, CIEPLNYCH, WENTYLACYJNYCH I GAZOWYCH	2025–02–01
OPRACOWAŁ	mgr inż. Mikołaj Kaźmierczak		2025–02–01
TREŚĆ RYSUNKU	ROZWINIĘCIE – INSTALACJA WODNA		RYСУNEK NR
BRAJDA	STADIUM sanitarna	DATA 2025–02–01	SKALA 1:100