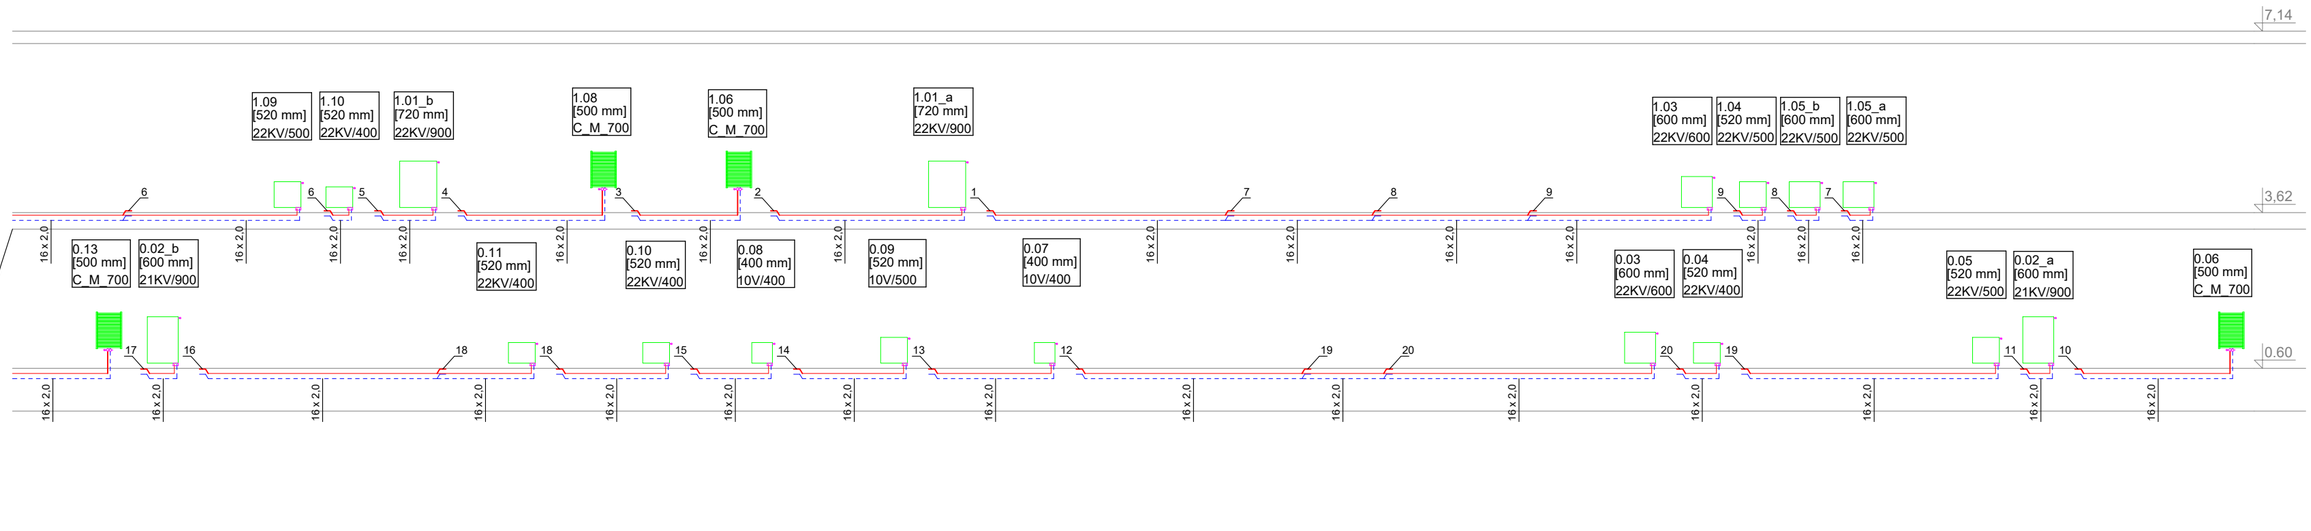

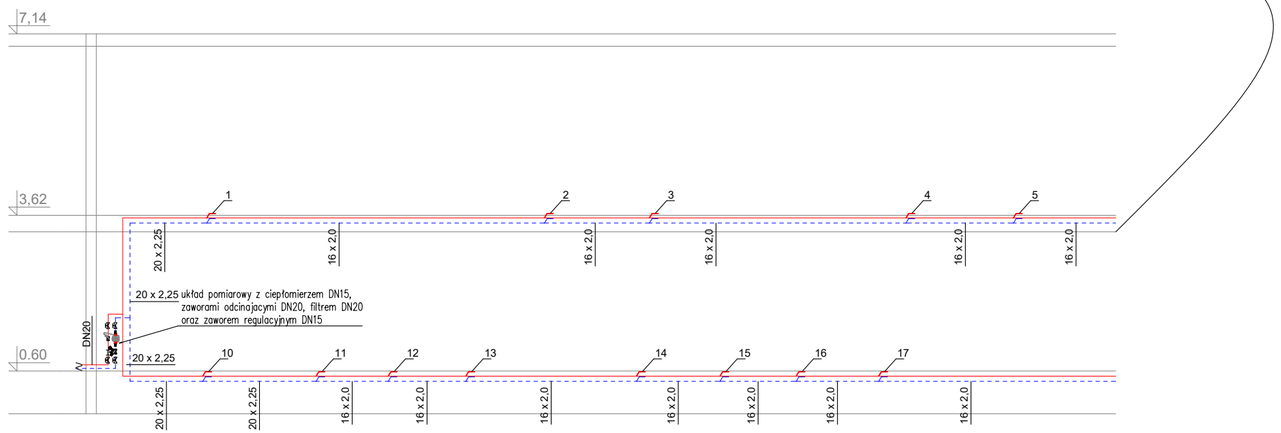

Opis grzejnika

symbol grzejnika — 1.02 [700 mm] FTV2209 en — typ grzejnika — długość grzejnika

LEGENDA:

- zasilanie C.O.
- powrót C.O.

NAZWA ZAMIERZENIA BUDOWLANEGO	PRZEBUDOWA I ROZBUDOWA BUDYNKU ZESPOŁU SZKOLNO–PRZEDSZKOLNEGO NR19, W TYM NA POTRZEBY PORADNI PSYCHOLOGICZNO–PEDAGOGICZNEJ NR 8
NAZWA I ADRES OBIEKTU BUDOWLANEGO	ZESPÓŁ SZKOLNO–PRZEDSZKOLNY NR 19 61–249 Poznań, os. Stare Żegrze 1 obręb 0006 Żegrze ark 35, nr działki 2

MICHNOWICZ STASZEWSKI ARCHITEKCI
61–501 Poznań, ul.Dąbrówki 2/4
tel/fax 61–6497394 msa.net.pl

PROJEKTOWAŁ	mgr inż. Ryszard Kaźmierczak	UPR. NR 7131/169/P/2002 UPRAWNIENIA BUDOWLANE DO PROJEKTOWANIA BEZ OGRANICZEŃ W SPECJALNOŚCI INSTALACYJNEJ W ZAKRESIE SIECI I INSTALACJI I URZĄDZEŃ: WODOCIĄGOWYCH, KANALIZACYJNYCH, CIEPLNYCH, WENTYLACYJNYCH I GAZOWYCH	DATA I PODPIS 2025–02–01
SPRAWDZIŁ	mgr inż. Dariusz Zdunek	UPR. NR WKP/0169/PWOS/16 UPRAWNIENIA BUDOWLANE DO PROJEKTOWANIA BEZ OGRANICZEŃ W SPECJALNOŚCI INSTALACYJNEJ W ZAKRESIE SIECI I INSTALACJI I URZĄDZEŃ: WODOCIĄGOWYCH, KANALIZACYJNYCH, CIEPLNYCH, WENTYLACYJNYCH I GAZOWYCH	2025–02–01
OPRACOWAŁ	mgr inż. Mikołaj Kaźmierczak		

TREŚĆ RYSUNKU	ROZWINIĘCIE – INSTALACJA GRZEWCZA – CZĘŚĆ PORADNI			RYSUNEK NR S–12
BRANŻA sanitarna	STADIUM projekt techniczny (wykonawczy)	DATA 2025–02–01	SKALA 1:100	