
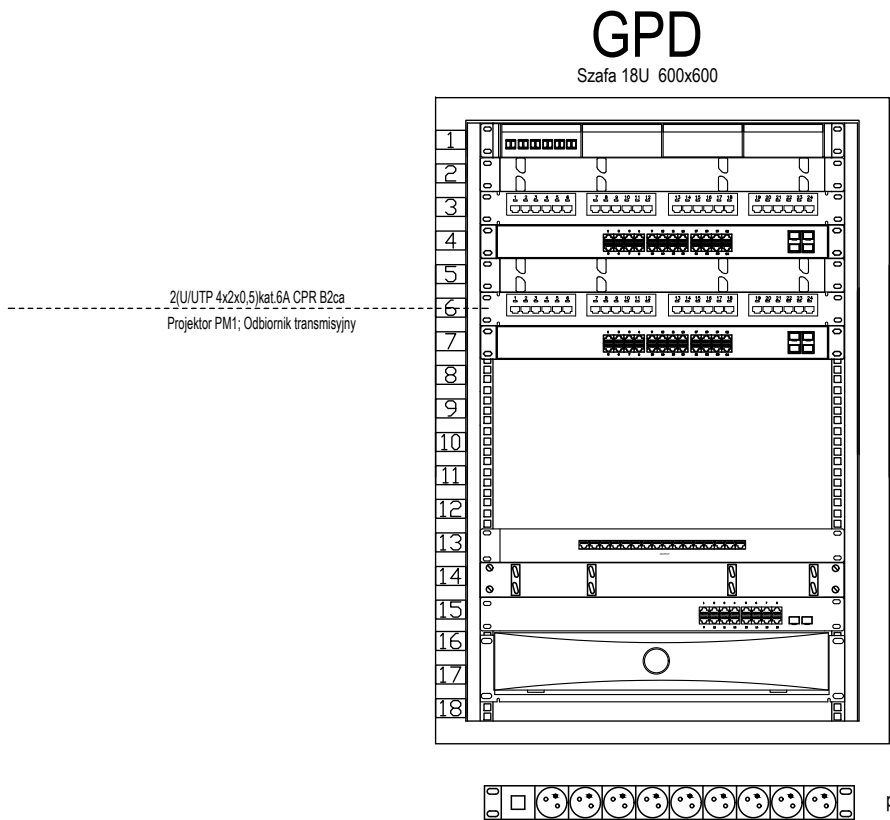


UWAGA:
Kolorystyka urządzeń i wyposażenia rozpatrywać łącznie z projektem architektonicznym i aranżacji wnętrz

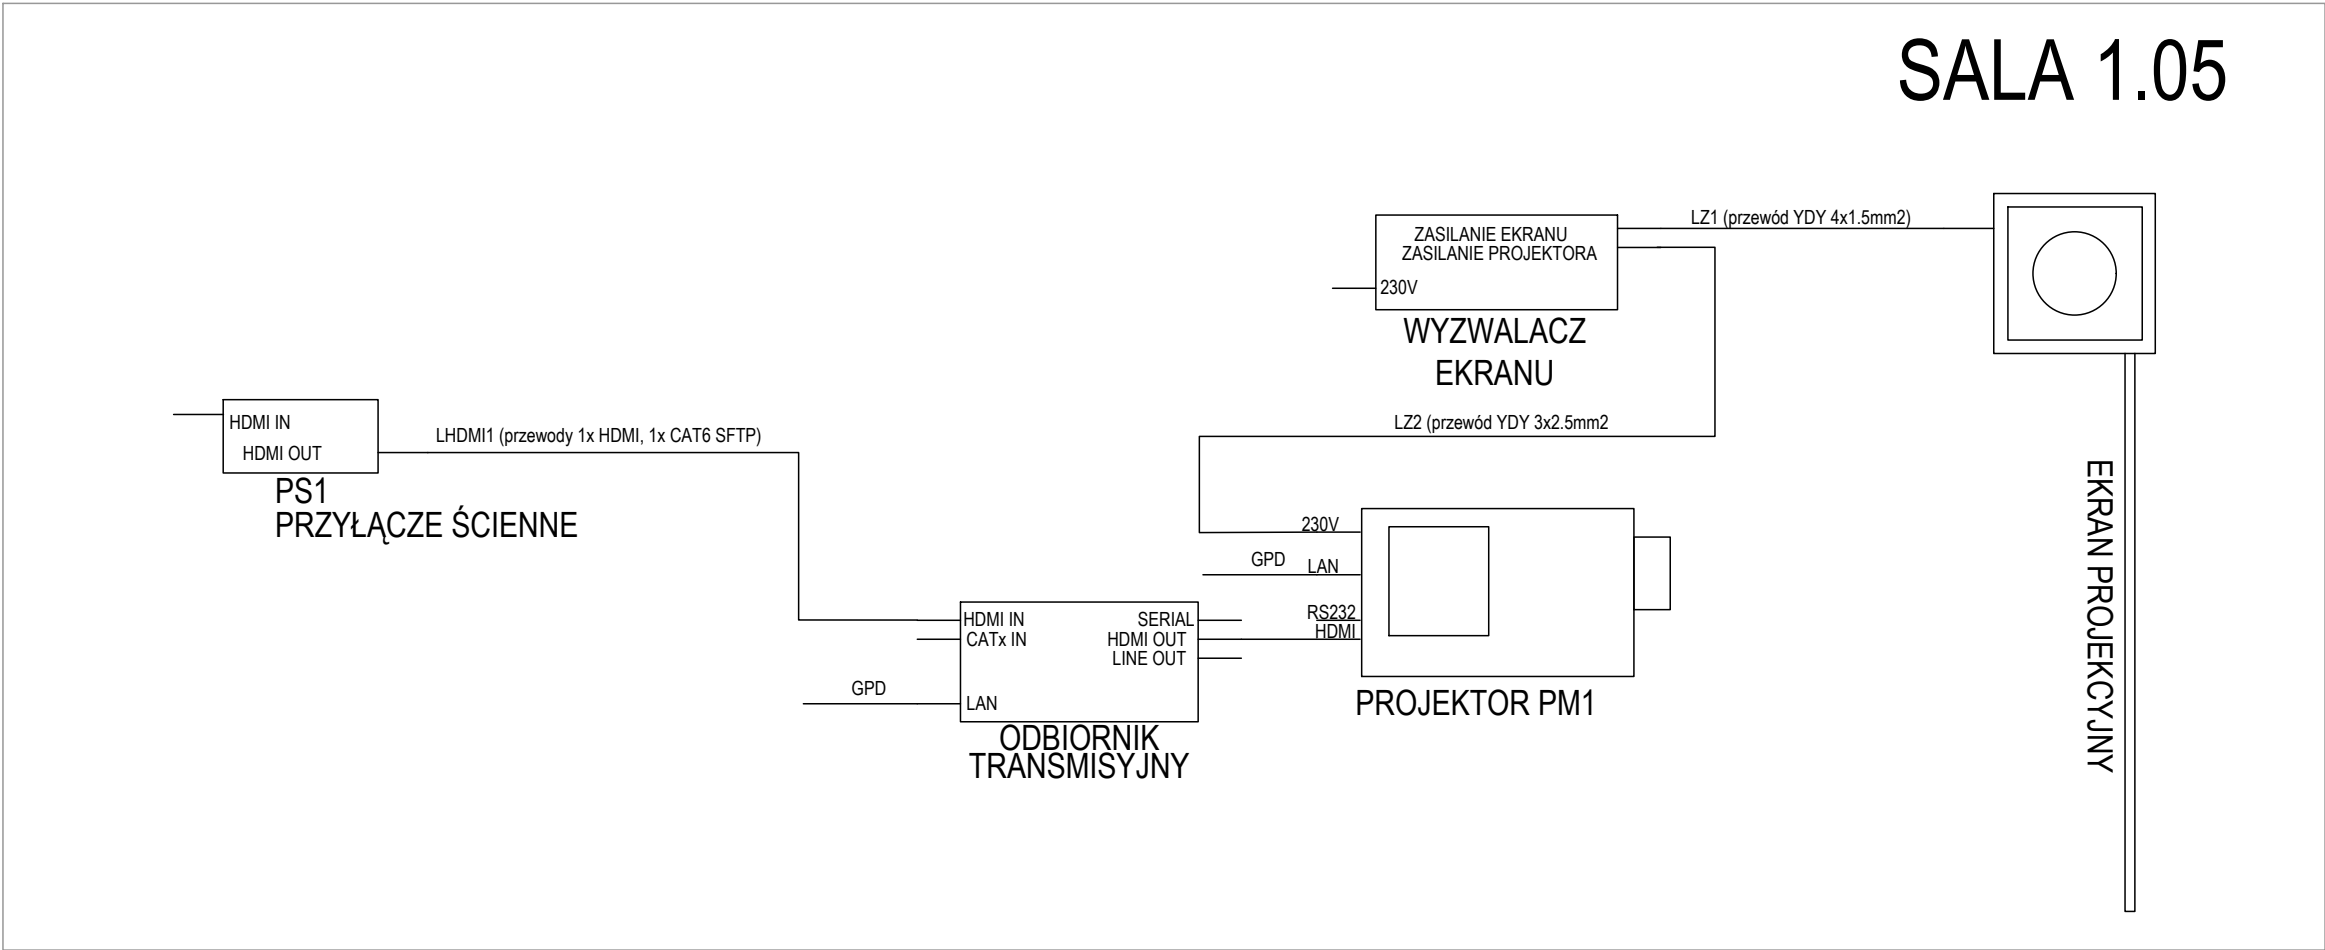

Panel wentylacyjny 2-wentylatorowy z termostatem
1U 19 cali UniRack dla 24xLC/PC duplex z pigtailami (6xLCdx+12 pigt.)
Panel porządkujący
Panel 24xRJ45 kat.6A
Przełącznik zarządzalny stackowany 24xRJ45 GETX+4xSFP 1 lub 10Gb;PoE
Panel porządkujący
Panel 24xRJ45 kat.6A
Przełącznik zarządzalny stackowany 24xRJ45 GETX+4xSFP 1 lub 10Gb;PoE

Ochronnik przepięciowy
Panel porządkujący
Przełącznik 16xRJ45 PoE; 2x SFP
Rejestrator 16K

System video

PM Projektor multimedialny
EP Ekran projekcyjny
PS Przyłącze sygnałowe ścienne

NAZWA ZAMIERZENIA BUDOWLANEGO	PRZEBUDOWA I ROZBUDOWA BUDYNKU ZESPOŁU SZKOLNO-PRZEDSZKOLNEGO NR 19, W TYM NA POTRZEBY PORADNI PSYCHOLOGICZNO-PEDAGOGICZNEJ NR 8			
NAZWA I ADRES OBIEKTU BUDOWLANEGO	ZESPÓŁ SZKOLNO-PRZEDSZKOLNY NR 19 61-249 Poznań, os. Stare Żegrze 1 obręb 0006 Żegrze ark 35, nr działki 2			
	<div><div><div></div></div><div>MICHNOWICZ STASZEWSKI ARCHITEKCI 61-501 Poznań, ul.Dąbrówki 2/4 tel/fax 61-6497394 msa.net.pl</div></div>			
PROJEKTOWAŁ	Ireneusz Berger 0562/97/U	DATA I PODPIS 2025-03-03		
SPRAWDZAŁ	Zbigniew Anioła 0277/96/U			
OPRACOWAŁ	Paweł Król 191/P/2012: L-0014589			
TRZĘŚĆ RYSUNKU	INSTALACJA VIDEO SCHEMAT			RYSUNEK NR <div>5</div>
BRANŻA	STADIUM	INDEKS	DATA	
TELETECHNICZNA	projekt wykonawczy	0513	2025-03-03	-