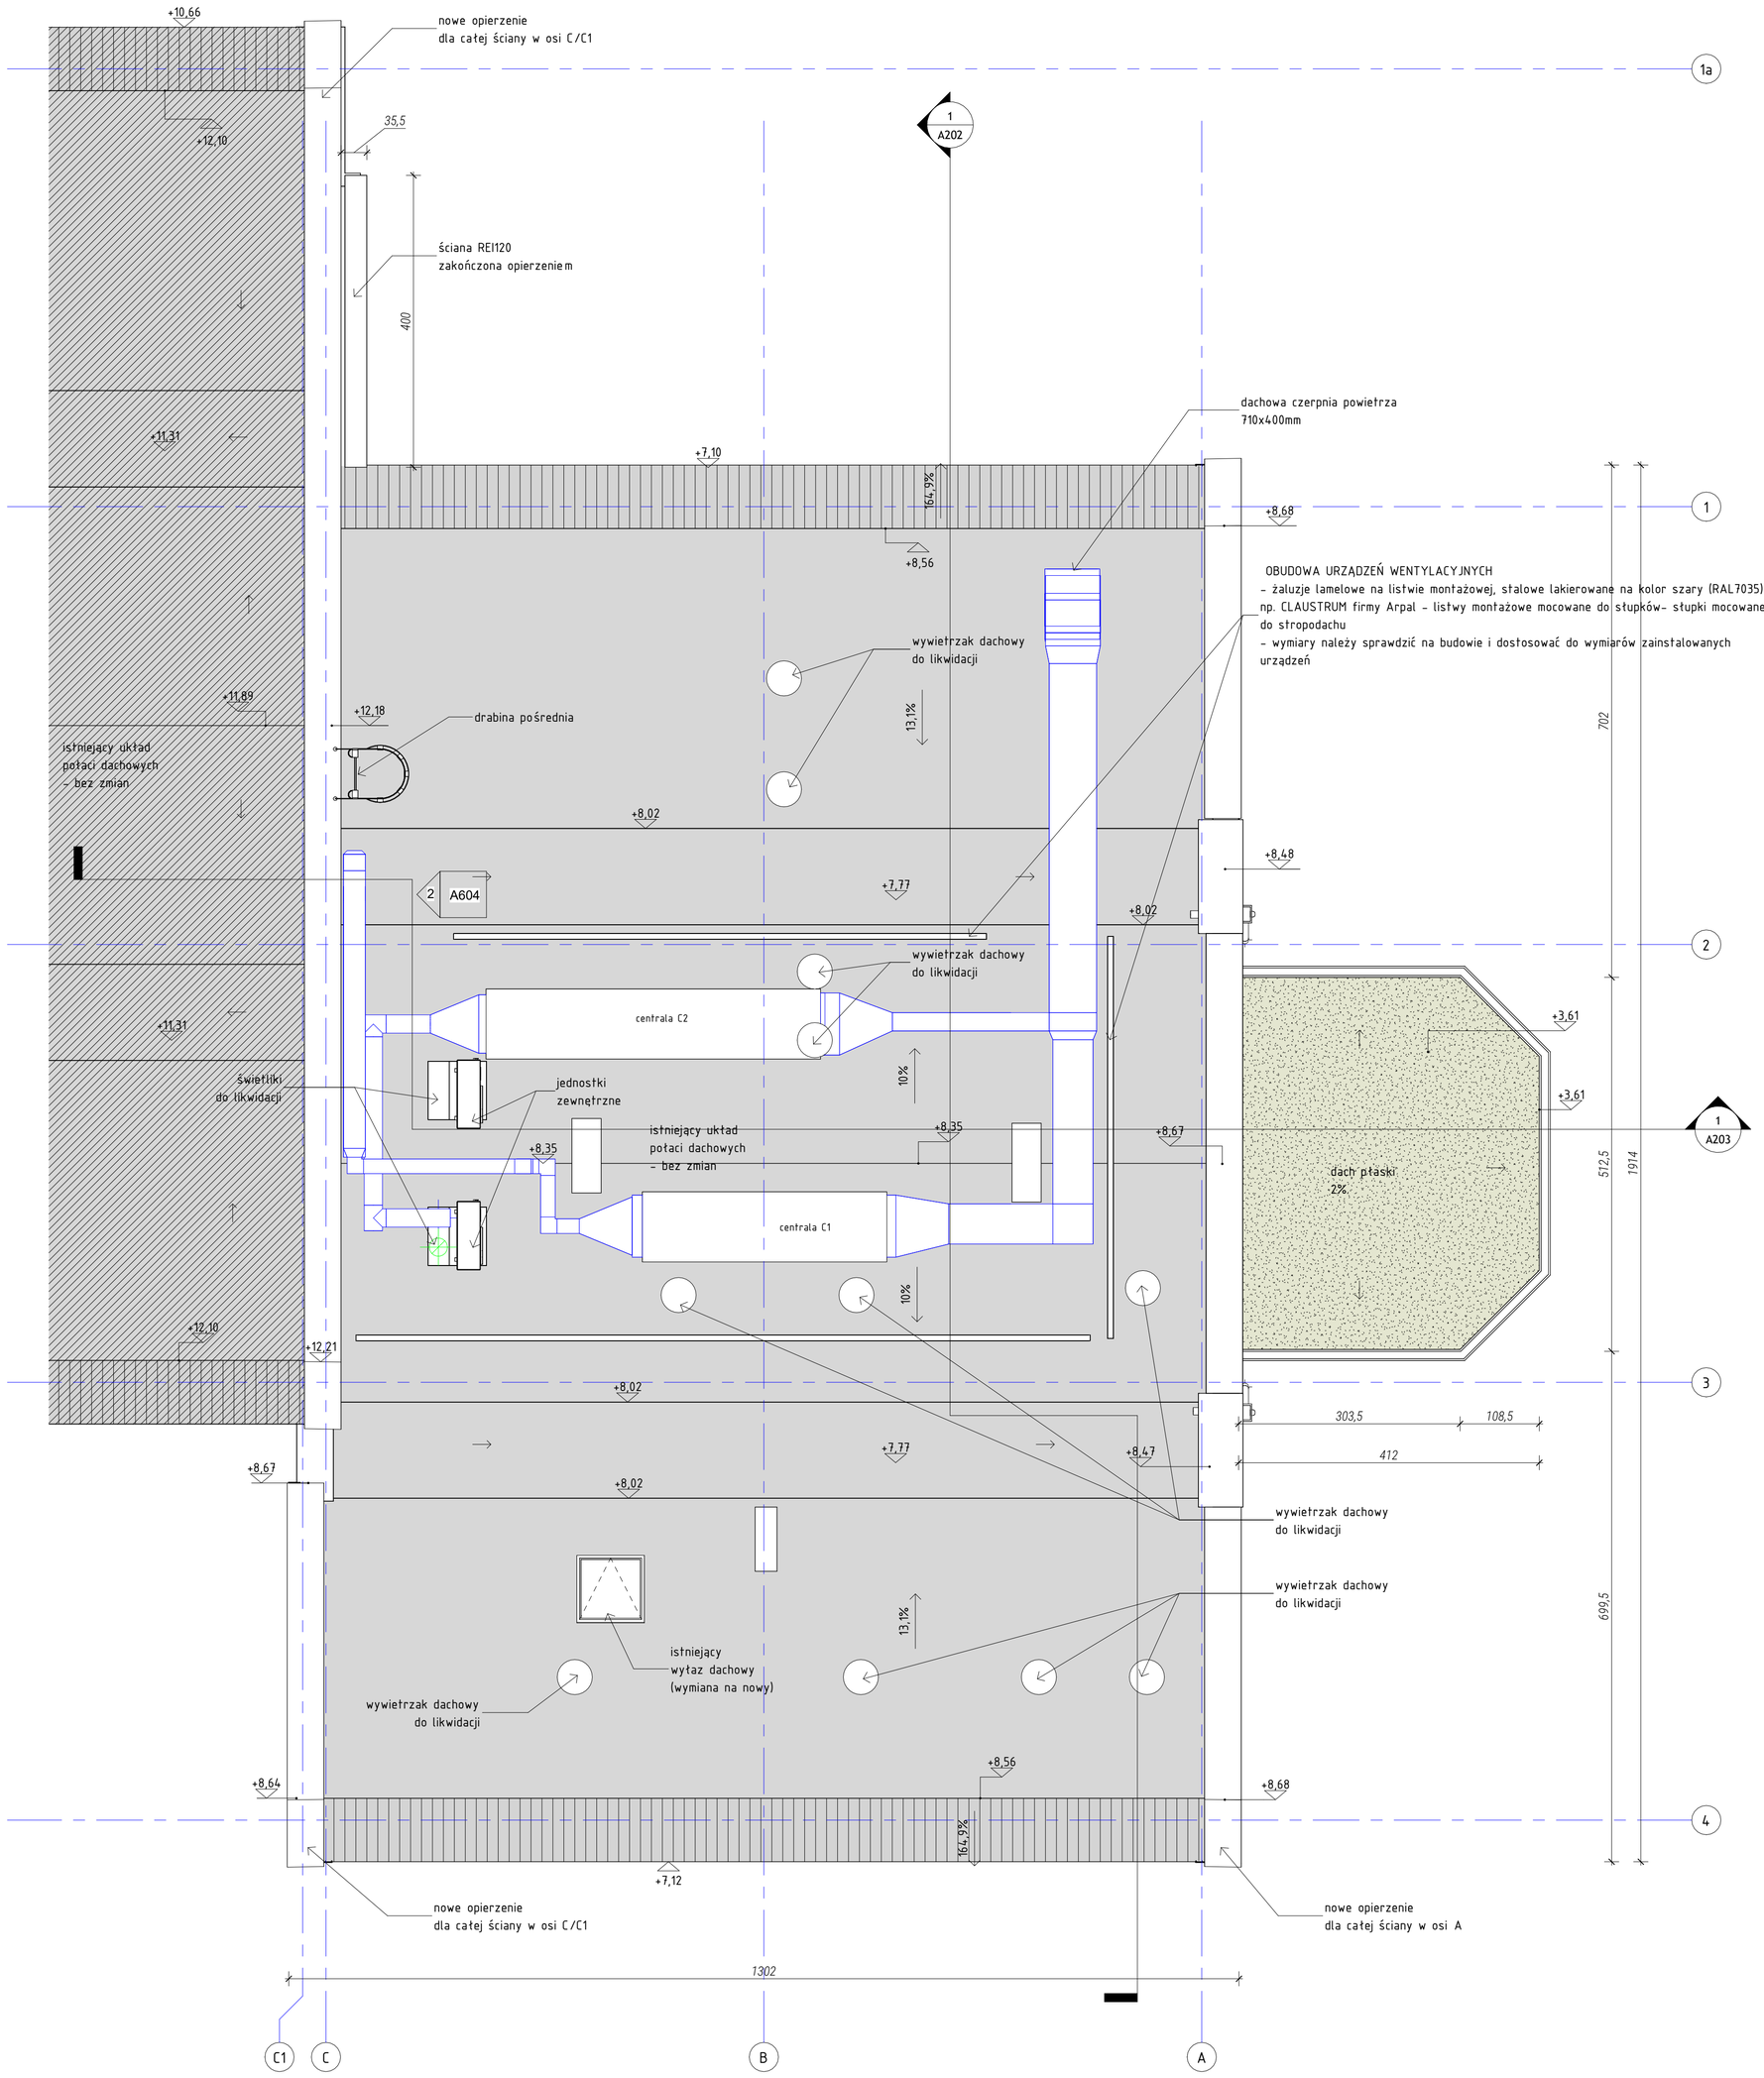

OZNACZENIA NA RYSUNKU

- blacha trapezowa
- dach płaski, papa
- dach płaski - zielony ekstensywny
- BUDYNKI LUB CZĘŚCI BUDYNKU POZA OPRACOWANIEM

UWAGI - DACH

1. Dodatkowe elementy instalacji mocowane na dachu wg rysunków branż owych.
2. Pod centrale, jednostki zewnętrzne, wentylatory i wywietrzaki dachowe należy wykonać cokoły, podstawy dachowe wraz z konieczną konstrukcją (jesli jest wymagana).
3. Należy zamontować urządzenia do chodzenia po dachu zgodnie z normą PN-EN 516 oraz haki zabezpieczające zgodnie z normą PN-EN 517 .
   Komunikacja dachowa - należy zapewnić dostęp do urządzeń na dachu.
4. Obróbki blacharskie, rynny, rury spustowe , bariery przeciwśniegowe, ławy i stopy kominiarskie, cokoły, podstawy dachowe - blacha ocynk lub tytan-cynk.
5. STOSOWAć ROZWIąZANIA SYSTEMOWE.

ORIENTACJA

1. ROZBUDOWA
2. PRZEBUDOWA

podział budynku na części
(wg oryginalnego projektu z 1984):
A. ADMINISTARACJA, DYDAKTYKA, JADALNIA
B. BLOK ŻYWIENIOWY
C. GABINETY, łąCZNIK
D. SALA GIMNASTYCZNA
E. DYDAKTYKA, REKREACJA
F. DYDAKTYKA DZIECI MłODSZE

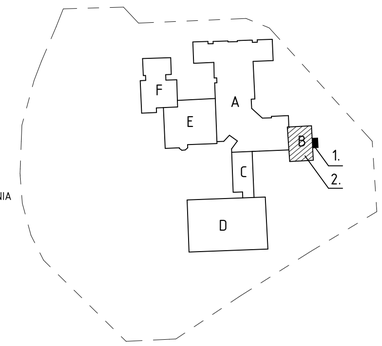

(A) ppp=±0,00=81,50m n.p.m.
dla (B) =+0,60=82,60m n.p.m.

NAZWA ZAMIERZENIA BUDOWLANEGO	PRZEBUDOWA I ROZBUDOWA BUDYNKU ZESPOŁU SZKOLNO-PRZEDSZKOLNEGO NR 19, W TYM NA POTRZEBY PORADNI PSYCHOLOGICZNO-PEDAGOGICZNEJ NR 8
NAZWA I ADRES OBIEKTU BUDOWLANEGO	ZESPÓŁ SZKOLNO-PRZEDSZKOLNY NR 19 61-249 Poznań, os. Stare Żegrze 1 obręb 0006 Żegrze ark 35, nr działki 2

msa MICHNOWICZ STASZEWSKI ARCHITEKCI
61-501 Poznań, ul. Dąbrówki 2/4
tel/fax 61-6497394 msa.net.pl

PROJEKTOWAŁ: arch. Piotr Staszewski (gł. projektant) - UPRAWNIENIA NR 40/WPOKK/2015 W SPECJALNOŚCI ARCHITEKTONICZNEJ DO PROJEKTOWANIA I KIEROWANIA ROBOTAMI BUDOWLANYMI BEZ OGRANICZEŃ - DATA I PODPIS 2024-10-14
arch. Zbigniew Michnowicz
arch. Karolina Skalska

SPRAWDZIŁ: arch. Sławomir Ambrożewicz - UPRAWNIENIA NR 365/PW/94 DO PROJEKTOWANIA W SPECJALNOŚCI ARCHITEKTONICZNEJ W ZAKRESIE ARCHITEKTURY BEZ OGRANICZEŃ - 2024-10-14

TREŚĆ RYSUNKU: RZUT DACHU					RYSUNEK NR: A103
BRANŻA: architektura	STADIUM: projekt techniczny	INDEKS: 0513	DATA: 2024-10-14	SKALA: 1 : 50	