




SKALA 1:50

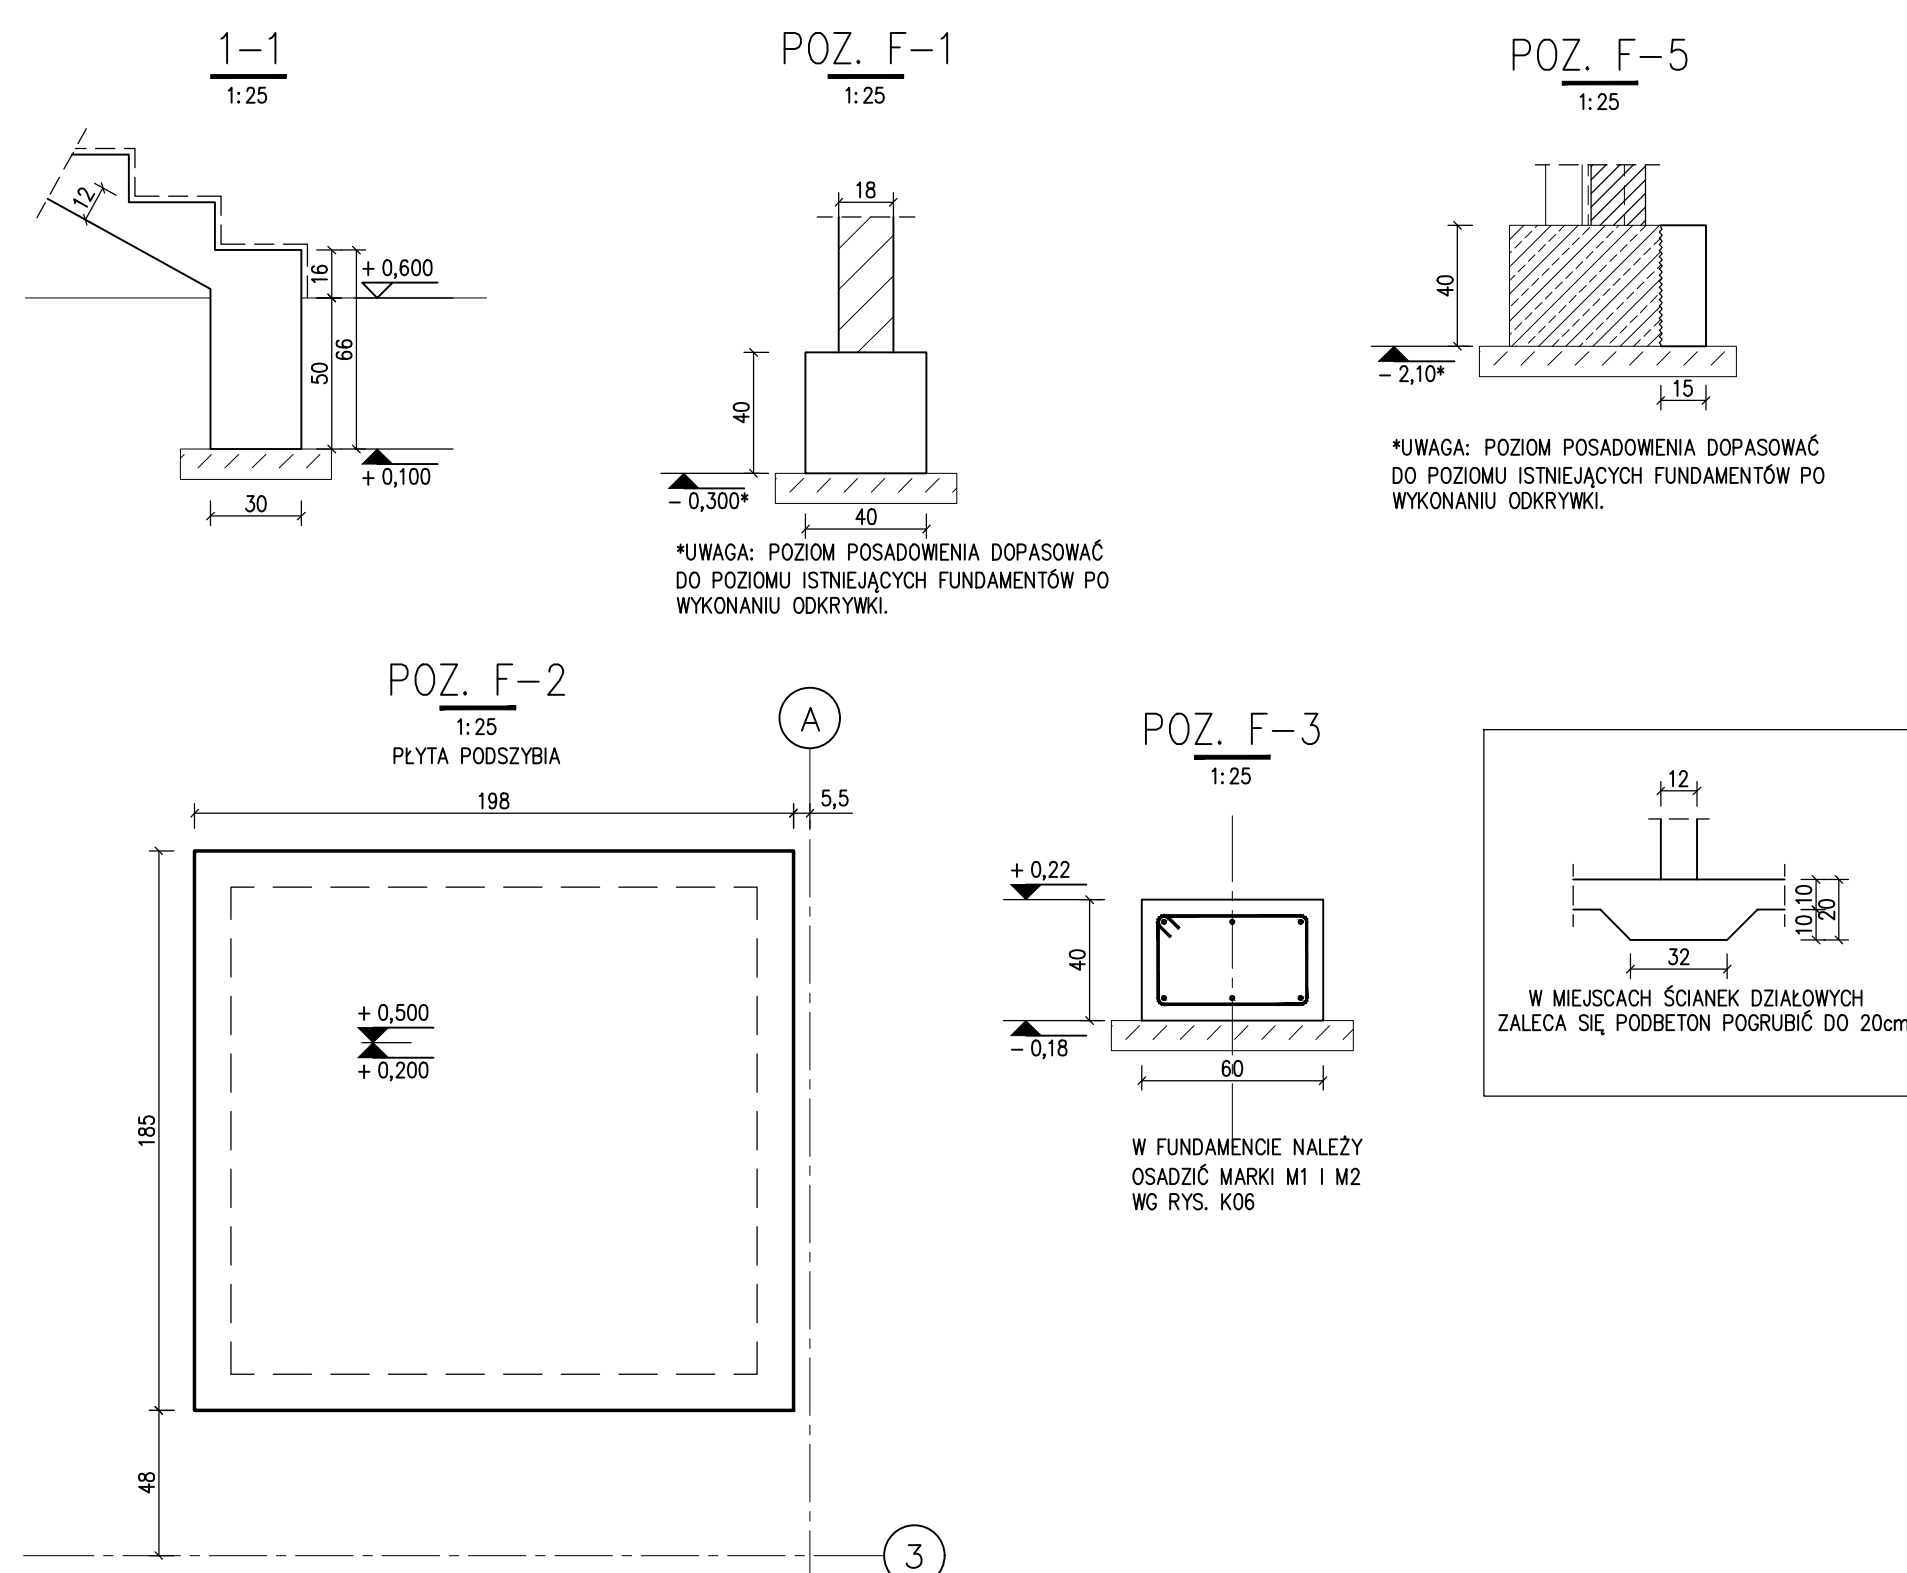

SKALA 1:50

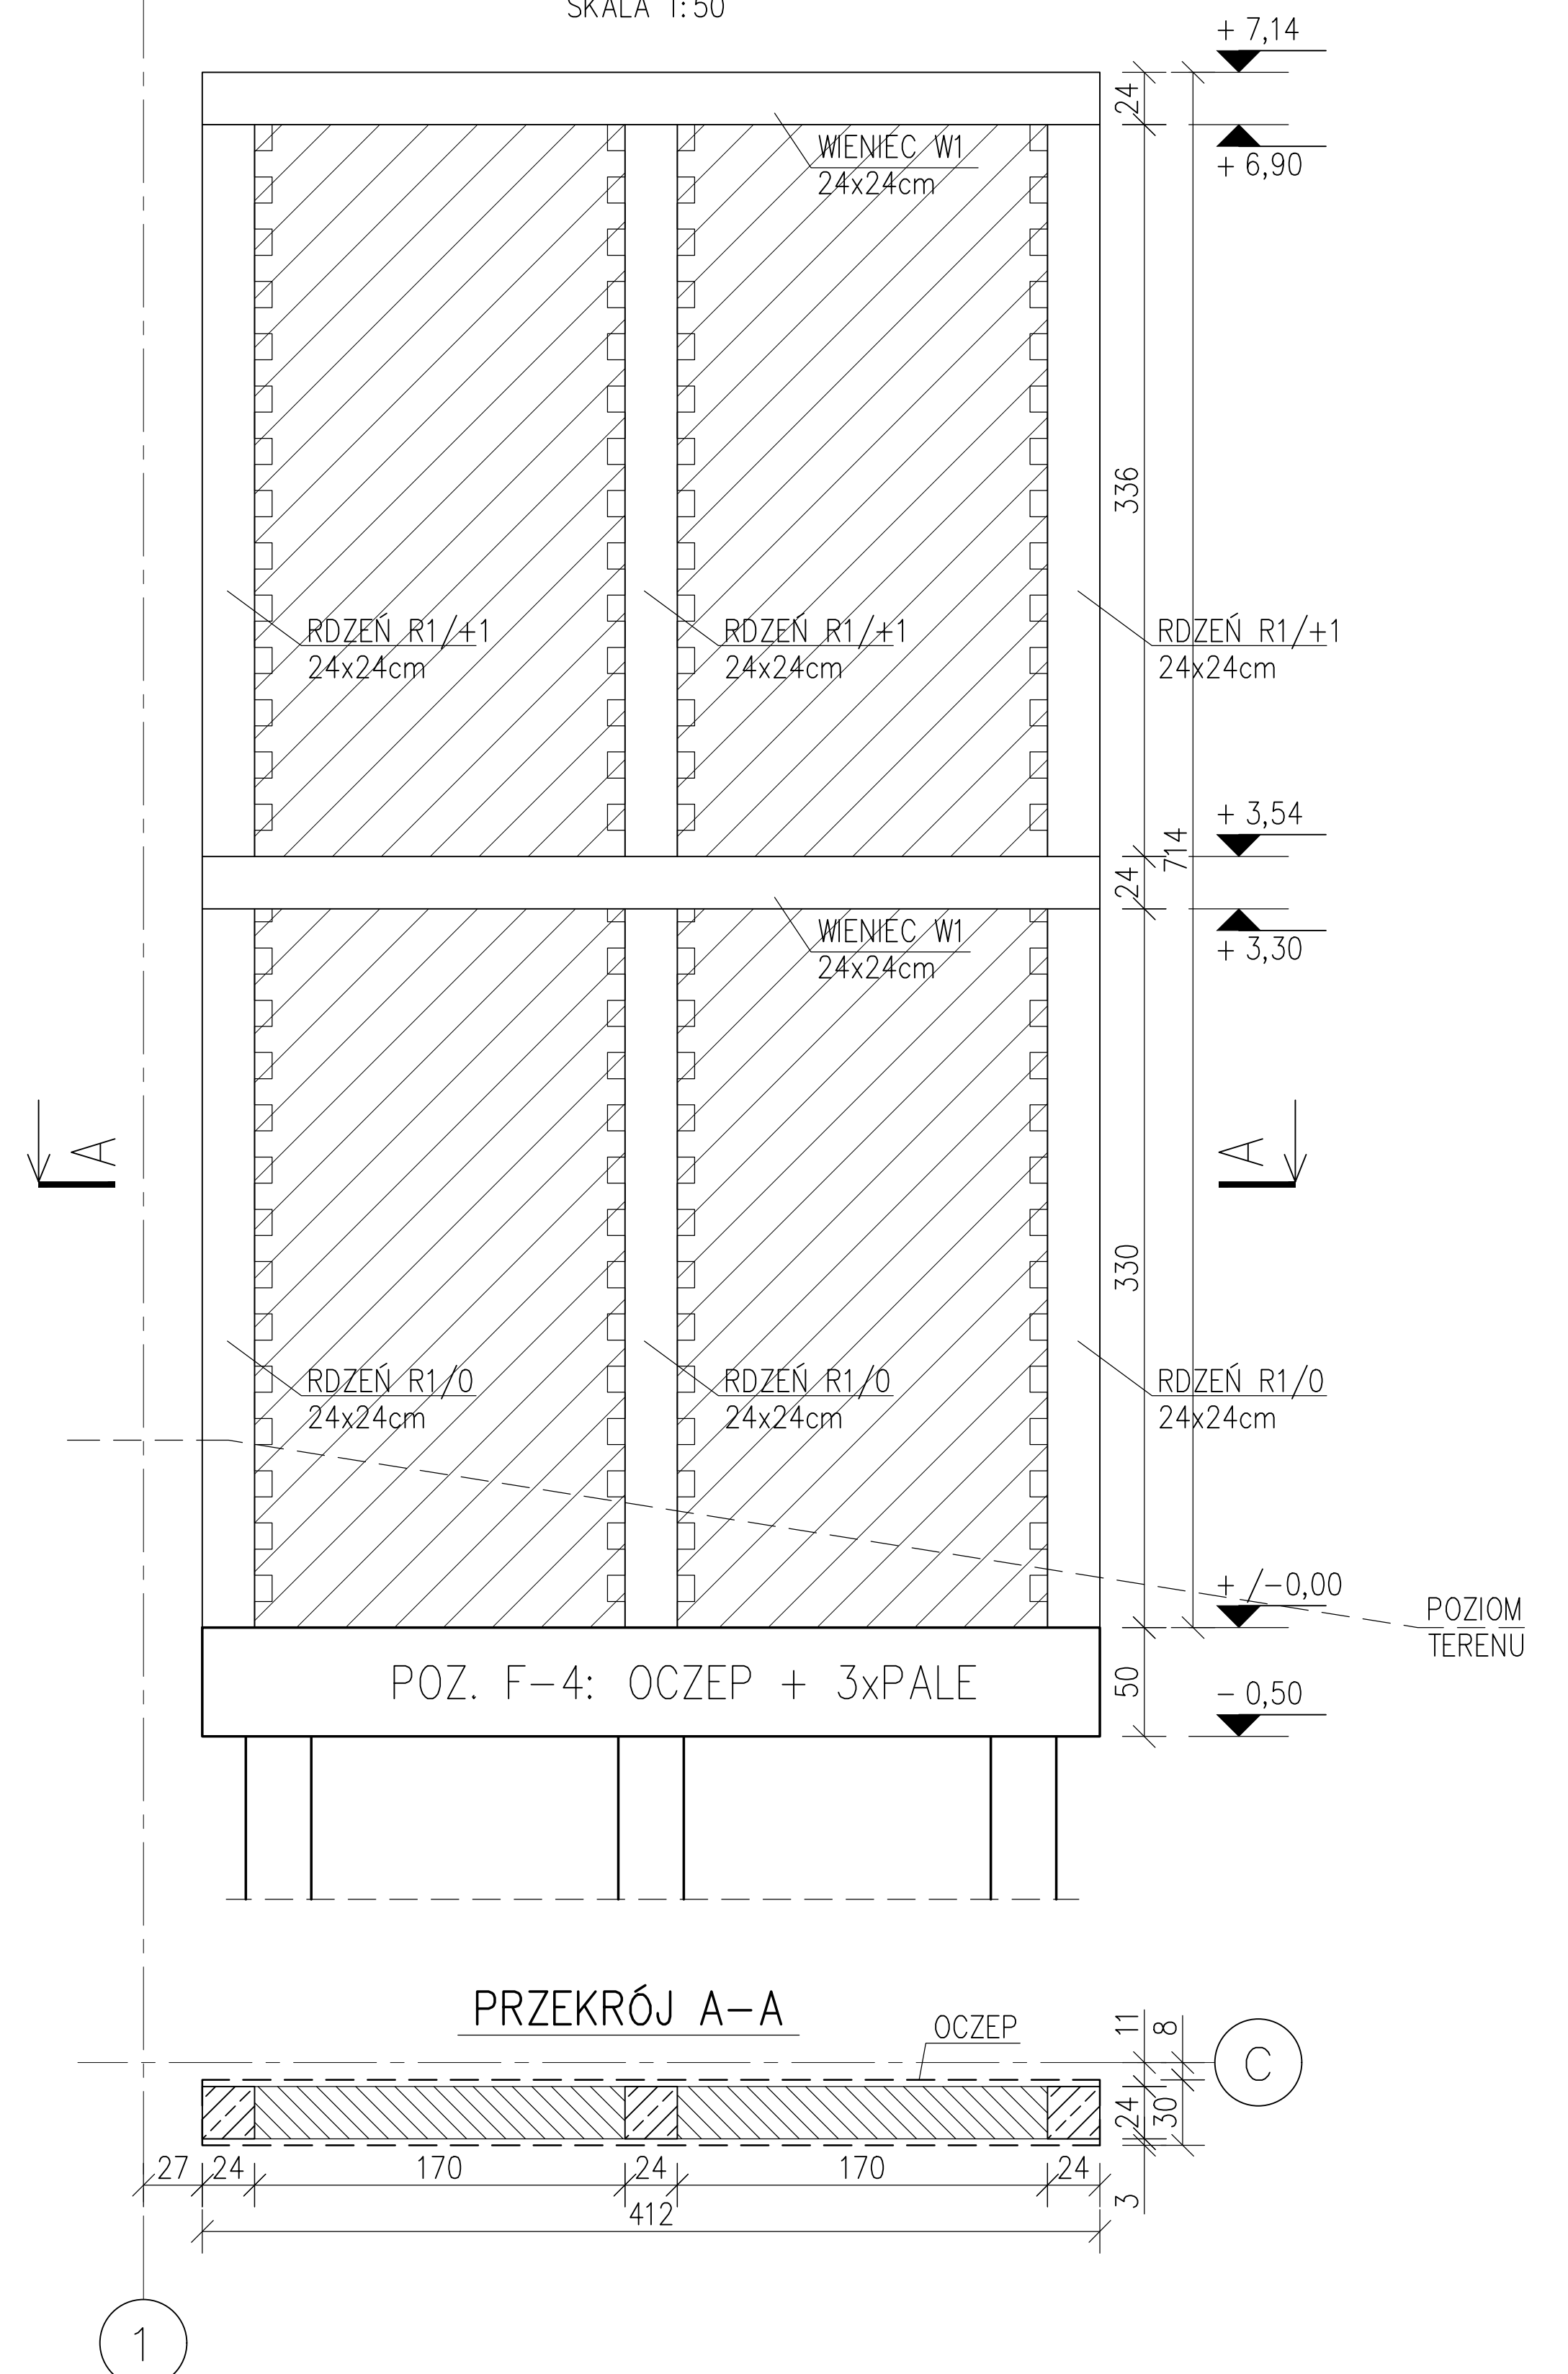

NAZWA ZAMIERZENIA BUDOWLANEGO		PRZEBUDOWA I ROZBUDOWA BUDYNKU ZESPOŁU SZKOLNO-PRZEDSZKOLNEGO NR 19, W TYM NA POTRZEBY PORADNI PSYCHOLOGICZNO-PEDAGOGICZNEJ NR 8		
NAZWA I ADRES OBJEKTU BUDOWLANEGO		ZESPOŁ SZKOLNO-PRZEDSZKOLNY NR 19 61-249 Poznań, os. Stare Żegrze 1 obrotę 0006 Żegrze ark 35, nr działki 2		
 MICHONOWICZ STASZEWSKI ARCHITEKCI 61-501 Poznań, ul Dąbrki 2/4 tel/fax 61-6497304 msa-net.pl				
PROJEKTOWAŁ		mgr inż. Joanna Klinga		DATA I FORMA
		UPRAWNIENIA NR WPK/206A/P030/13 UPRAWNIENIA DO PROJEKTOWANIA BEZ OGRANICZEŃ W SPECJALNOŚCI KONSTRUKCYJNEJ		2025-02-01
OPRACOWAŁ		mgr inż. Kornelia Wantoch-Rekowska		
TREŚĆ PRZEDMIOTU		KONSTRUKCJA FUNDAMENTÓW POD PROJEKTOWANE ELEMENTY		RYSEK NE
BRANŻA		STADIUM	INDeksu	SKALA
konstrukcja		projekt techniczny	051.0205-02-01	1:50. 1:25
		K01		