SCHEMAT PODŁĄCZENIA HYDRANTU HP25 Z WĘŻEM PÓŁSZTYWNYM DŁ.30m

SCHEMAT PODŁĄCZENIA INSTALACJI HYDRANTOWEJ

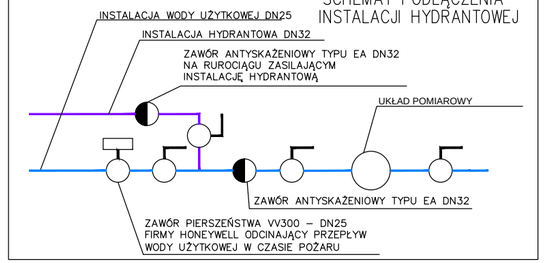

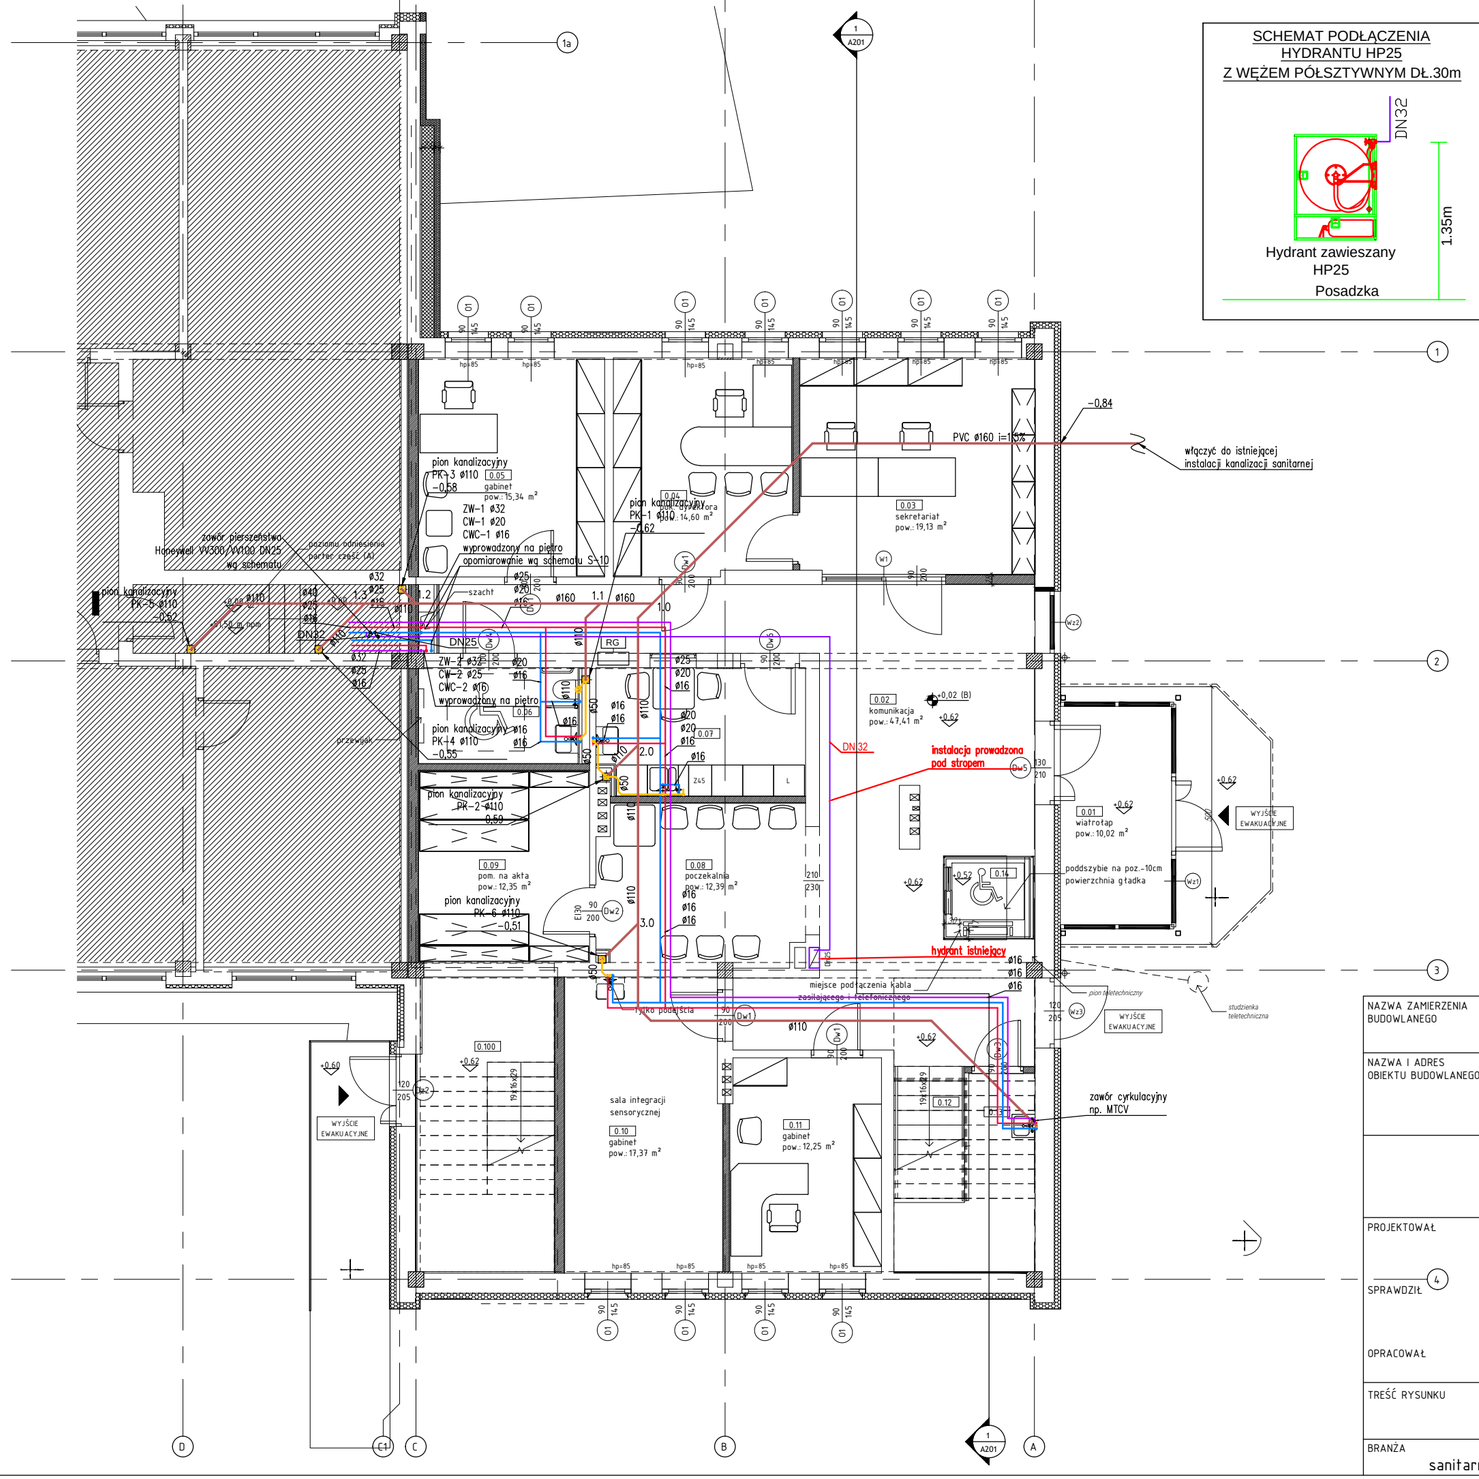

LEGENDA:

- woda hydrantowa
- kanalizacja sanitarna podposadzkowa
- kanalizacja sanitarna podstropowa
- kanalizacja sanitarna nadposadzkowa
- ciepła woda użytkowa
- ciepła woda cyrkulacyjna
- zimna woda użytkowa
- pion wody użytkowej
- zawór kulowy odcinający
- wodomierz
- filtr siatkowy
- zawór antyskażeniowy typu EA
- bateria umywalkowa/zlewozmywakowa
- bateria prysznicowa/wannowa
- zawór kątowy do wc/pralki
- pion kanalizacji sanitarnej
- podejście kanalizacyjne ø110
- podejście kanalizacyjne ø50

Instalacja wody użytkowej prowadzona w podłodze, chyba że zaznaczono inaczej.

Instalacja kanalizacji podposadzkowej – minimum ø110mm.

Instalacja kanalizacji w pomieszczeniach – zabudować.

NAZWA ZAMIERZENIA BUDOWLANEGO	PRZEBUDOWA I ROZBUDOWA BUDYNKU ZESPOŁU SZKOLNO-PRZEDSZKOLNEGO NR19, W TYM NA POTRZEBY PORADNI PSYCHOLOGICZNO-PEDAGOGICZNEJ NR 8
NAZWA I ADRES OBIEKTU BUDOWLANEGO	ZESPÓŁ SZKOLNO-PRZEDSZKOLNY NR 19 61-249 Poznań, os. Stare Żegrze 1 obręb 0006 Żegrze ark 35, nr działki 2

MICHNOWICZ STASZEWSKI ARCHITEKCI
61-501 Poznań, ul.Dąbrówki 2/4
tel/fax 61-6497394 msa.net.pl

PROJEKTOWAŁ	mgr inż. Ryszard Kaźmierczak	UPR. NR 7131/169/P/2002 UPRAWNIENIA BUDOWLANE DO PROJEKTOWANIA BEZ OGRANICZEŃ W SPECJALNOŚCI INSTALACYJNEJ W ZAKRESIE SIECI I INSTALACJI I URZĄDZEŃ: WODOCIĄGOWYCH, KANALIZACYJNYCH, CIEPLNYCH, WENTYLACYJNYCH I GAZOWYCH	DATA I PODPIS 2025-02-01
SPRAWDZIŁ	mgr inż. Dariusz Zdunek	UPR. NR WKP/0169/PWOS/16 UPRAWNIENIA BUDOWLANE DO PROJEKTOWANIA BEZ OGRANICZEŃ W SPECJALNOŚCI INSTALACYJNEJ W ZAKRESIE SIECI I INSTALACJI I URZĄDZEŃ: WODOCIĄGOWYCH, KANALIZACYJNYCH, CIEPLNYCH, WENTYLACYJNYCH I GAZOWYCH	2025-02-01
OPRACOWAŁ	mgr inż. Mikołaj Kaźmierczak		

TREŚĆ RYSUNKU	RZUT PARTERU - INSTALACJA WOD-KAN			RYSUNEK NR S-03
BRANŻA sanitarna	STADIUM projekt techniczny (wykonawczy)	DATA 2025-02-01	SKALA 1:100	