


skala 1 : 1000

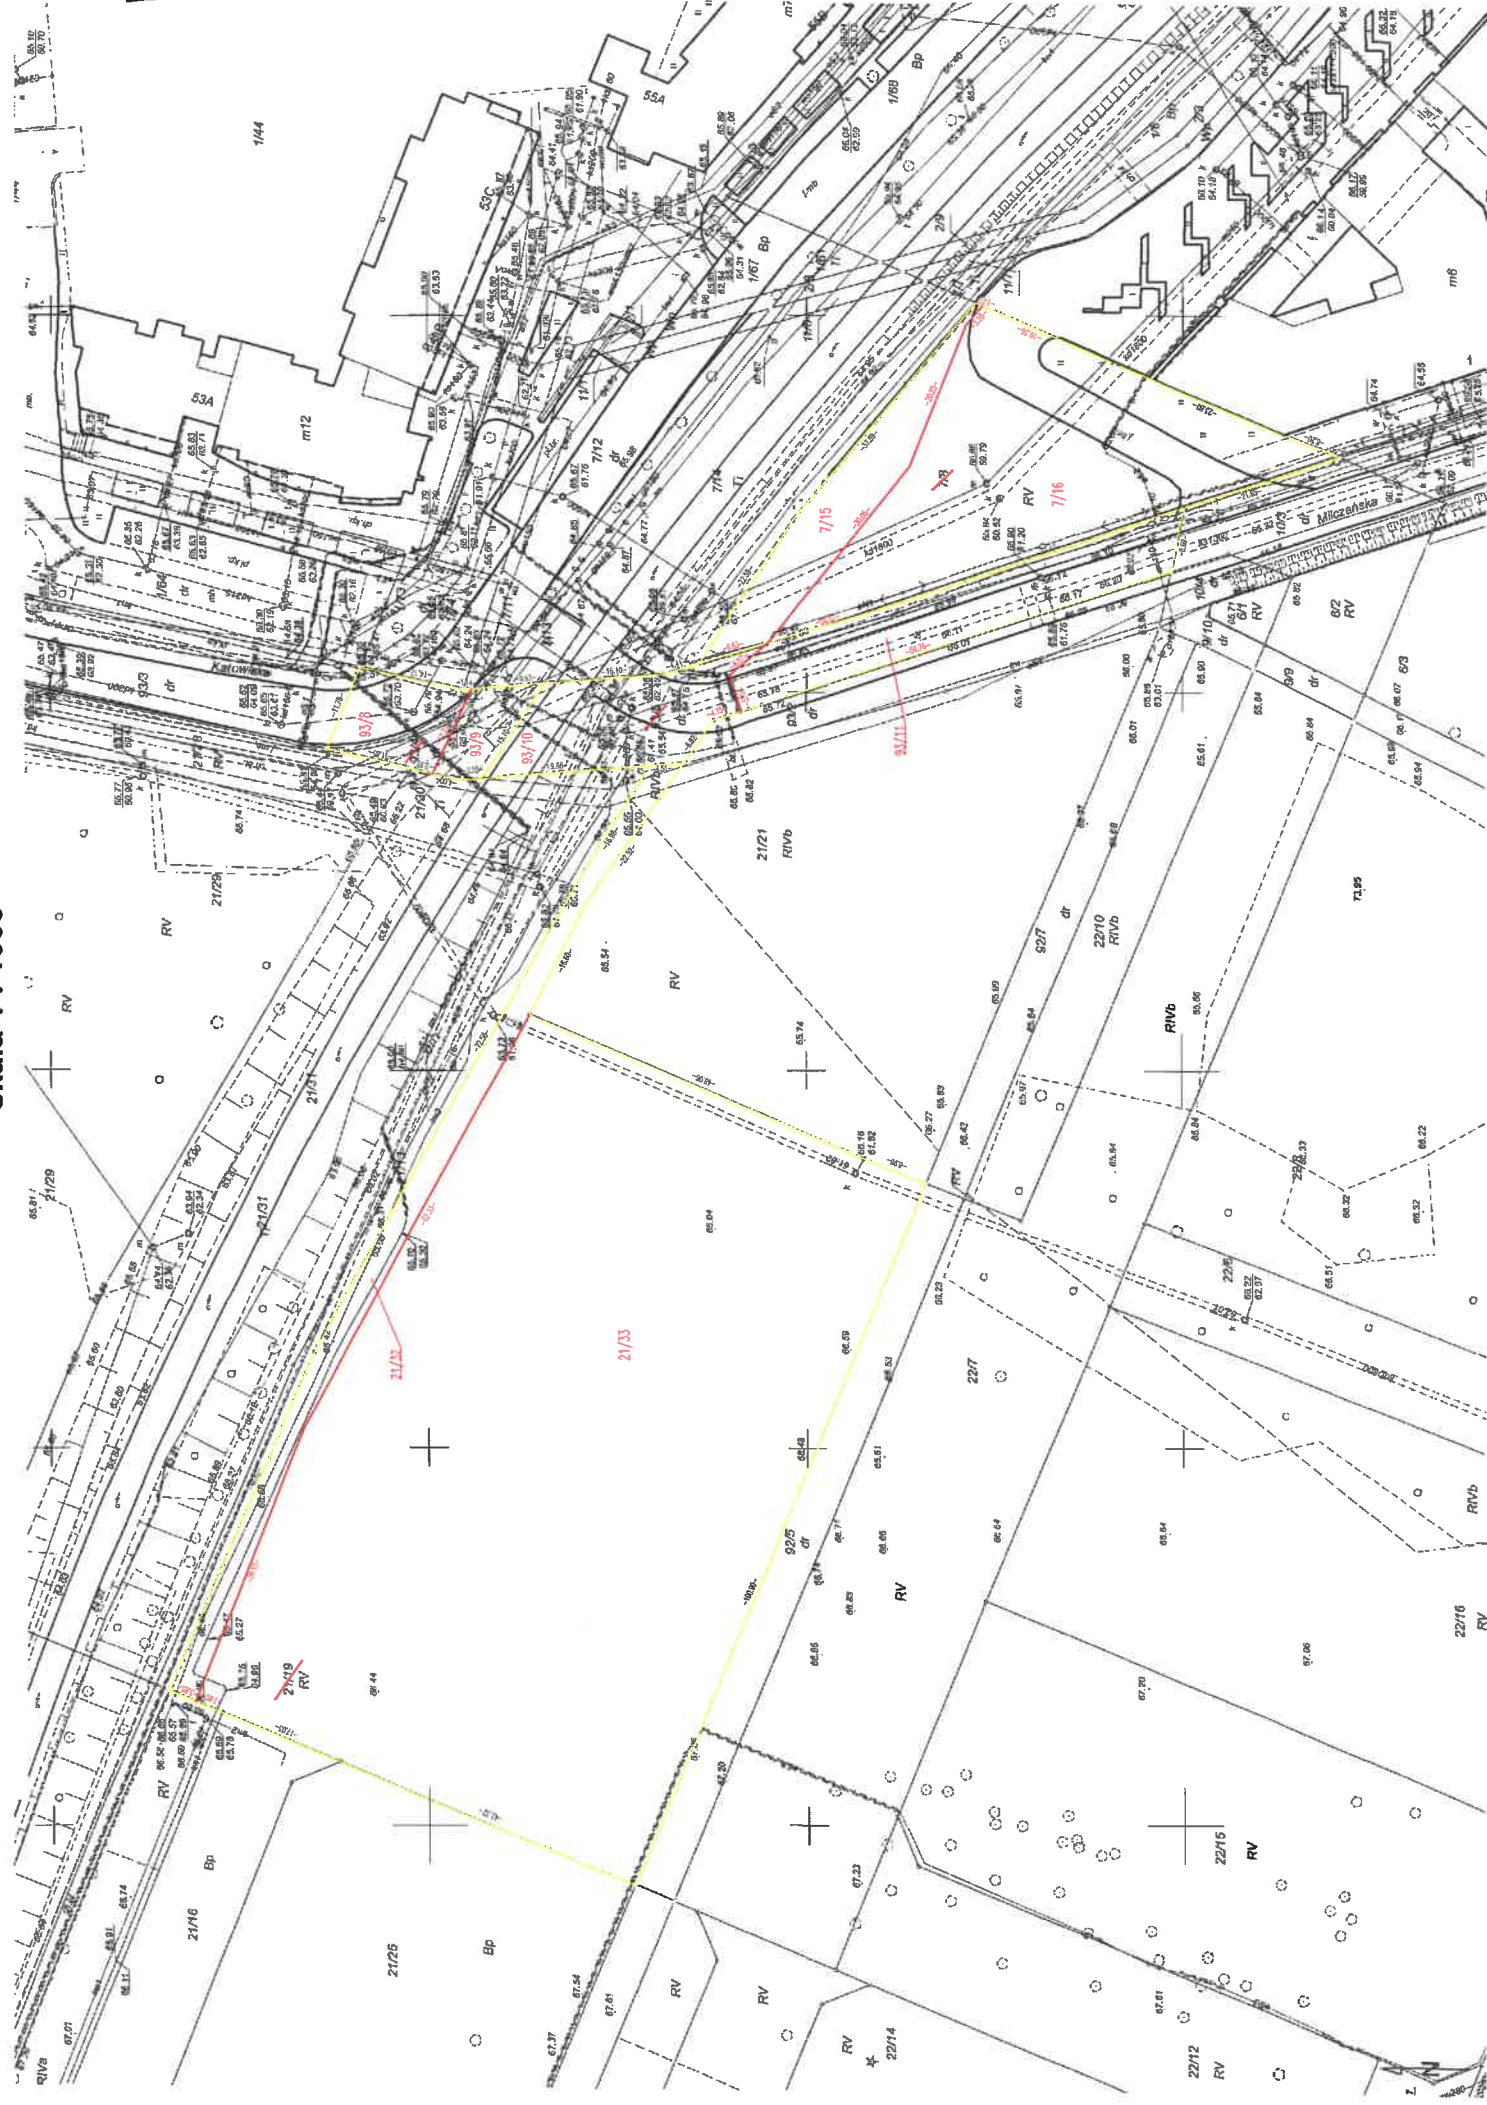

Wykaz zmian danych ewidencyjnych							
Stan przed podziałem				Stan po podziale			
Nr działki	Uzytek gruntowy	Klasa gleb.	Pole powierzchni [ha]	Nr działki	Uzytek gruntowy	Klasa gleb.	Pole powierzchni [ha]
7/8	R	V	0.1593	7/15	R	V	0.0324
				7/16	R	V	0.1269
	Razem		0.1593		Razem		0.1593
21/19	R	IVb	0.6667	21/32	R	IVb,V	0.0452
		V		21/33	R	V	0.6215
	Razem		0.6667		Razem		0.6667
93/4	dr		0.0270	93/8	dr		0.0174
				93/9	dr		0.0096
	Razem		0.0270		Razem		0.0270
93/5	dr		0.0788	93/10	dr		0.0339
				93/11	dr		0.0449
	Razem		0.0788		Razem		0.0788

Miasto Poznań

Jedn. ewiden. (identyfikator): Miasto Poznań (306401_1)

Obręb (identyfikator): Rataje (306401_1.0005)

Numer działek:

ark.07
dz. 7/8 - PO2P/00246003/8

ark.02

dz.21/19 - PO2P/00029996/8

dz.93/4 - PO2P/00260555/6

dz.93/5 - PO2P/00110926/2

Mapa aktualna na dzień27.10.2017r.....



Powinno się, że niniejszy dokument został opracowany w wyniku prac geodezyjnych i kartograficznych, których rezultaty zawiera opłata techniczna wpisywana do ewidencji materiałów państwowego zasobu geodezyjnego i kartograficznego.

PREZYDENT MIASTA POZNANIA

P.3064,2017,5872

(Identyfikator ewidencyjny materiału zasobu – operatu technicznego)

23. 11. 2017

(Data wpisania operatu technicznego do ewidencji materiałów zasobu)

7 up. Prezydenta Miasta Poznania

K. hemmickii
(lime, no. 100) | poplar body (poplar organ)

ZG-OUG.4104.648.2017

Sporządził:

GEO-KART Spółka z ograniczoną
odpowiedzialnością
ul. 28 Czerwca 1956 r. 223/229
61-485 Poznań
tel. 603-093-563 tel. 504-136-574
NIP 783-169-93-31 REGON 302425551

mgr inż. *Marta Klasiewicz*
Upewn. 28212