


Projekt podziału nieruchomości

art. 95 ust.6

skala 1 : 500

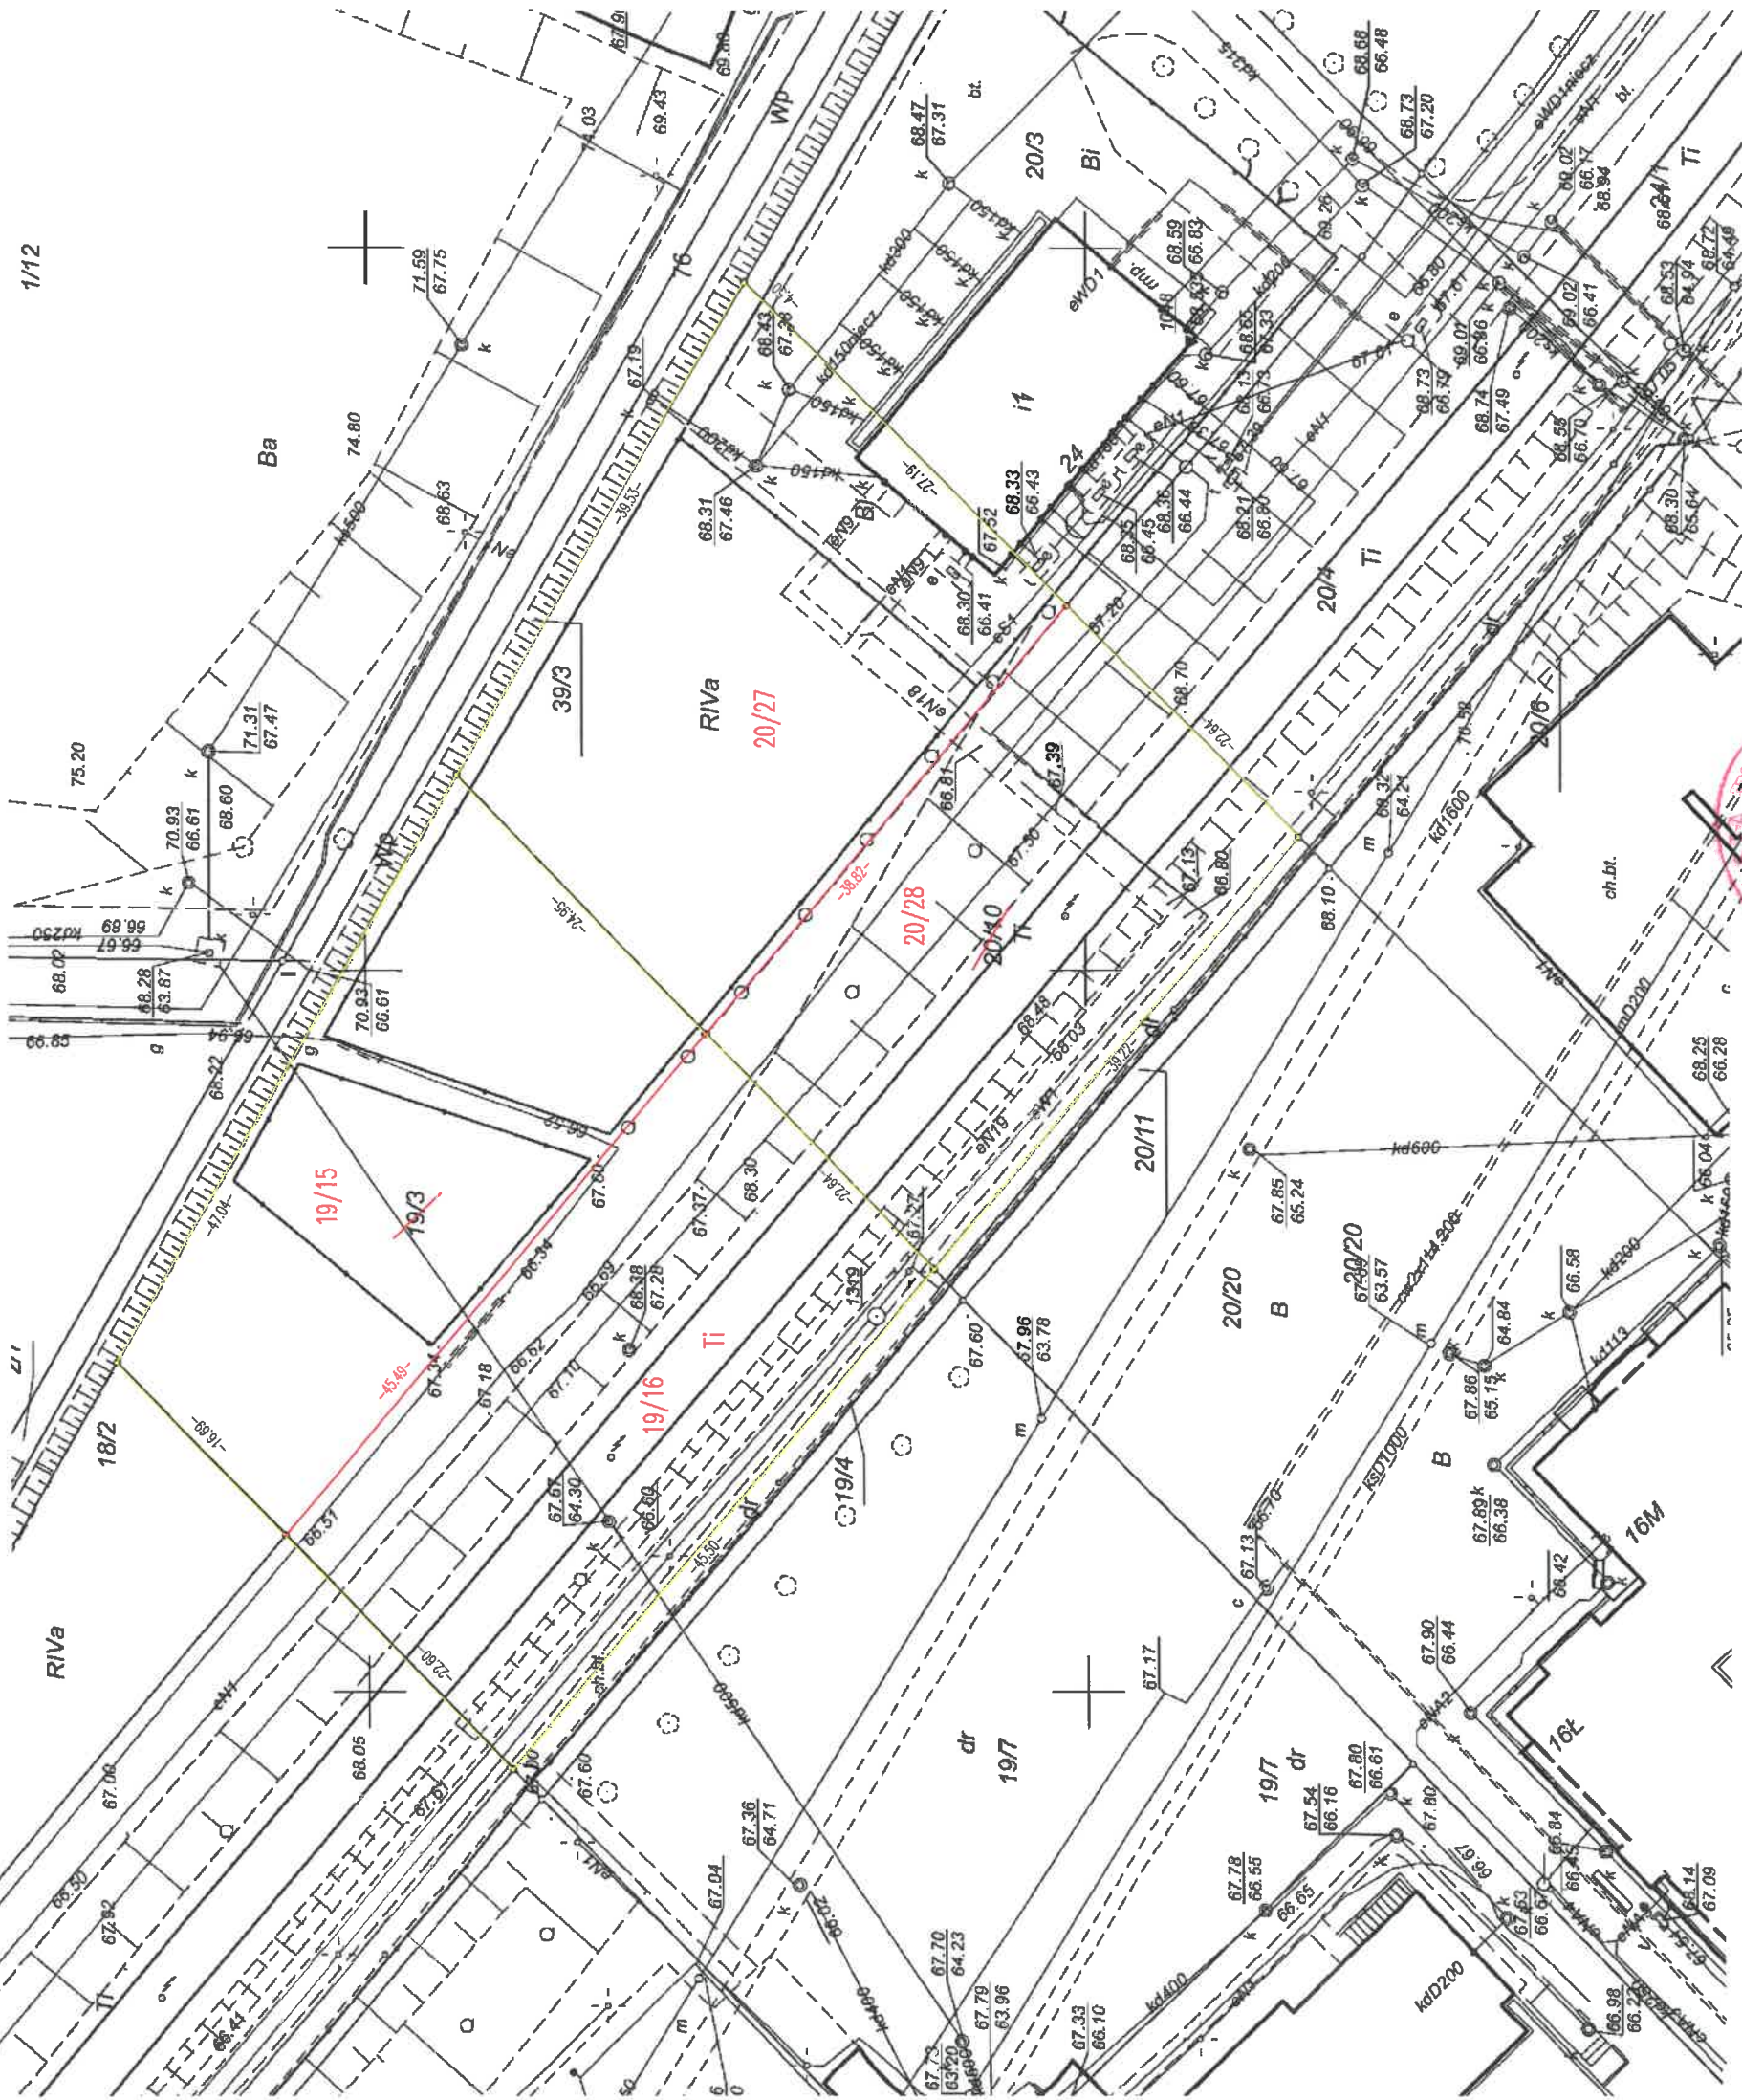

Wykaz zmian danych ewidencyjnych

Stan przed podziałem				Stan po podziale			
Nr działki	Użytek gruntowy	Klasa gleb.	Pole powierzchni [ha]	Nr działki	Użytek gruntowy	Klasa gleb.	Pole powierzchni [ha]
19/3	R	IVa	0.1967	19/15	R	IVa	0.0942
				19/16	Ti		0.1025
Razem			0.1967	Razem			0.1967
20/10	Bi	IVa	0.1971	20/27	Bi	IVa	0.1090
	R			R			
	Ti			Ti			
Razem			0.1971	Razem			0.1971

Miasto Poznań  
Jedn. ewiden. (identyfikator): Miasto Poznań (306401\_1)  
Obręb (identyfikator): Żegrze (306401\_1.0006)

Numer działek:  
ark.01  
dz. 19/3 - PO2P/00101301/9  
dz. 20/10 - PO2P/00209542/7

ZG-OUG.4104.648.2017  
Sporządził:

Posiada się, że niniejszy dokument został opracowany w wyniku prac geodezyjnych i kartograficznych, których rezultaty zawiera opłat techniczny wpisany do ewidencji materiałów geodezyjnych zasobu geodezyjnego i kartograficznego

**PREZYDENT MIASTA POZNAŃA**  
**P30642017.5872**  
(identyfikator ewidencyjny materiału zasobu – operatu technicznego)

23.11.2017

(Data wydania operatu technicznego do ewidencji materiałów zasobu)  
**Z up. Prezydenta Miasta Poznania**  
*K. Kozłowski*  
(miejscowość i podpis osoby reprezentującej organ)