
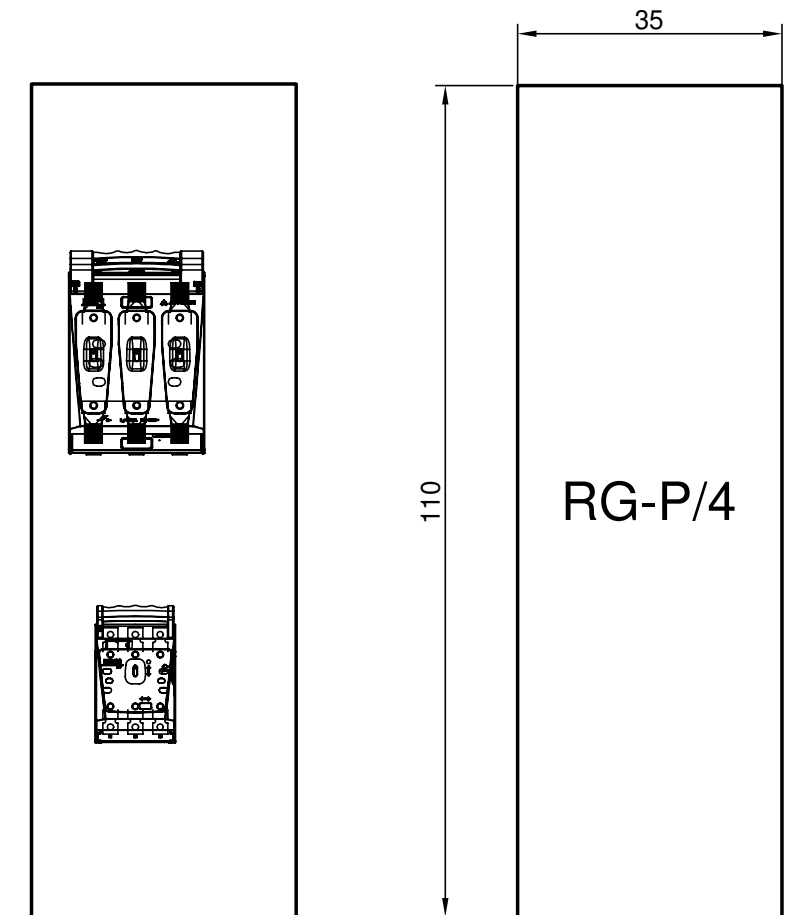
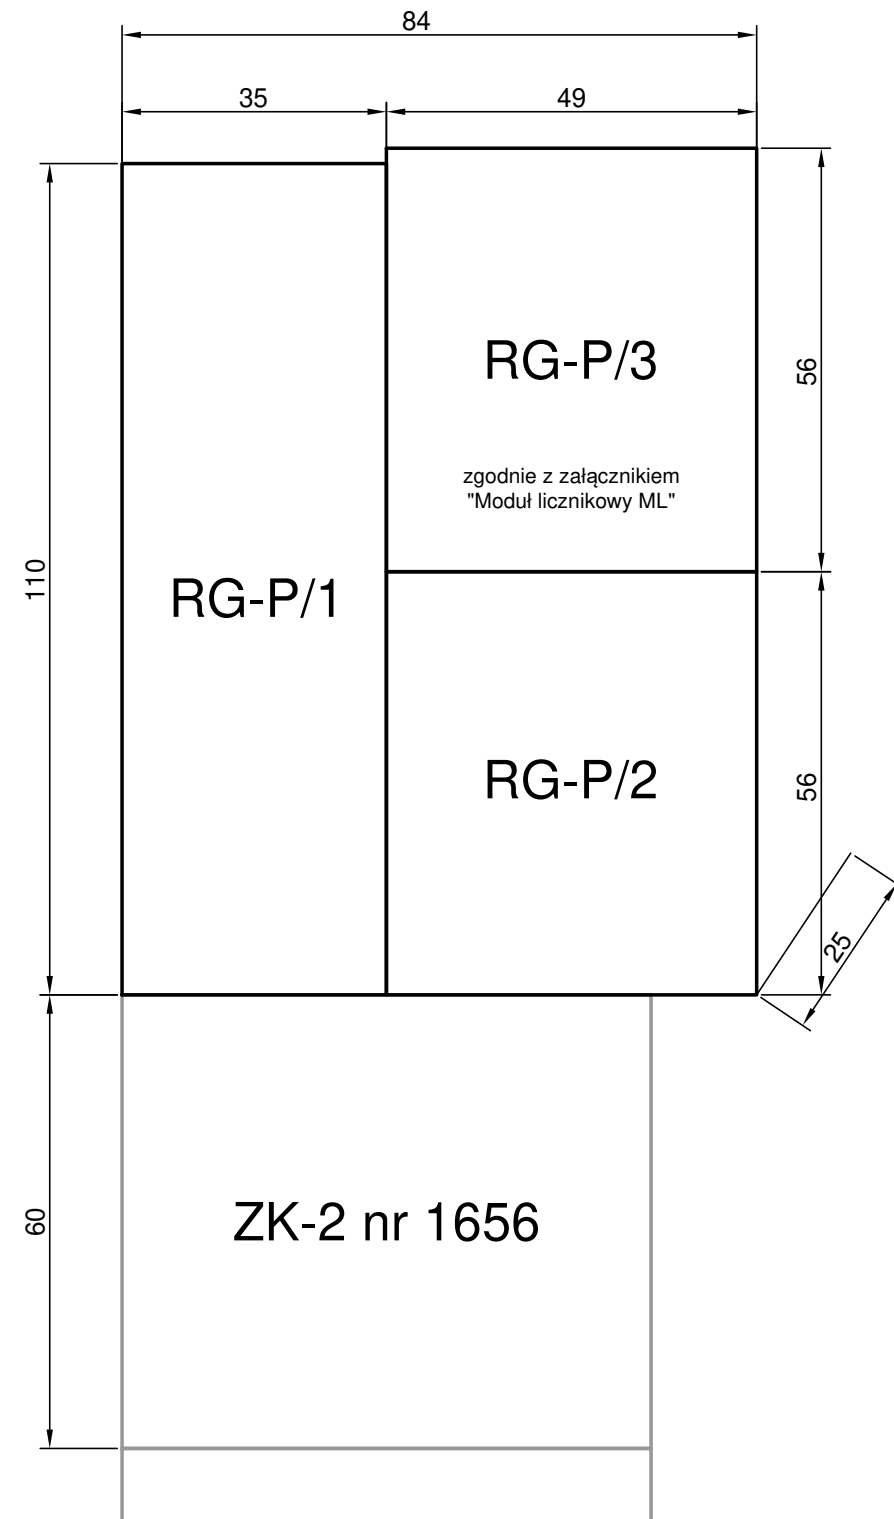



RG-P cz.II

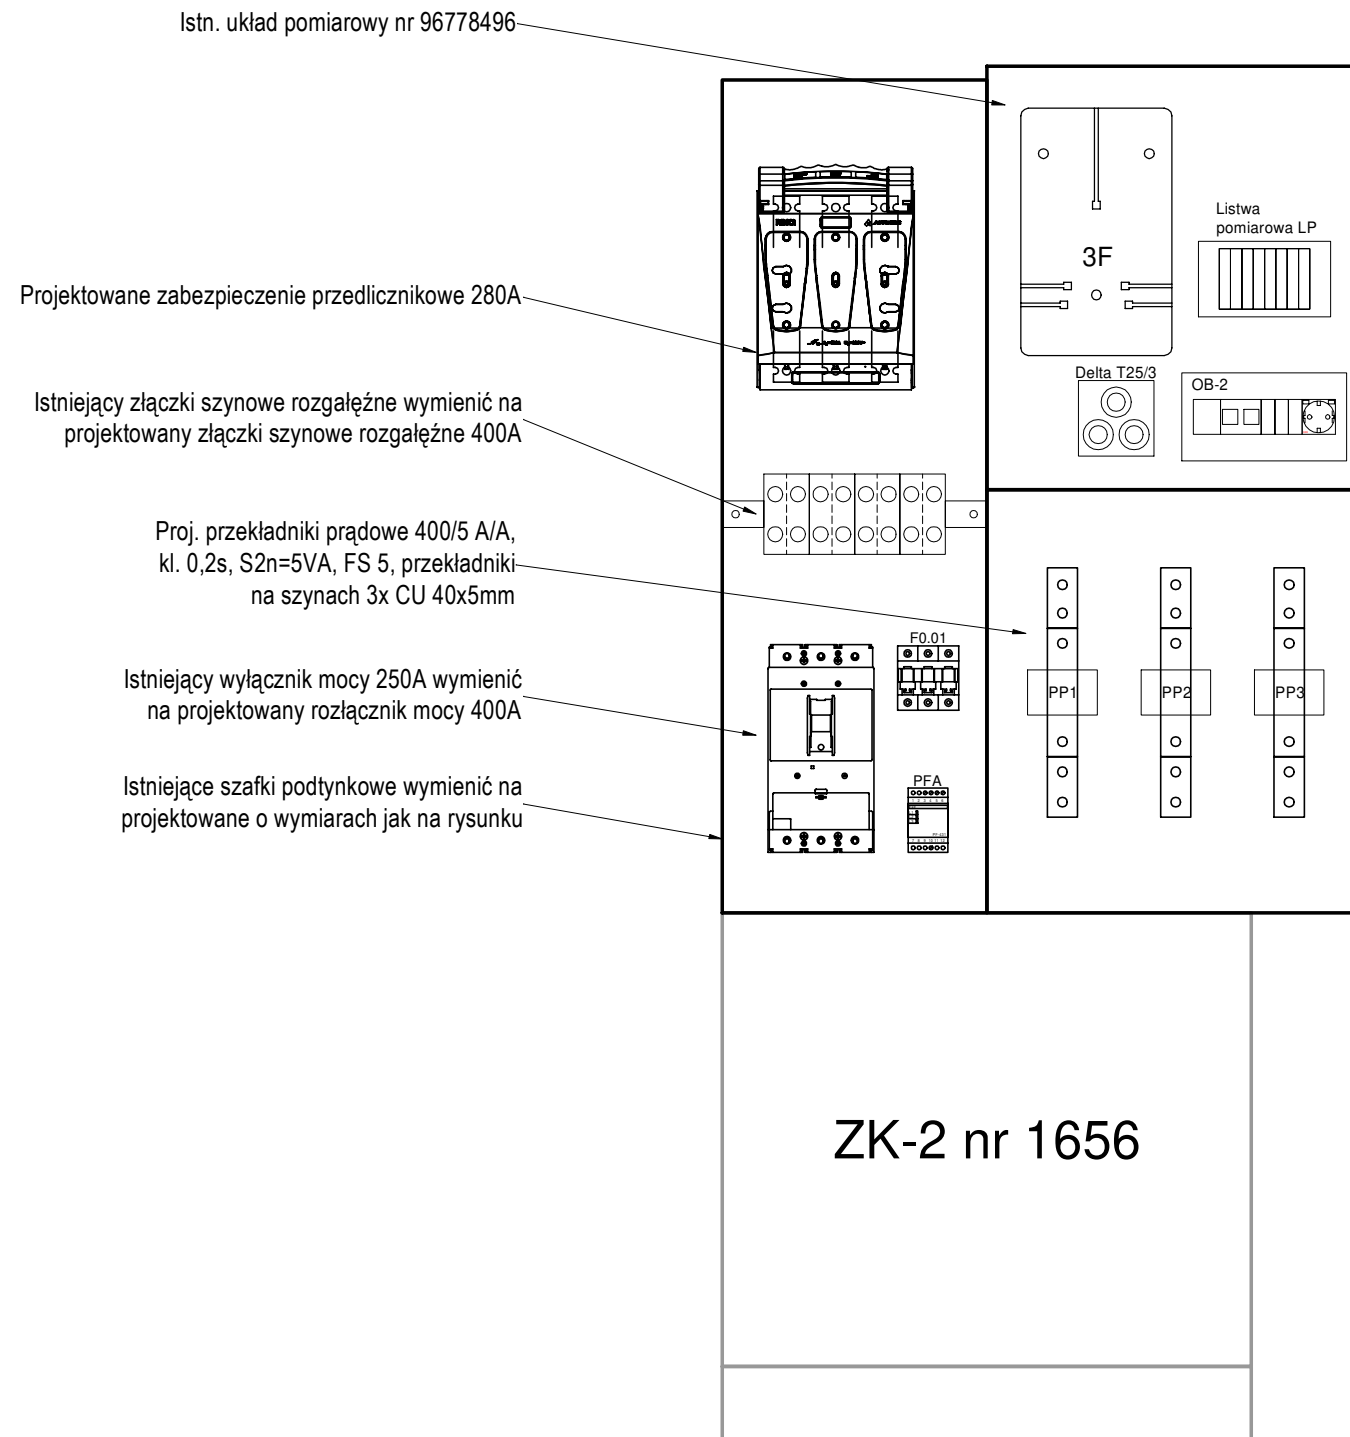

BIURO PROJEKTÓW	 APA ARCHES SP. Z O.O. SP.K. UL. JAWORNIKA 8/229, 60-161 POZNAN tel.792 621 345		
INWESTOR	MIASTO POZNAN UL. PLAC KOLEGIACKI 17 61-841 POZNAN		
NAZWA I ADRES INWESTYCJI	PRZEBUDOWA BUDYNKU SZKOŁY I ROZBUDOWA O SALĘ GIMNASTYCZNĄ WRAZ Z NIEZBĘDĄ INFRASTRUKTURA TECHNICZNĄ I ZAGOSPODAROWANIEM TERENU Działki nr ewid.: 35, 49, 51, 85, ark. 37 Nazwa i numer obrębu ewidencyjnego: Obręb Winiary 0052 Nazwa jednostki ewidencyjnej: Miasto Poznań [306401_1]		
FAZA PROJEKTU	PROJEKT WYKONAWCZY		
TEMAT RYSUNKU	Widok rozdzielnic RG-P		
SKALA	--:	NR RYSUNKU	EW-01
DATA	28.11.2023		
GŁÓWNY PROJEKTANT	mgr inż. Michał Kapka Uprawnienia budowlane do projektowania bez ograniczeń w specjalności instalacyjnej w zakresie sieci, instalacji i urządzeń elektrycznych i elektroenergetycznych - nr ewid.WKP/0169/POO/E/12		
ASYSTENT PROJEKTANTA	mgr inż. Grzegorz Wawrzyniak		
ROZPOWSZECZANIE I REPRODUKUCJA TEGO DOKUMENTU, I WYKORZYSTYWANIE NIEZGODNIE Z UMOWĄ I PRZEZ OSOBY NIEUPRAWNIONIE JEST ZABRONIONE, BEZ AUTORYZOWANEJ ZGODY PROJEKTANTA. WSZYSTKIE PRAWA DO TEGO DOKUMENTU SĄ ZASTRZEŻONE.			