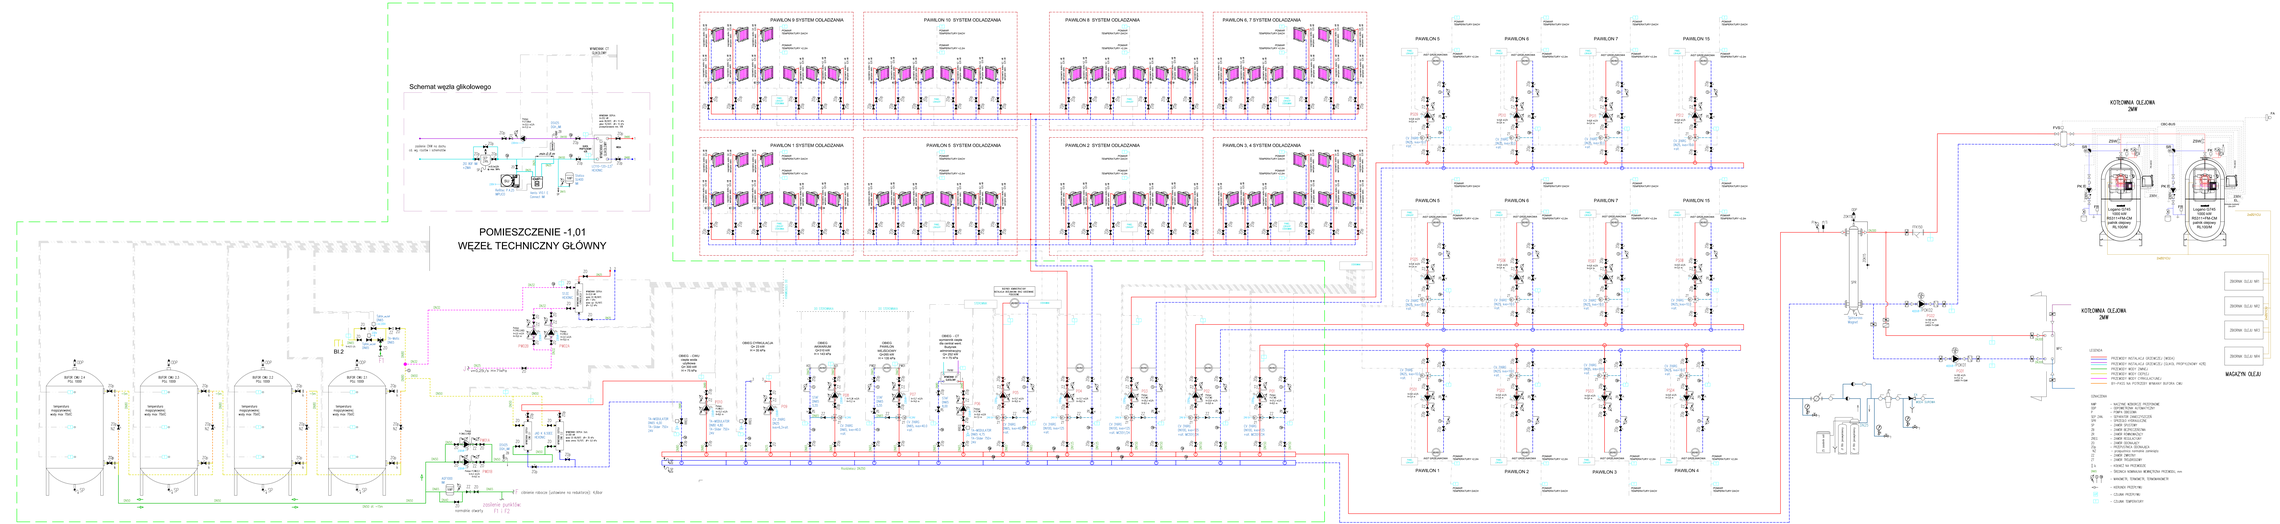
Schemat węzła glikolowego
POMIESZCZENIE -1.01
WĘZEŁ TECHNICZNY GŁÓWNY
PAWILON 9 SYSTEM ODLADZANIA
PAWILON 10 SYSTEM ODLADZANIA
PAWILON 8 SYSTEM ODLADZANIA
PAWILON 6, 7 SYSTEM ODLADZANIA
PAWILON 1 SYSTEM ODLADZANIA
PAWILON 5 SYSTEM ODLADZANIA
PAWILON 2 SYSTEM ODLADZANIA
PAWILON 3, 4 SYSTEM ODLADZANIA
PAWILON 5
PAWILON 6
PAWILON 7
PAWILON 15
PAWILON 1
PAWILON 2
PAWILON 3
PAWILON 4
KOTŁOWNIA OLEJOWA 2MW
ZBIORNIK OLEJU NR1
ZBIORNIK OLEJU NR2
ZBIORNIK OLEJU NR3
ZBIORNIK OLEJU NR4
MAGAZYN OLEJU
LEGENDA
CENTRUM
Miasto Poznań
PALMIARNIA POZNAŃSKA
ul. Wiosny 10 60-757 Poznań
SWECO
Sweco Polska Sp. z o.o.
ul. Wiosny 10 60-757 Poznań
tel. 61 864 57 00
fax. 61 864 57 99
KOMPLEKSOWA PRZEBUDOWA OBIEKTÓW PALMIARNI POZNAŃSKIEJ
PROJEKT TECHNICZNY
ROZBUDOWA, PRZEBUDOWA I REMONT PALMIARNI POZNAŃSKIEJ ORAZ BUDOWA GARAŻU DLA POTRZEB PALMIARNI POZNAŃSKIEJ WRAZ Z ZAGOSPODAROWANIEM TERENU (ROZBIÓRKA NA SZCZUTOWO, ZNOWUROWE RETENCYJNE) - ROZDZIAŁ PIĄTY, AGREGATU PRADTWÓRCZEGO) I ZAGOSPODAROWANIEM TERENU
Nazwa działki budowlanej:
28/3, 28/4, 28/5, 28/1, 30/4, 4/19(cz.), 8/51(cz.), arkusz mapy 11, 79/17(cz.), 79/41(cz.), 79/51(cz.), 79/52(cz.), 79/53(cz.), 79/54(cz.), arkusz mapy 12, jednostka ewidencyjna: 300401_1 Miasto Poznań, obręb nr: 0019 Łazarz
Nr umowy:
DOKUMENTACJA PALMIARNI I BUDYNKÓW OLEJOWNI - I PAWILONU SZKLARNICOWE - SEGMENTY 1.01-1.10 - SCHEMAT INSTALACJI CIEPŁA CHŁÓD I CIEPŁA TECHNOLOGICZNEGO - SZTUKA AGREGATU PRODUKCYJNEGO I DETALACJA GO SZKLARNIE -
Skala: PT Data: 10.2024 Data rozw.: 1:200 Nr arkusz: 376274
Funkcja Imię i nazwisko Nr uprawnień Podpis Nr rozw.
Projektant mgr inż. Tomasz Nowakowski SLA/0438/PWOS/14
Sprawdzający inż. Daniel Grobelska SLA/4129/PWOS/12
Kierownik projektu Michał Jeż
Opracował
Sprawdził
Uzgodnił
Wykonał projekt budowlany mgr inż. arch. Dariusz Morka BR-2/2006 Rysunek 03
PT-S/1-10.15/03
001