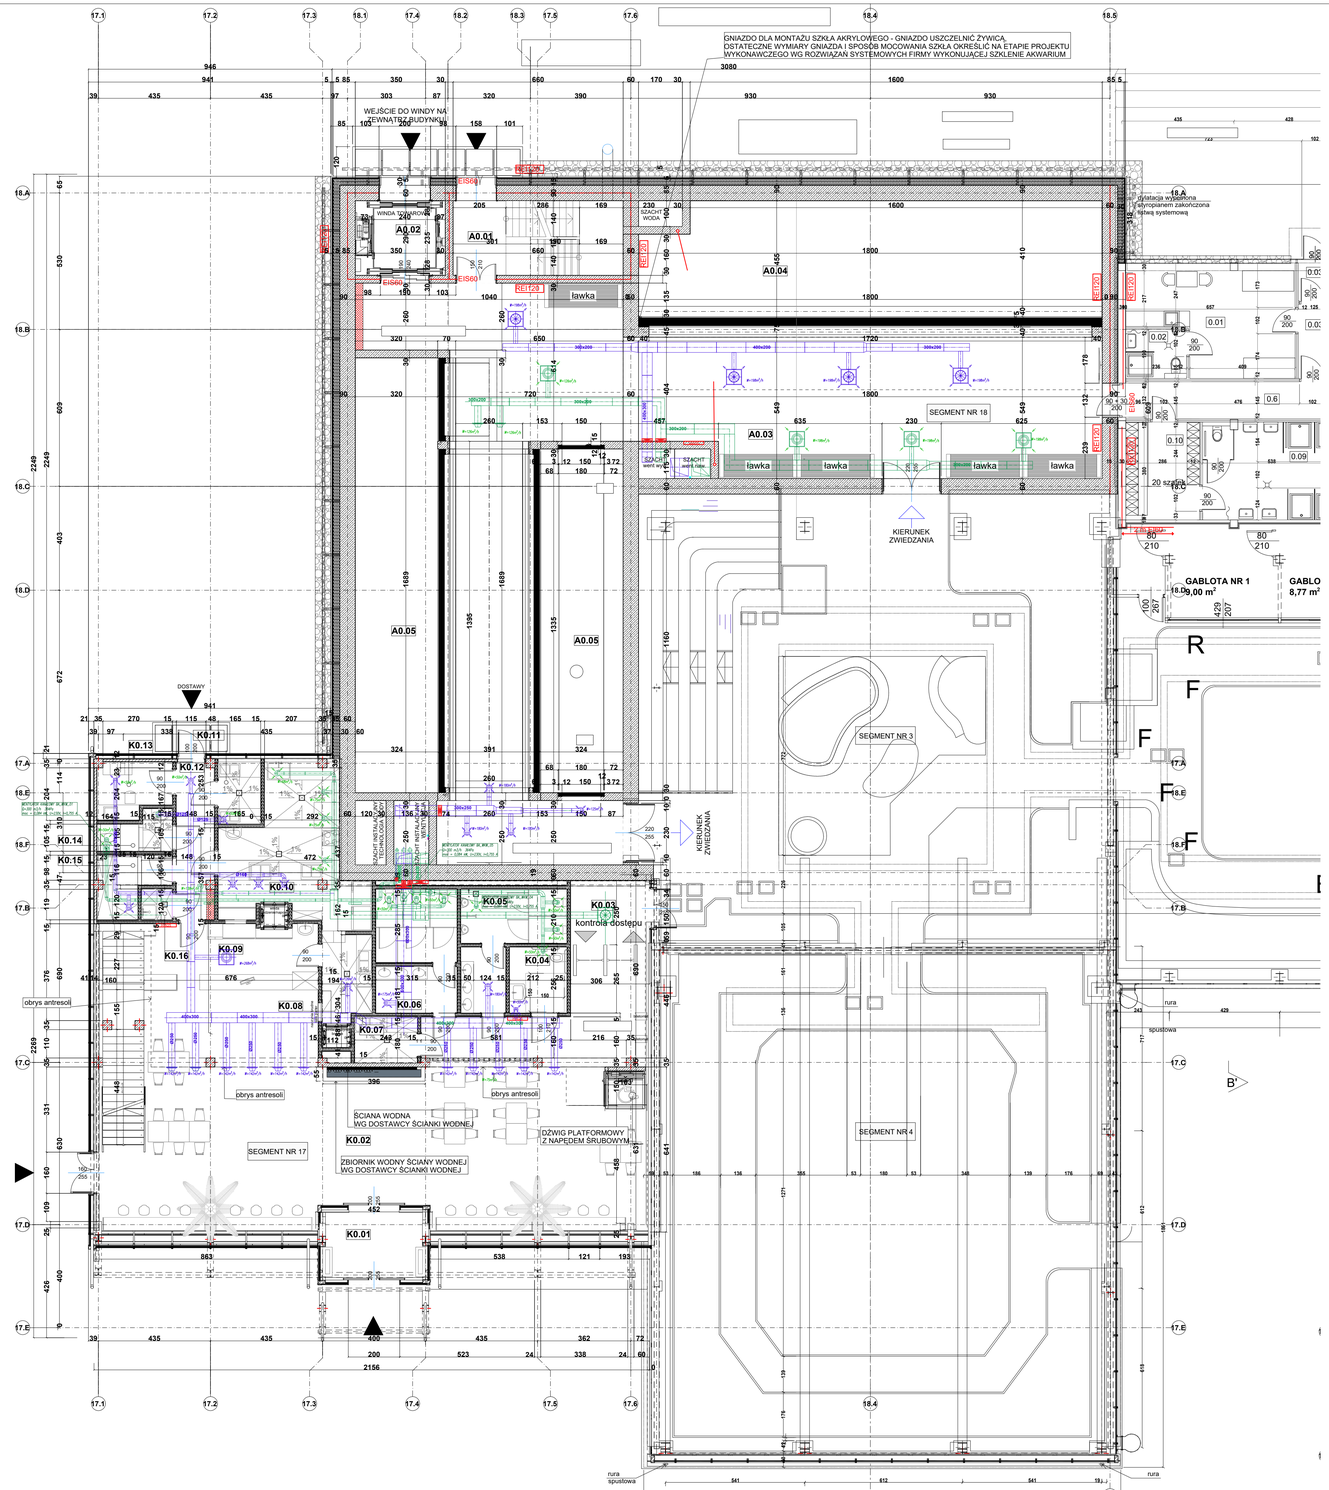
GNIAZDO DLA MONTAŻU SZKŁA AKRYLOWEGO - GNIAZDO USZCZELNIĆ ŻYWICĄ, OSTATECZNE WYMIARY GNIAZDA I SPOSÓB MOCOWANIA SZKŁA OKREŚLIĆ NA ETAPIE PROJEKTU WYKONAWCZEGO WG ROZWIĄZAŃ SYSTEMOWYCH FIRMY WYKONUJĄCEJ SZKLENIE AKWARIUM
WEJŚCIE DO WINDY NA ZEWNĄTRZ BUDYNKU
WINDA TOWAROWA
A0.01
A0.02
A0.03
A0.04
A0.05
ławka
SEGMENT NR 18
SEGMENT NR 3
SEGMENT NR 4
SEGMENT NR 17
SZACHT went wyc
SZACHT went nadc
KIERUNEK ZWIEDZANIA
GABLOTA NR 1
18,00 m²
GABLO
8,77 m²
DOSTAWY
K0.11
K0.12
K0.13
K0.14
K0.15
K0.10
K0.16
K0.09
K0.08
K0.07
K0.06
K0.05
K0.04
K0.03
kontrola dostępu
K0.02
K0.01
ŚCIANA WODNA WG DOSTAWCY ŚCIANKI WODNEJ
ZBIORNIK WODNY ŚCIANY WODNEJ WG DOSTAWCY ŚCIANKI WODNEJ
DŹWIG PLATFORMOWY Z NAPĘDEM ŚRUBOWYM
obrys antresoli
SZACHT INSTALACYJNY
rura spustowa
18.A
gotowa wylewka wyrównawcza zakończona podłogą systemową
0.01
0.02
