


 



Legenda: system KD

- 

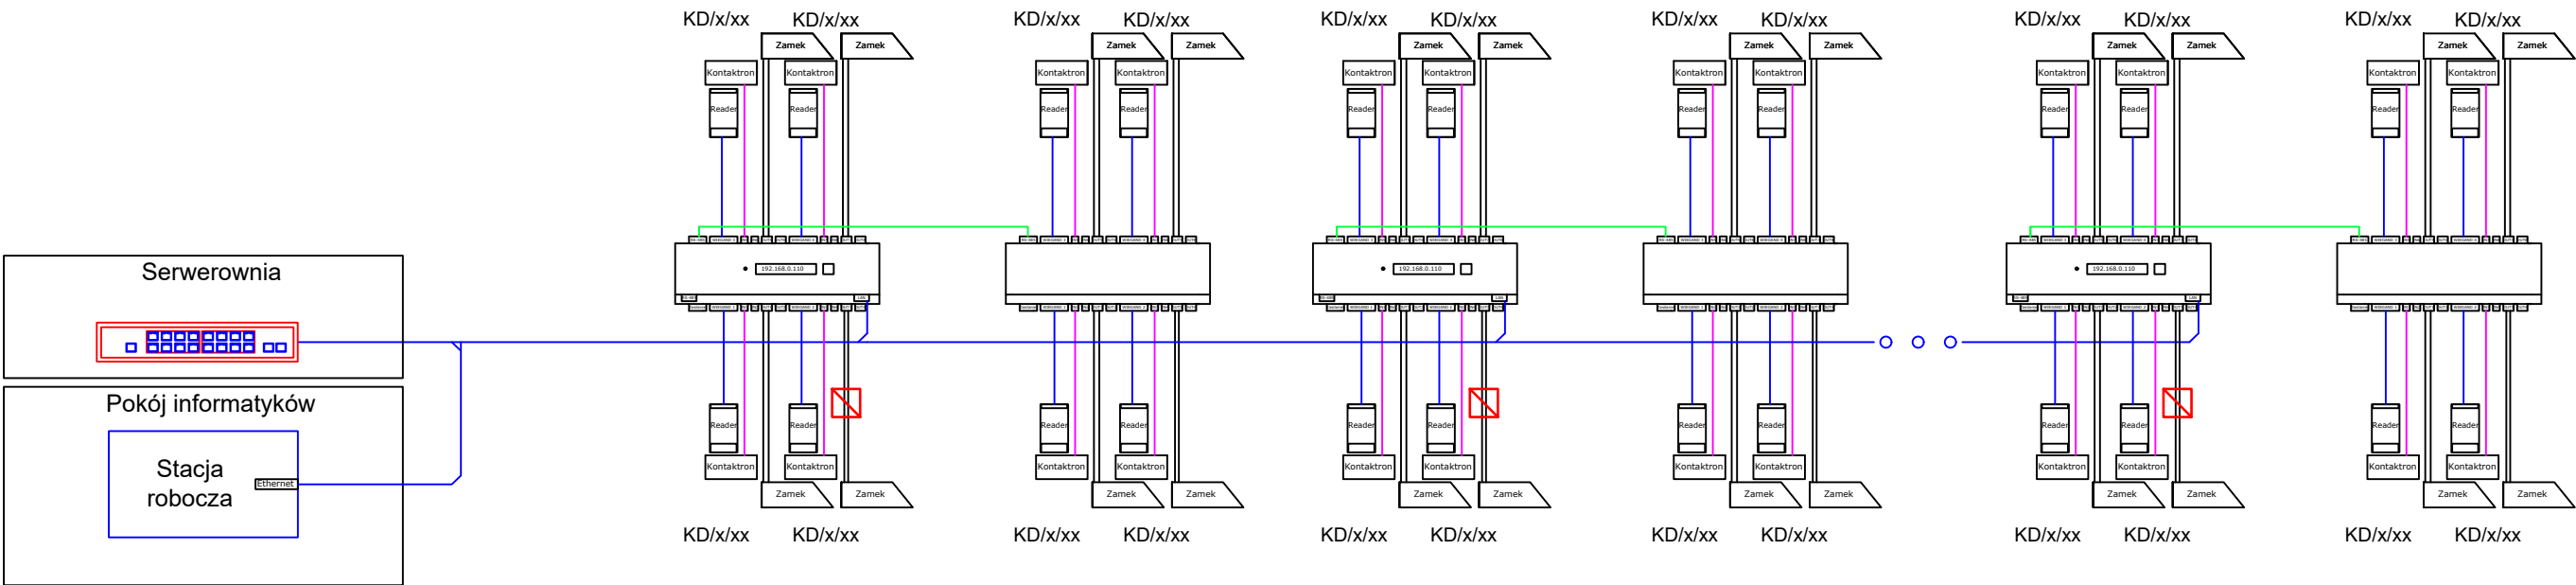
Kontroler AMC2 + obudowa + zasilacz + 2 x akumulator
APC-AMC2-4R4CF + AEC-AMC2-UL1 +
+ APS-PBC-60 + 2 x D126
- 



Czytnik
Lectus duo 3000 C, MiFare classic
- 

moduł SAP
- 

kontaktron
- 

zamek rewersyjny



Jednostka projektowa:		Generalny projektant Sweco Polska Sp. z o.o. ul. Franklina Roosevelta 22 60-829 Poznań tel. 61 864 93 00 www.sweco.pl		Sweco Polska Sp. z o.o. ul. Bracka 28 40-858 Katowice tel. 32 607 32 80		 Podwykonawca Spart S.C. Tomasz Pochylski, Bogusław Czech pl.Słowiański 6/3 41-902 Bytom tel. 32 389 34 92 www.spart-architektci.pl					
Inwestor / Zamawiający:				Nazwa projektu / inwestycji: KOMPLEKSOWA PRZEBUDOWA OBIEKTÓW PALMIARNI POZNAŃSKIEJ							
Miasto Poznań Plac Kolegiacki 17, 61-841 Poznań				Przedmiot opracowania: PROJEKT TECHNICZNY							
				Nazwa zamierzenia budowlanego: ROZBUDOWA, PRZEBUDOWA I REMONT PALMIARNI POZNAŃSKIEJ ORAZ BUDOWA GARAŻU DLA POTRZEB PALMIARNI POZNAŃSKIEJ WRAZ Z NIEZBĘDNĄ INFRASTRUKTURĄ TECHNICZNĄ (W TYM BUDOWA ZBIORNIKÓW NA DESZCZÓWKĘ, ZBIORNIKÓW RETENCYJNO - ROZSĄCZAJĄCYCH, AGREGATU PRĄDOWÓRCZEGO) I ZAGOSPODAROWANIEM TERENU							
Nazwa obiektu budowlanego:				Numery ewidencyjne działek: 26/3, 26/4, 26/5, 36/1, 36/4, 48/9(cz.), 54/7(cz.), arkusz mapy 11, 76/17(cz.), 76/41(cz.), 76/51(cz.), 76/52(cz.), 76/49 (cz.), 76/50 (cz.), arkusz mapy 12, jednostka ewidencyjna: 306401_1 Miasto Poznań, obręb nr: 0039 Łazarz							
 PALMIARNIA POZNAŃSKA ul. Matejki 18, 60-767 Poznań				Tytuł rysunku: SCHEMAT IDEOWY KONTROLA DOSTĘPU - INSTALACJE NISKOPRĄDOWE							
Stadium		PT		Specjalność: ELEKTRYCZNA		Data: 08.2025		Skala rysunku: 1:100		Nr projektu: 375379	
Funkcja:		Tytuł, imię i nazwisko			Nr uprawnień		Podpis		<div>Nr tomu: 04_3/5</div> <div>Nr rys.: PT-IN/1-18/204</div> <div>Rewizja:</div> <div>000</div>		
Projektant:		mgr inż. Emil Miśkiewicz			SLK/4611/PWOE/12						
Sprawdzający:		mgr inż. Paweł Maślanka			SLK/5266/PWOE/14						
Opracował:											
Opracował:											
Opracował:											
Kierownik zespołu projektowego:											