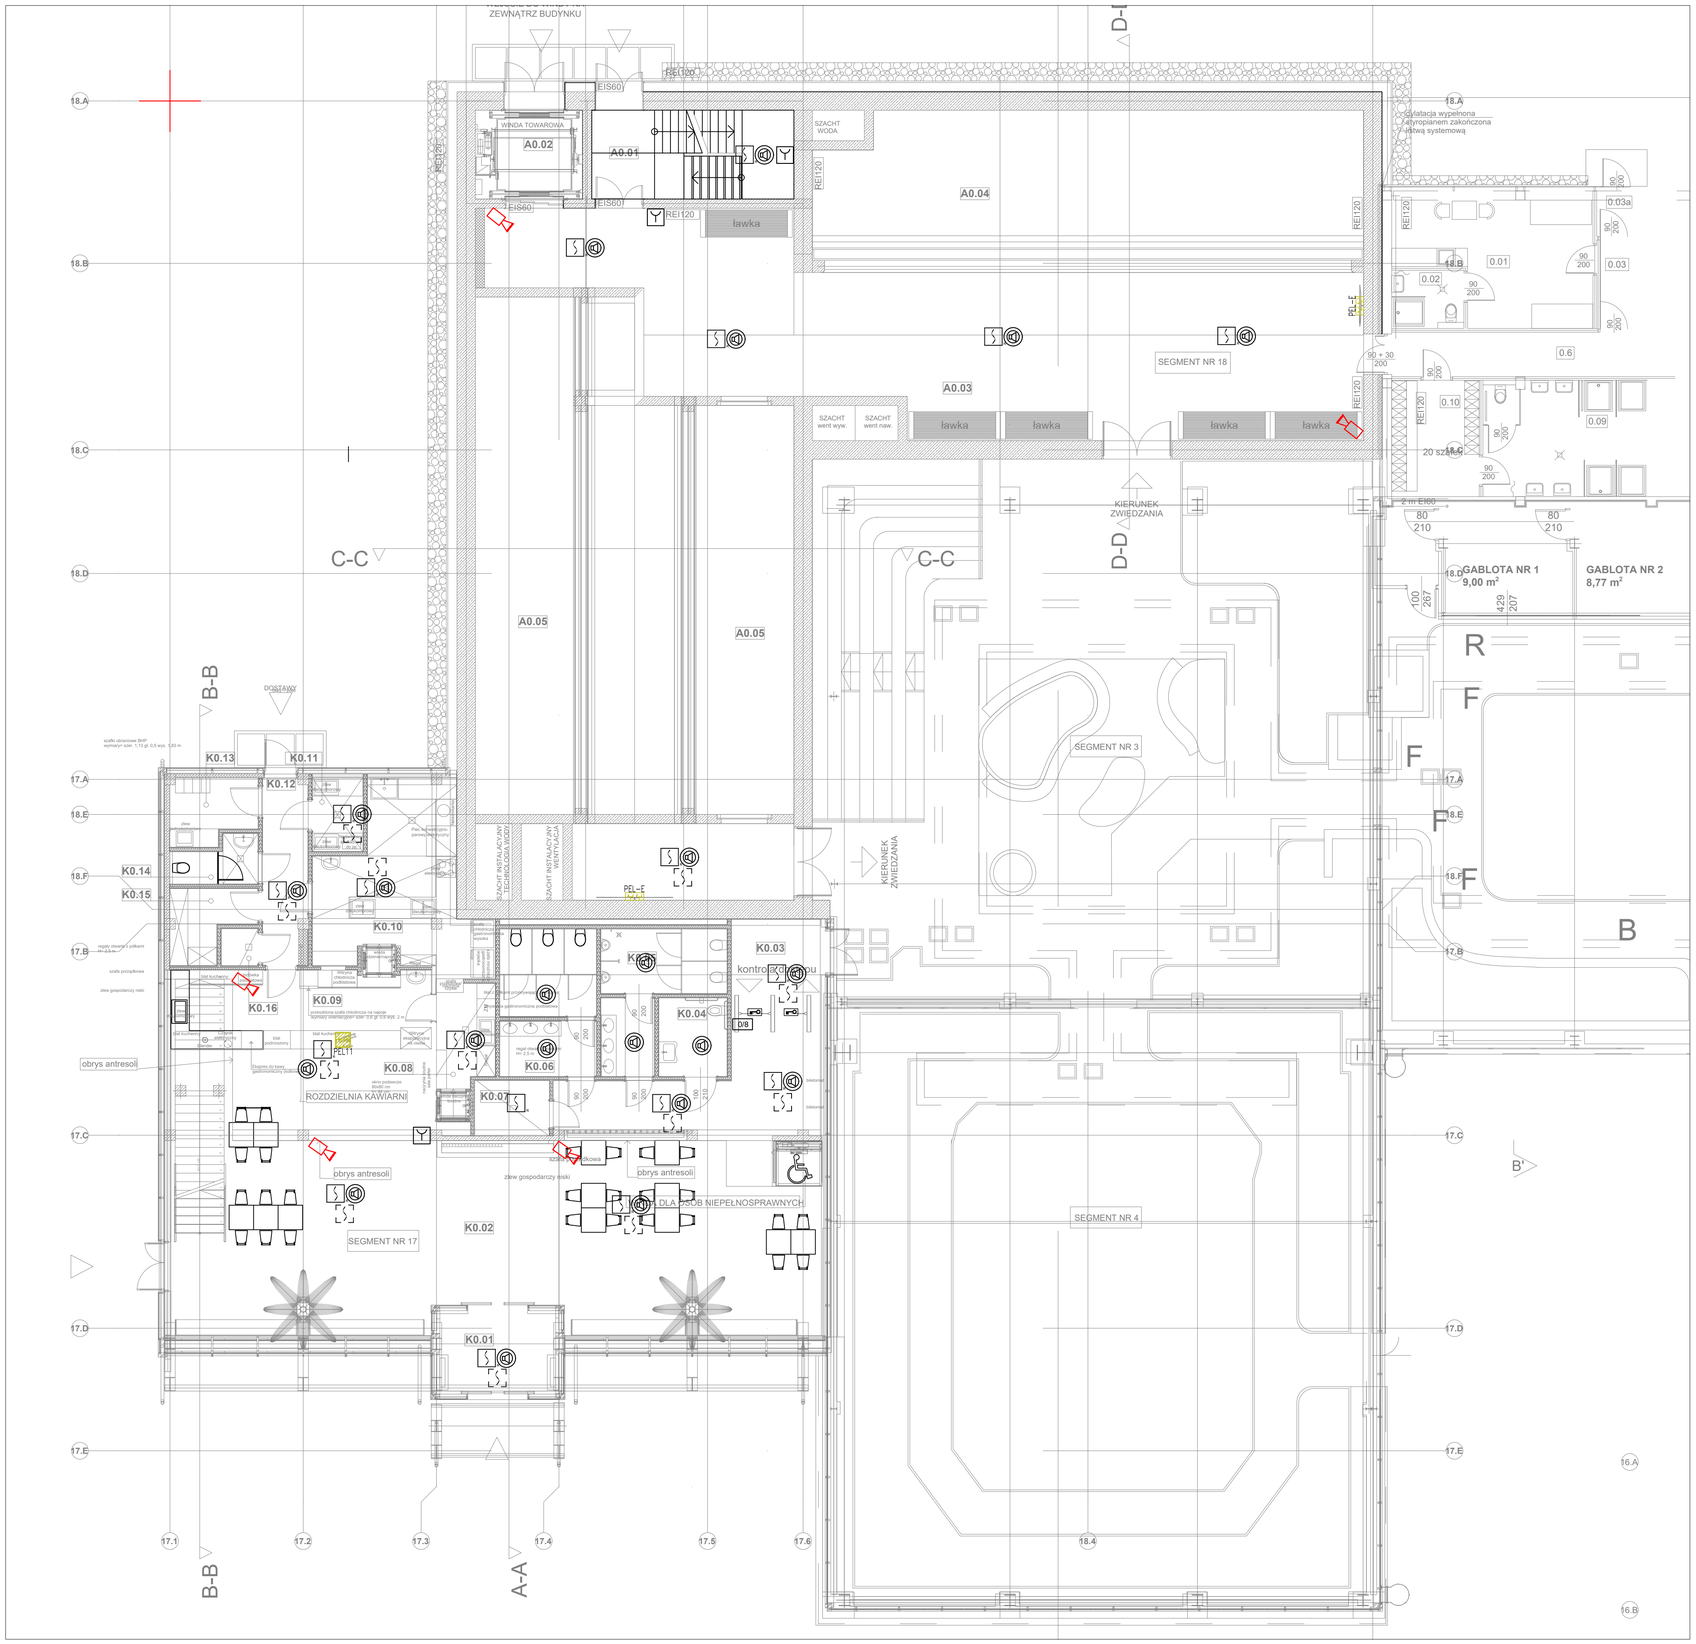

Legenda

- 0/8 - moduł 8wy
- 8/1 - moduł 8we/1wy
- ROP
- czujka optyczna dymu
- czujka optyczna dymu z wskaźnikiem zadziałania
- COD - centrala oddymiania
- głośnik DSO sufitowy
- głośnik DSO na ścienny
- kontrola dostępu jednostronna
- kamera IP PoE
- PELT1 - zestaw gniazd 230V + RJ45 w puszcze podłogowej
- PEL-E - zestaw gniazd 230V + RJ45

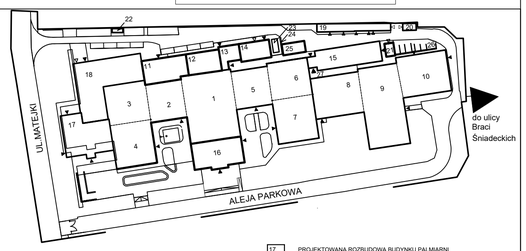

1-10 ISTNIEJĄCE SEGMENTY BUDYNKU PALMIARNI
- PAWILONY SZKLARNIOWE
przewidziany kompleksowy remont wraz z wymianą obudowy i podwalin

11 PROJEKTOWANA PARTEROWA ROZBUDOWA BUDYNKU PALMIARNI CZĘŚCI ADMINISTRACYJNEJ- FUNKCJA SOCJALNO-BIUROWA (rozbiórka budynku kawiarni)

12 ISTNIEJĄCY SEGMENT BUDYNKU PALMIARNI - CZĘŚĆ ADMINISTRACYJNA - przewidziana przebudowa i remont

13 PROJEKTOWANA ROZBUDOWA BUDYNKU PALMIARNI - FUNKCJA KOMUNIKACYJNO - TECHNICZNA

14 PROJEKTOWANA ROZBUDOWA - FUNKCJA TECHNICZNA ORAZ ADMINISTRACYJNO-SOCJALNA - istniejąca część nadziemna kotłowni do wyburzenia

15 ROZBUDOWA BUDYNKU PALMIARNI O PAWILON HODOWLANY Z ŁĄCZNIKIEM -po wyburzeniu istniejącego pawilonu hodowlanego wraz z łącznikiem

16 PROJEKTOWANA ROZBUDOWA BUDYNKU PALMIARNI O PAWILON WEJŚCIOWY - po rozbiórce istniejącego

17 PROJEKTOWANA ROZBUDOWA BUDYNKU PALMIARNI -SEGMENT NOWEJ KAWIARNI (rozbiórka istniejącego budynku akwarium)

18 PROJEKTOWANA ROZBUDOWA BUDYNKU PALMIARNI -SEGMENT NOWEGO AKWARIUM (rozbiórka istniejącego budynku kawiarni)

19 ISTNIEJĄCY BUDYNEK TECHNICZNY I GOSPODARCZY PALMIARNI przewidziana przebudowa i remont

20 ISTNIEJĄCY BUDYNEK TECHNICZNY PALMIARNI przewidziana przebudowa i remont

21 PROJEKTOWANA BUDOWA GARAŻU (projektowana rozbiórka starego i budowa nowego obiektu - garaż)

22 PROJEKTOWANE ZŁĄCZE ELEKTRYCZNE (przedmiot odrębnego opracowania i postępowania)

23 AGREGAT PRĄDOTWÓRCZY

24 PROJEKTOWANA ŚCIANA ODDZIELENIA PRZECIWPOŻAROWEGO WOLNOSTOJĄCA

25 PROJEKTOWANY PLAC GOSPODARCZY

26 PROJEKTOWANY PLAC GOSPODARCZY ZADASZONY (zasieki żelbetowe)

27 PROJEKTOWANE MOBILNE ZADASZENIE Z MOŻLIWOŚCIĄ ZAMYKANIA NA OKRES ZIMY

Jednostka projektowa:
SWECO
Generalny projektant
Sweco Polska Sp. z o.o.
ul. Franklina Roosevelta 22
60-829 Poznań
tel. 61 864 93 00
www.sweco.pl

Sweco Polska Sp. z o.o.
ul. Bracka 28
40-858 Katowice
tel. 32 607 32 80

Podwykonawca
Spart S.C. Tomasz Pochylski, Bogusław Czech
pl.Słowiański 6/3
41-902 Bytom
tel. 32 389 34 92
www.spart-architekci.pl

Inwestor / Zamawiający:
Poznańskie Inwestycje Miejskie sp. z o.o.
Plac Wiosny Ludów 2, IV p., 61-831 Poznań

Nazwa obiektu budowlanego:
PALMIARNIA POZNAŃSKA
ul. Matejki 18, 60-767 Poznań

Nazwa projektu / inwestycji:
KOMPLEKSOWA PRZEBUDOWA OBIEKTÓW PALMIARNI POZNAŃSKIEJ

Przedmiot opracowania:
PROJEKT TECHNICZNY

Nazwa zamierzenia budowlanego:
ROZBUDOWĄ, PRZEBUDOWA I REMONT PALMIARNI POZNAŃSKIEJ ORAZ BUDOWA GARAŻU DLA POTRZEB PALMIARNI POZNAŃSKIEJ WRAZ Z NIEZBĘDNĄ INFRASTRUKTURĄ TECHNICZNĄ (W TYM BUDOWA ZBIORNIKÓW NA DESZCZÓWKĘ, ZBIORNIKÓW RETENCYJNO - ROZSĄCZAJĄCYCH, AGREGATU PRĄDOTWÓRCZEGO) I ZAGOSPODAROWANIEM TERENU

Numery ewidencyjne działek:
26/3, 26/4, 26/5, 36/1, 36/4, 48/9(cz.), 54/7(cz.), arkusz mapy 11, 76/17(cz.), 76/41(cz.), 76/51(cz.), 76/52(cz.), 76/49 (cz.), 76/50 (cz.), arkusz mapy 12, jednostka ewidencyjna: 306401_1 Miasto Poznań, obręb nr: 0039 Lazarz

Tytuł rysunku:
SEGMENT NR 17, 18
RZUT PARTERU - INSTALACJE NISKOPRĄDOWE

Stadium	Specjalność	Data	Skala rysunku	Nr projektu
PT	ELEKTRYCZNA	08.2025	1:100	375379

Funkcja:	Tytuł, imię i nazwisko	Nr uprawnień	Podpis	Nr tomu:
Projektant:	mgr inż. Emil Miśkiewicz	SLK/4611/PWOE/12		04_3/5
Sprawdzający:	mgr inż. Paweł Maślanka	SLK/5266/PWOE/14		Nr rys.:
Opracował:				PT-IN/ 17 - 18/102
Opracował:				
Opracował:				
Kierownik zespołu projektowego:				Rewizja: 000