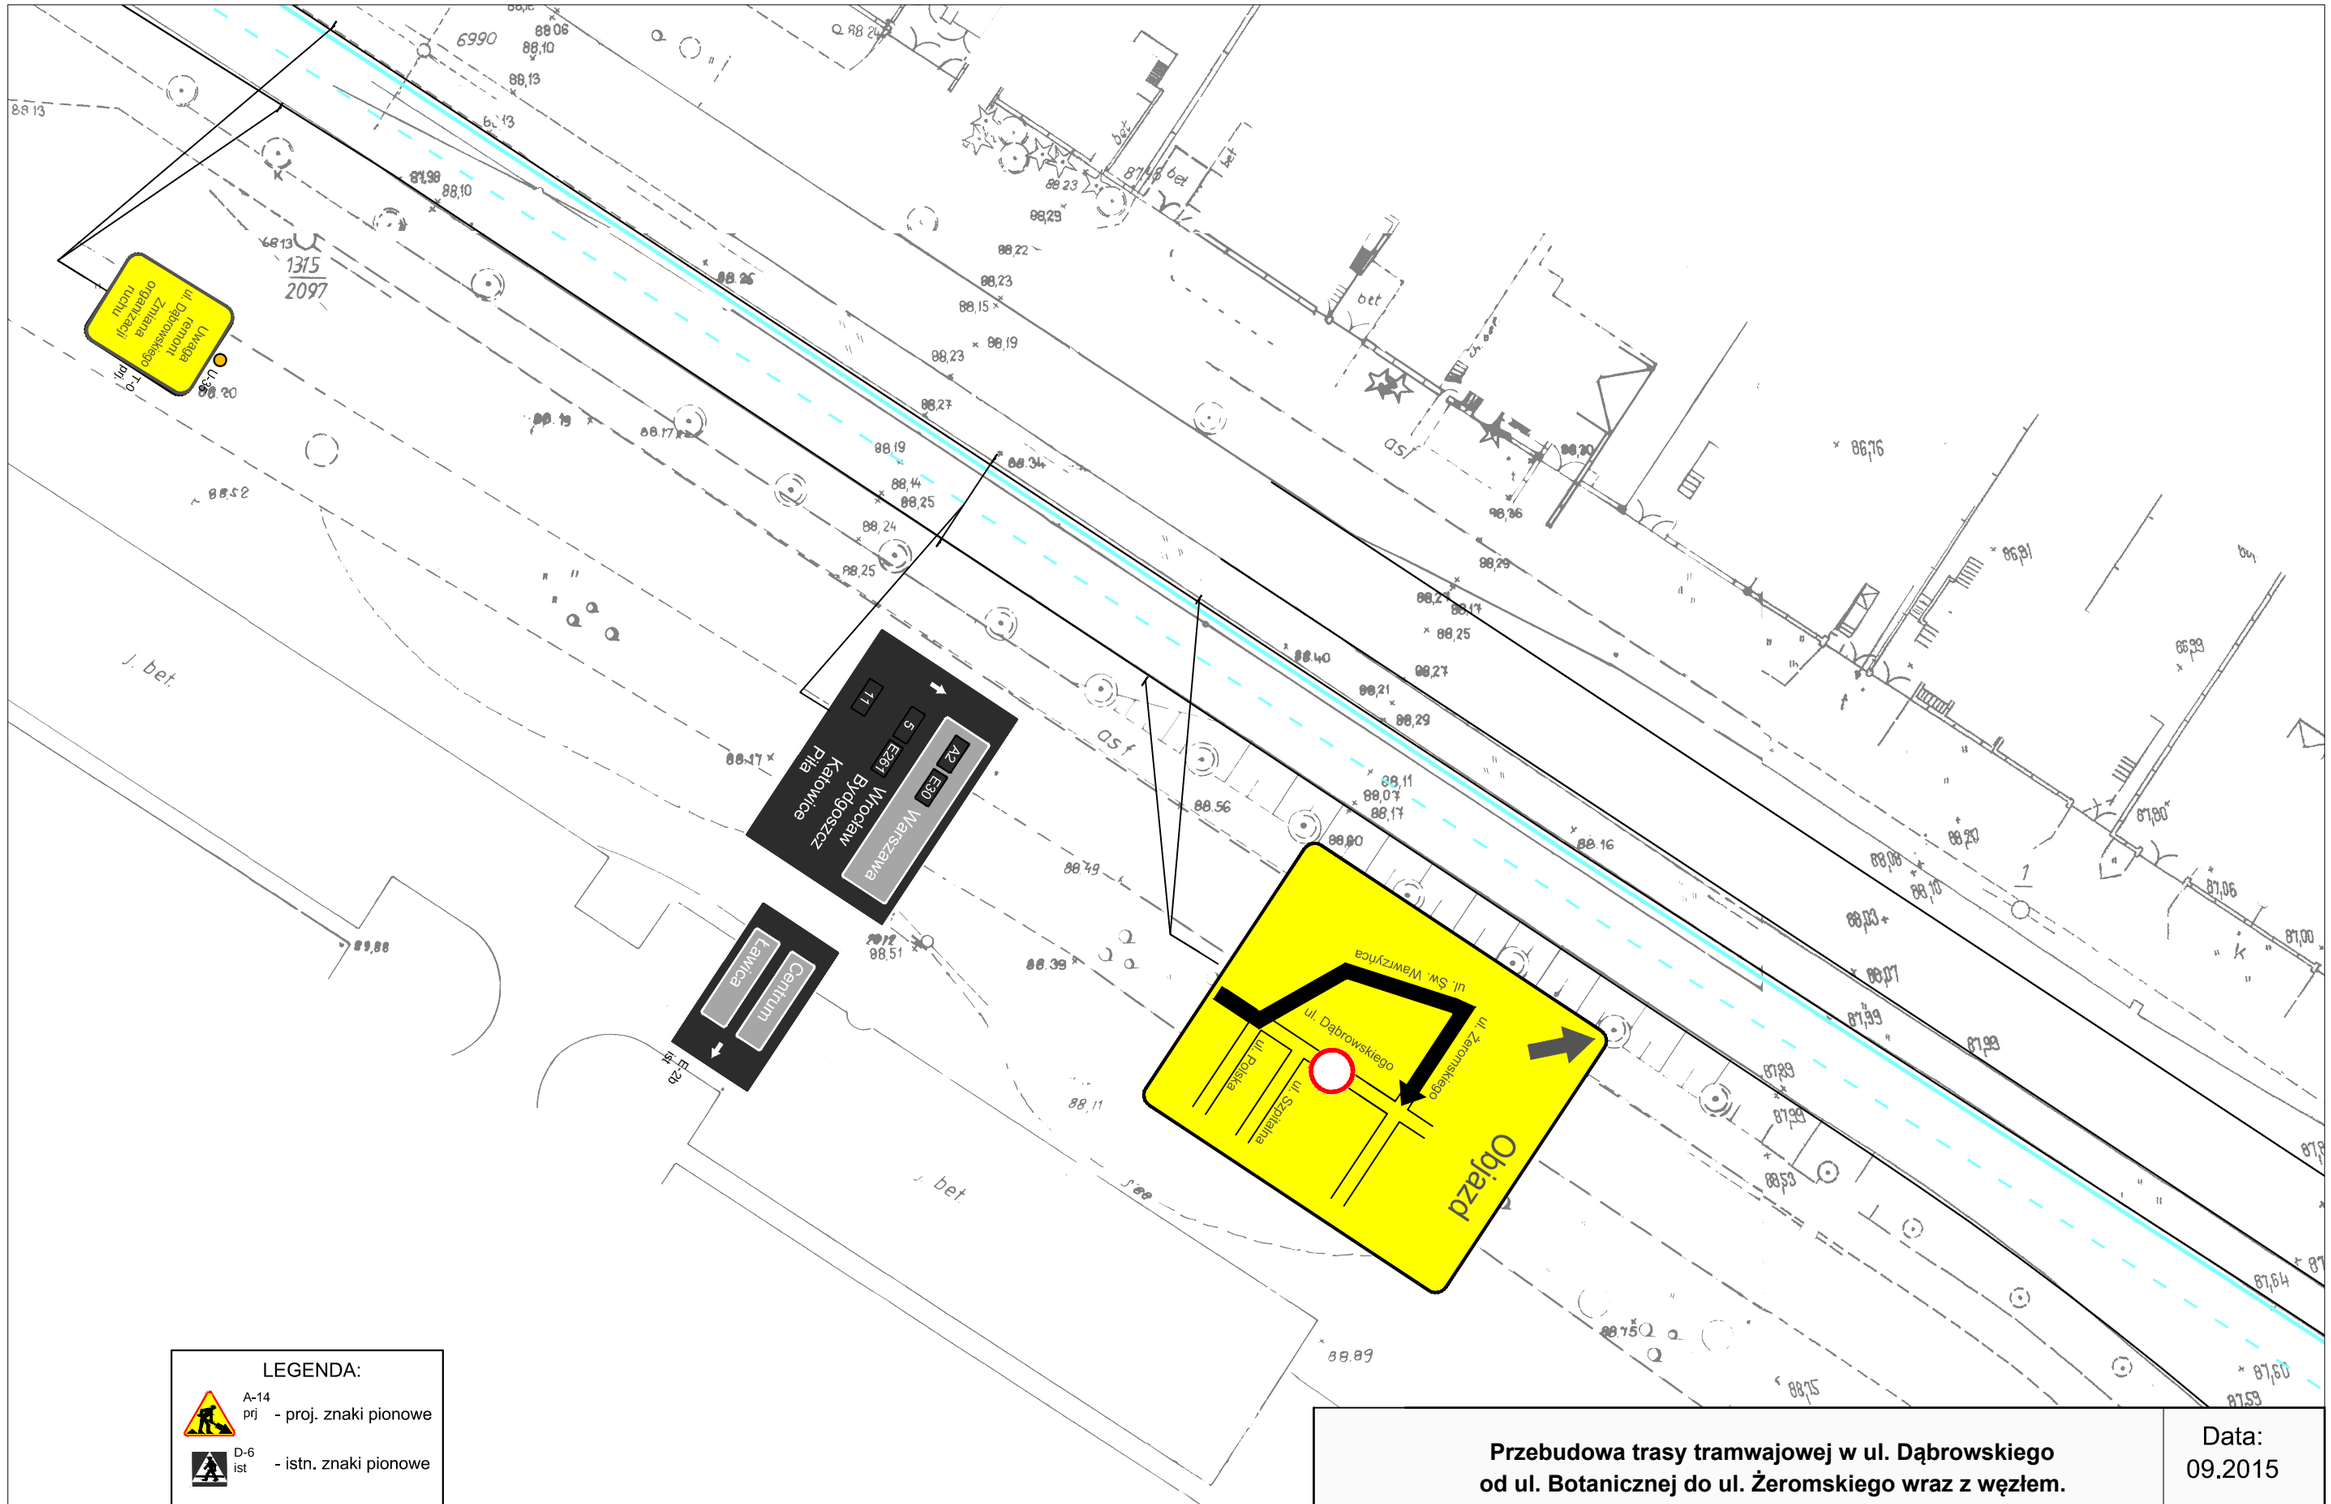

LEGENDA:

A-14 prj - proj. znaki pionowe

D-6 ist - istn. znaki pionowe

- istn. znaki poziome
- proj. znaki poziome

Przebudowa trasy tramwajowej w ul. Dąbrowskiego od ul. Botanicznej do ul. Żeromskiego wraz z węzłem.					Data: 09.2015
Projektant:	Damian Koza	Podpis:	Sprawdzający:	mgr inż. Maciej Bandosz	Podpis:
Skala: 1:500	PROJEKT TYMCZASOWEJ ORGANIZACJI RUCHU				Nr rys.: 7