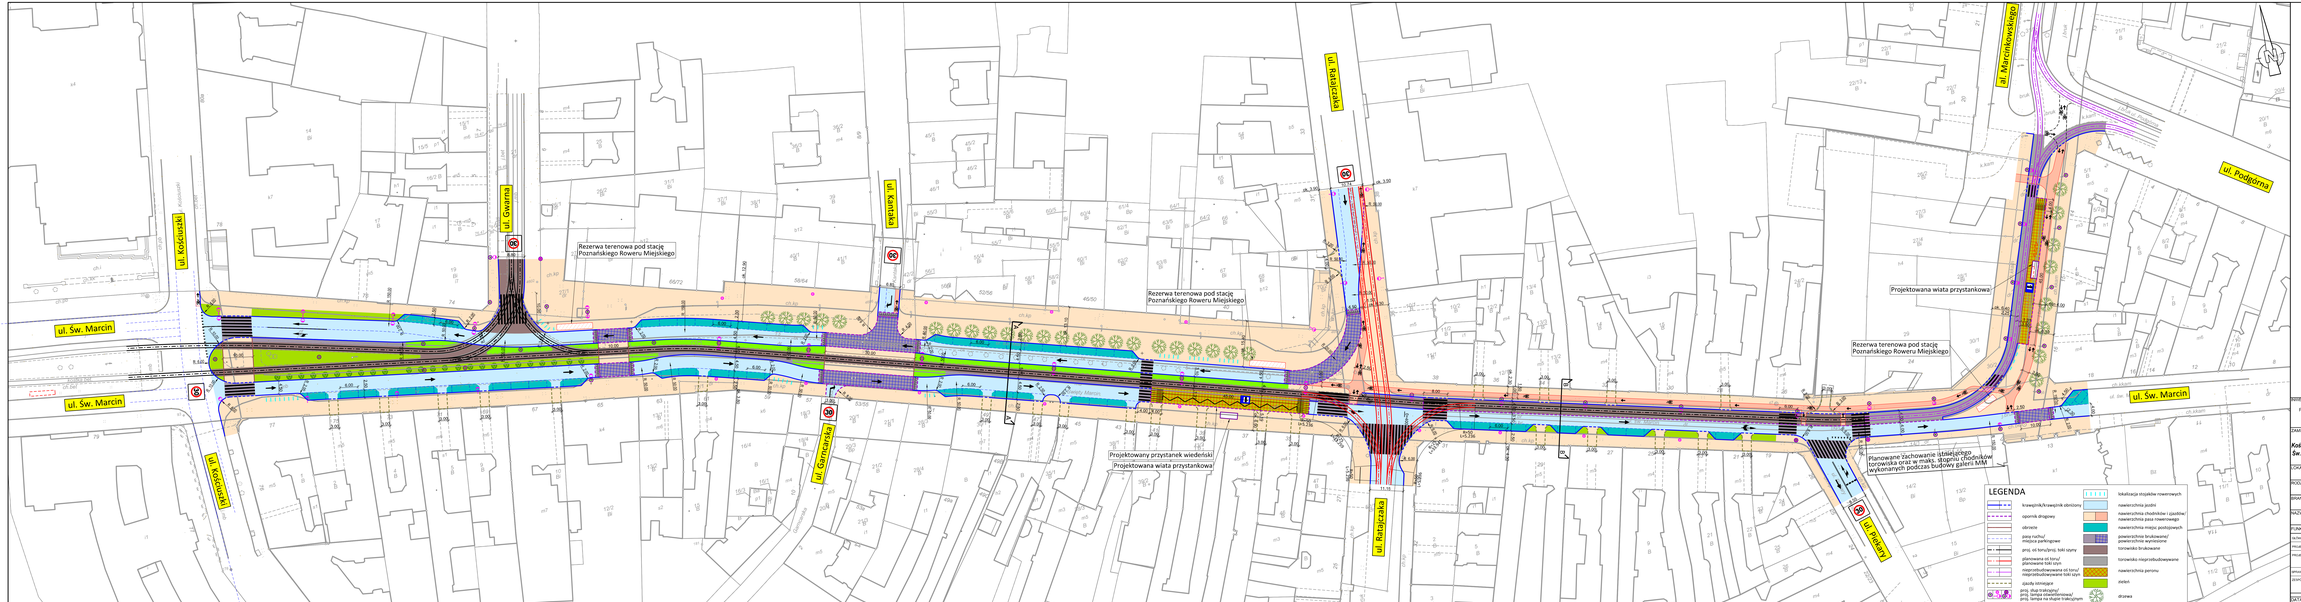

INWESTOR:	Poznańskie Inwestycje Miejskie Sp. z o.o. ul. Niepodległości 27 61-774 Poznań
WYKONAWCA:	Vianeking Polska Sp. z o.o. ul. Grota 1/10 61-635 Poznań
ZAMIERZENIE BUDOWLANE:	*„Przebudowa układu komunikacyjnego ulicy Św. Marcin na odcinku od ul. Kościuszki do al. K. Marcinkowskiego, oraz al. K. Marcinkowskiego na odcinku od ul. Św. Marcin do ulicy Podgórnej w Poznaniu wraz z pełnieniem nadzoru autorskiego."*
LOKALIZACJA:	Województwo wielkopolskie; gmina Poznań
RODZAJ PROJEKTU:	KONCEPCJA PROGRAMOWO-PRZESTRZENNA
BRANŻA:	DROGOWA
NAZWA RYSUNKU:	PLAN SYTUACYJNY Arkusz 2

FUNKCJA	IMIĘ I NAZWISKO	NR UPRAWNIEŃ	PODPIS
KIEROWNIK PROJEKTANT	*mgr inż. Henryk Borowski*	SWB/0761	
PROJEKTANT HYDRO DROGOWYCH	*mgr inż. Michał Piłera*	KUP/0107/2008	
PROJEKTANT/KONSTRUKTOR TORÓW	*mgr inż. Jerzy Kifer*	TI/0/0006	
	mgr inż. Krystian Pyrzakowski	KUP/1341/2008	
SPRAWDZAJĄCY	*mgr inż. Andrzej Sawoszczyk*	KUP/0105/2003	
ZESPÓŁ PROJEKTOWY	*mgr inż. Mariusz Hermanowicz*	KUP/1200/2008	
	mgr inż. Natalia Krzyżkowska	KUP/1201/2008	

DATA:	SKALA:	NR RYS:	ARK:
01.2015	1:500	1.2	2