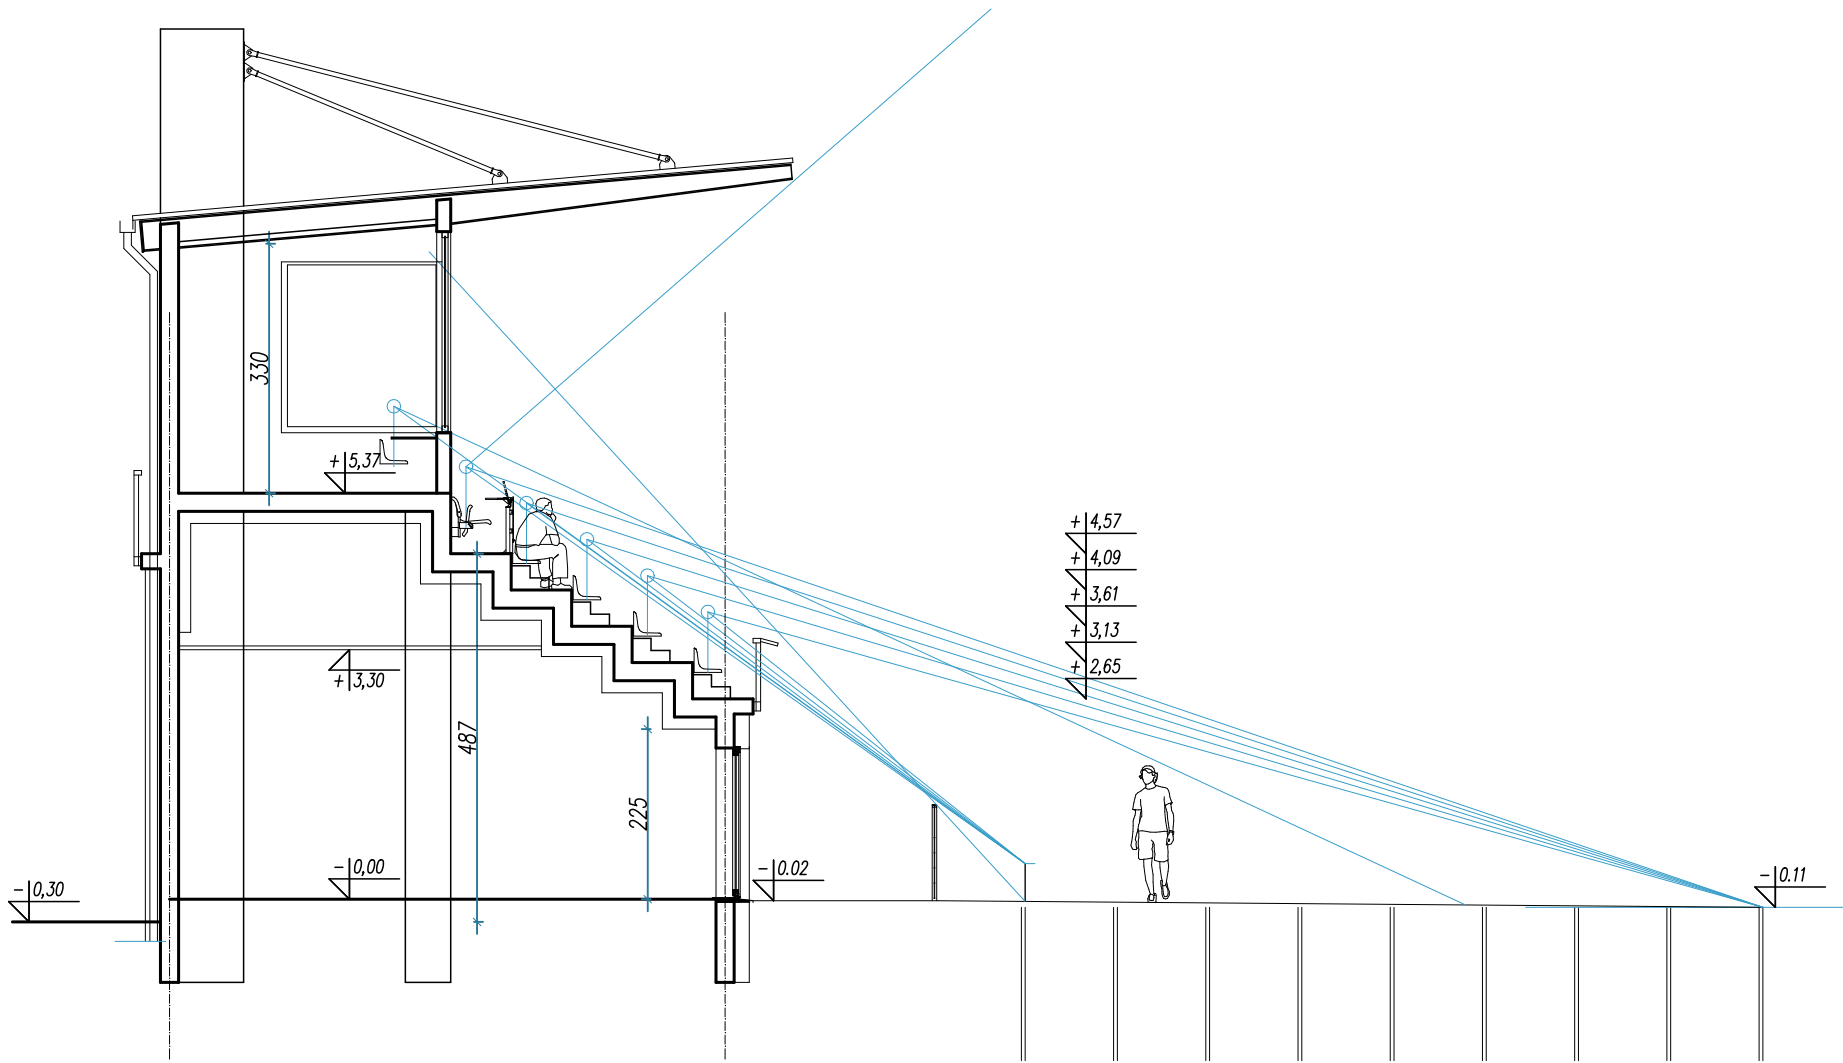

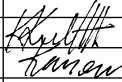


PRZEKRÓJ A-A



ems.cib	
1 Red	0.10
2 Yellow	0.20
3 Green	0.40
4 Cyan	0.13
5 Blue	0.25
6 Magenta	0.50
7 White	0.18
8 D. Gray	0.05
9 L. Gray	0.10
10-24	obj.
25	0.15
26-29	obj.
30	0.18
31-42	obj.
43	0.20
44-59	obj.
60	0.20
61-251	obj.
252	0.05
253	obj.
254	0.09
255	obj.

INWESTOR		MIASTO POZNAŃ - POZNAŃSKIE OŚRODKI SPORTU I REKREACJI UL. JANA SPYCHAŁSKIEGO 34 61-553 POZNAŃ	
ADRES OBIEKTU		STADION LEKKOATLETYCZNY UL. WARMIŃSKA 1 60-628 POZNAŃ Dz. nr 18/2, OBRĘB 0020 GOŁĘCIN	
<div><div>ERMS</div><div> Kamila Karłowska</div></div> <div>ERMS PLUS Kamila Karłowska biuro: ul. Zmartwychwstańców 8a/2, 61-501 Poznań tel: 61 223 0589, fax: 61 641 7302</div>			
IMIE I NAZWISKO		UPRAWNIENIA	PODPIS
ARCHITECTURA PROJEKTANT	mgr inż. arch. Piotr JASINIAK	7131/45/P/2000	
PROJEKT	Krzysztof KARŁOWSKI		
KOORDYNACJA	mgr inż. Kamila KARŁOWSKA		
TEMAT OPRACOWANIA	TRYBUNA PRZY STADIONIE GŁÓWNYM		SKALA
FAZA	KONCEPCJA		1:100
TREŚĆ	PRZEKRÓJ A-A		NR RYSUNKU
DATA	30 CZERWCA 2020r.	NUMER	0 03 36
			07