


- UWAGI:**
1. Wymiary podano w centymetrach.
 2. Rysunek należy rozpatrywać z całością opracowania.
 3. Wszystkie wymiary sprawdzić z natury na budowie.

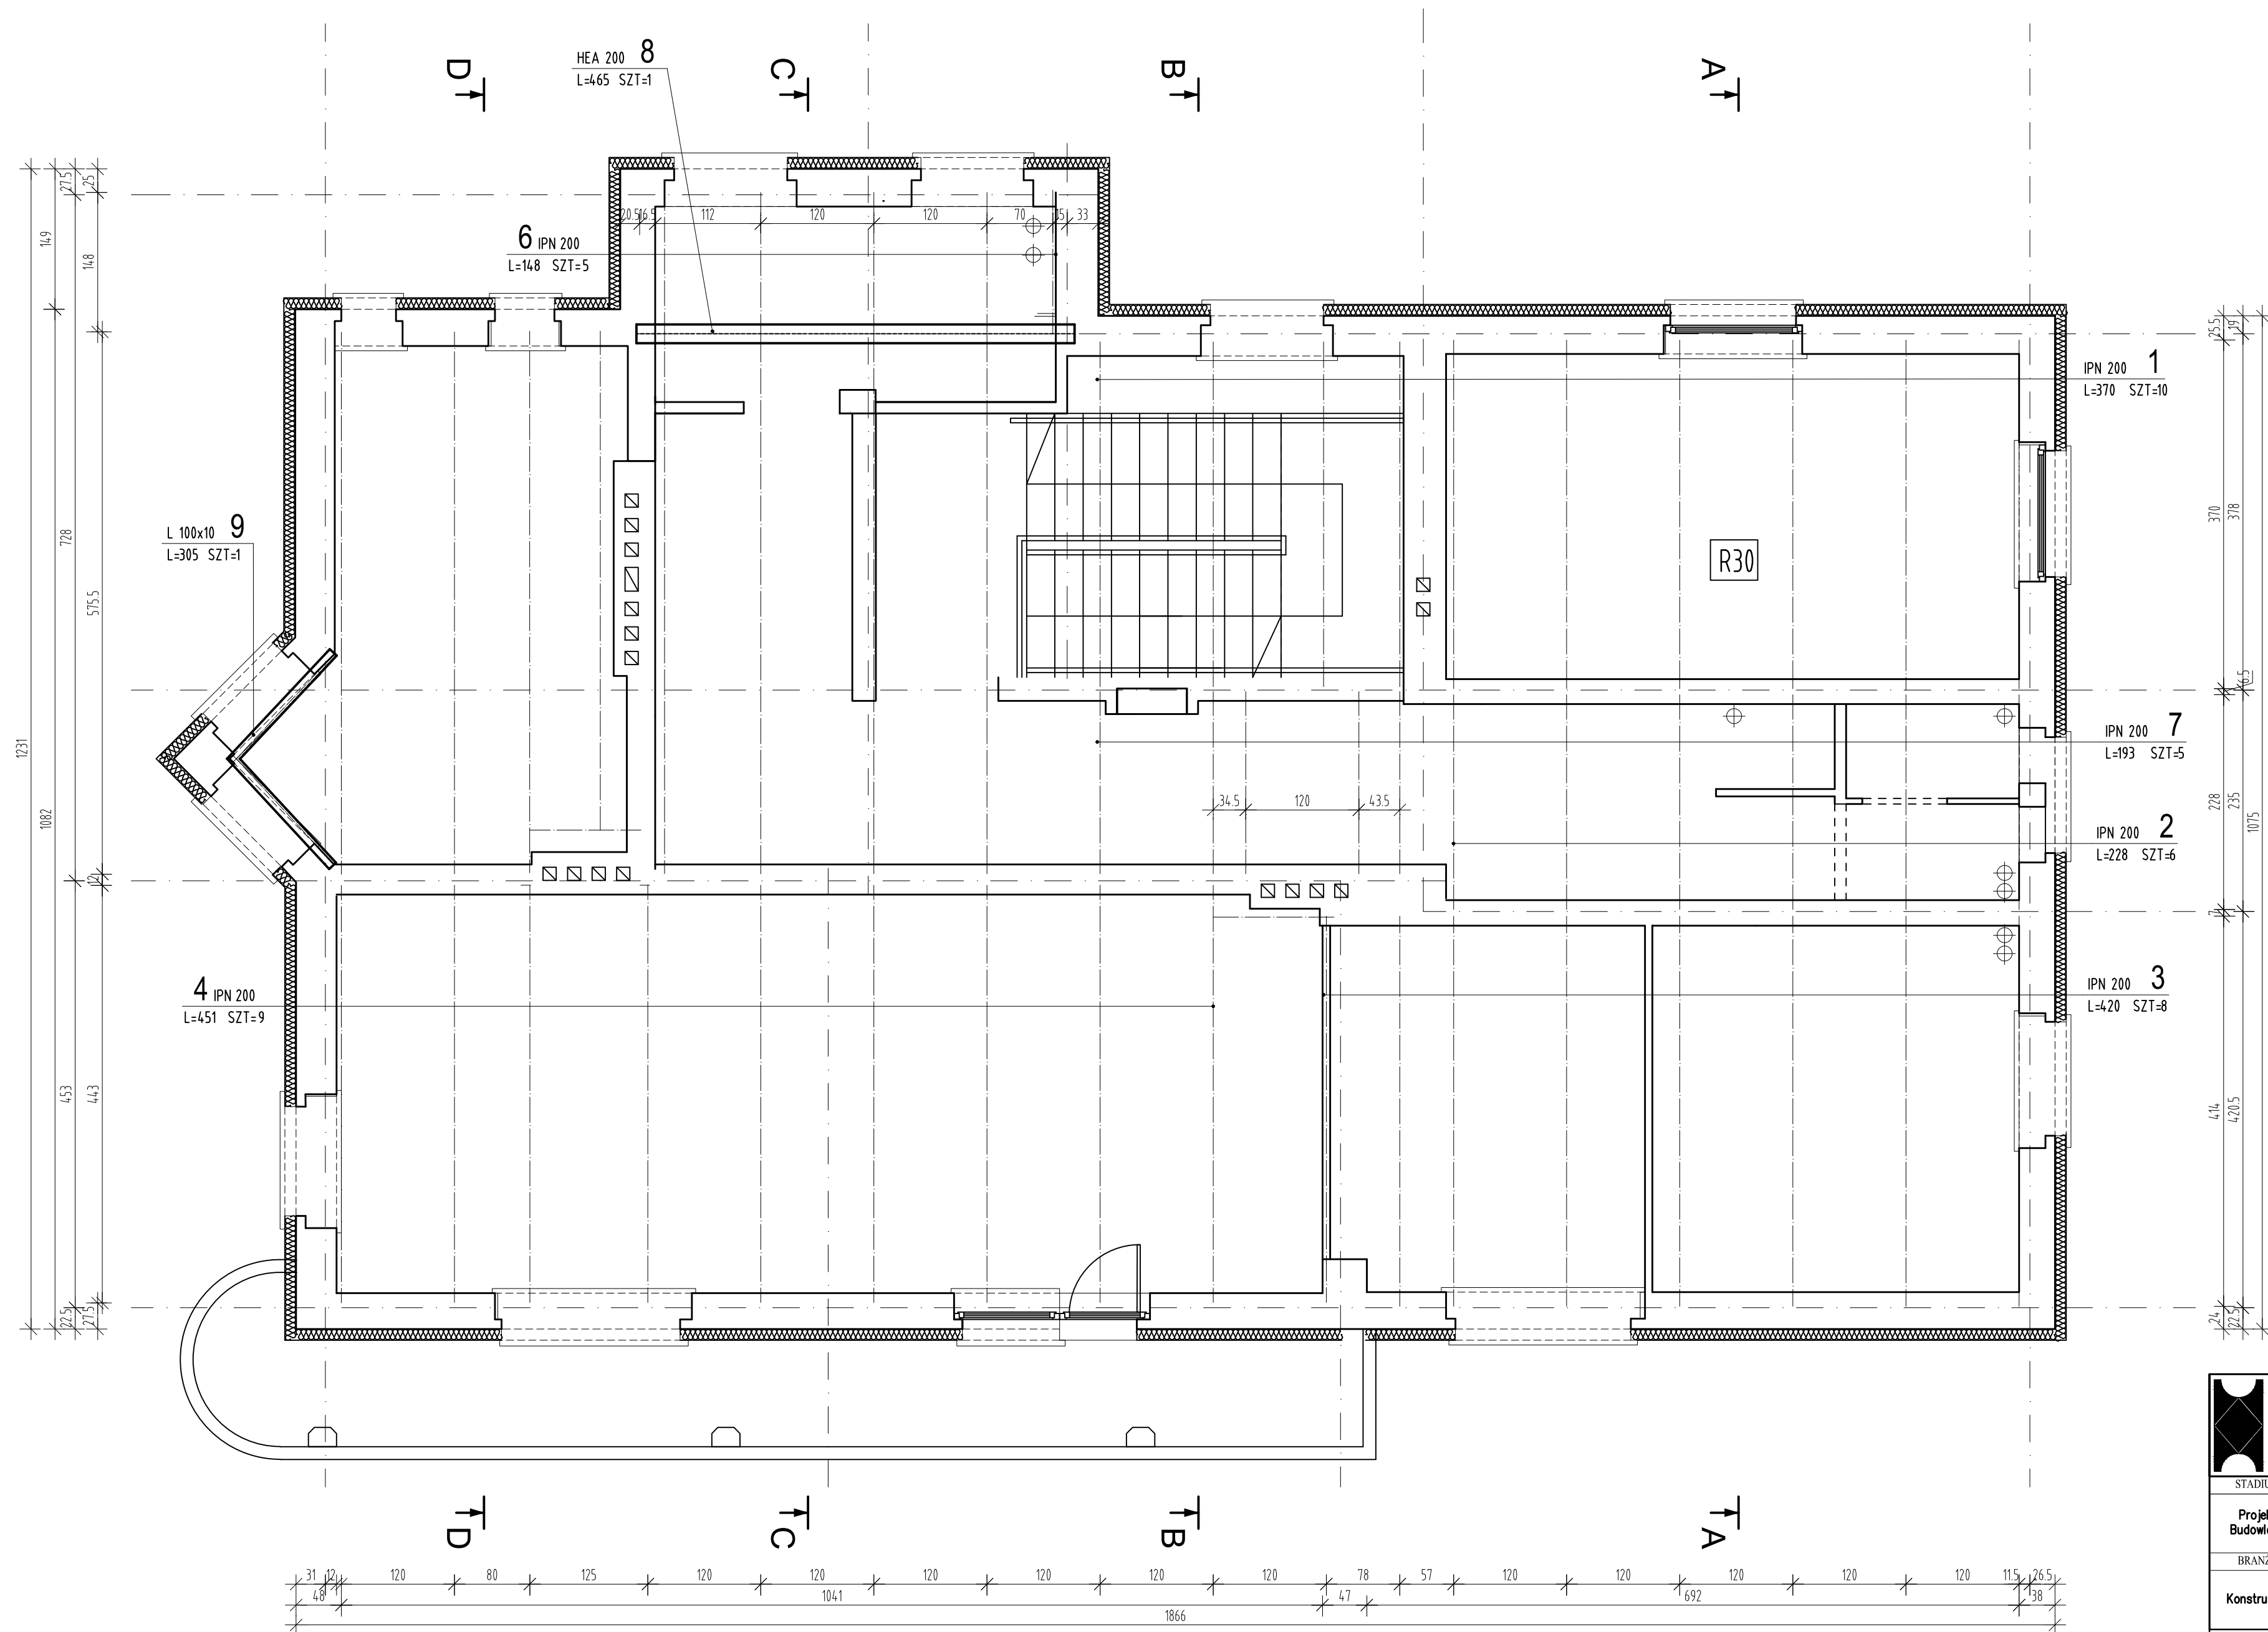

BETON
ZAPRAWA CEM.
STAL PROFILOWA

C16/20
KL.8
S235