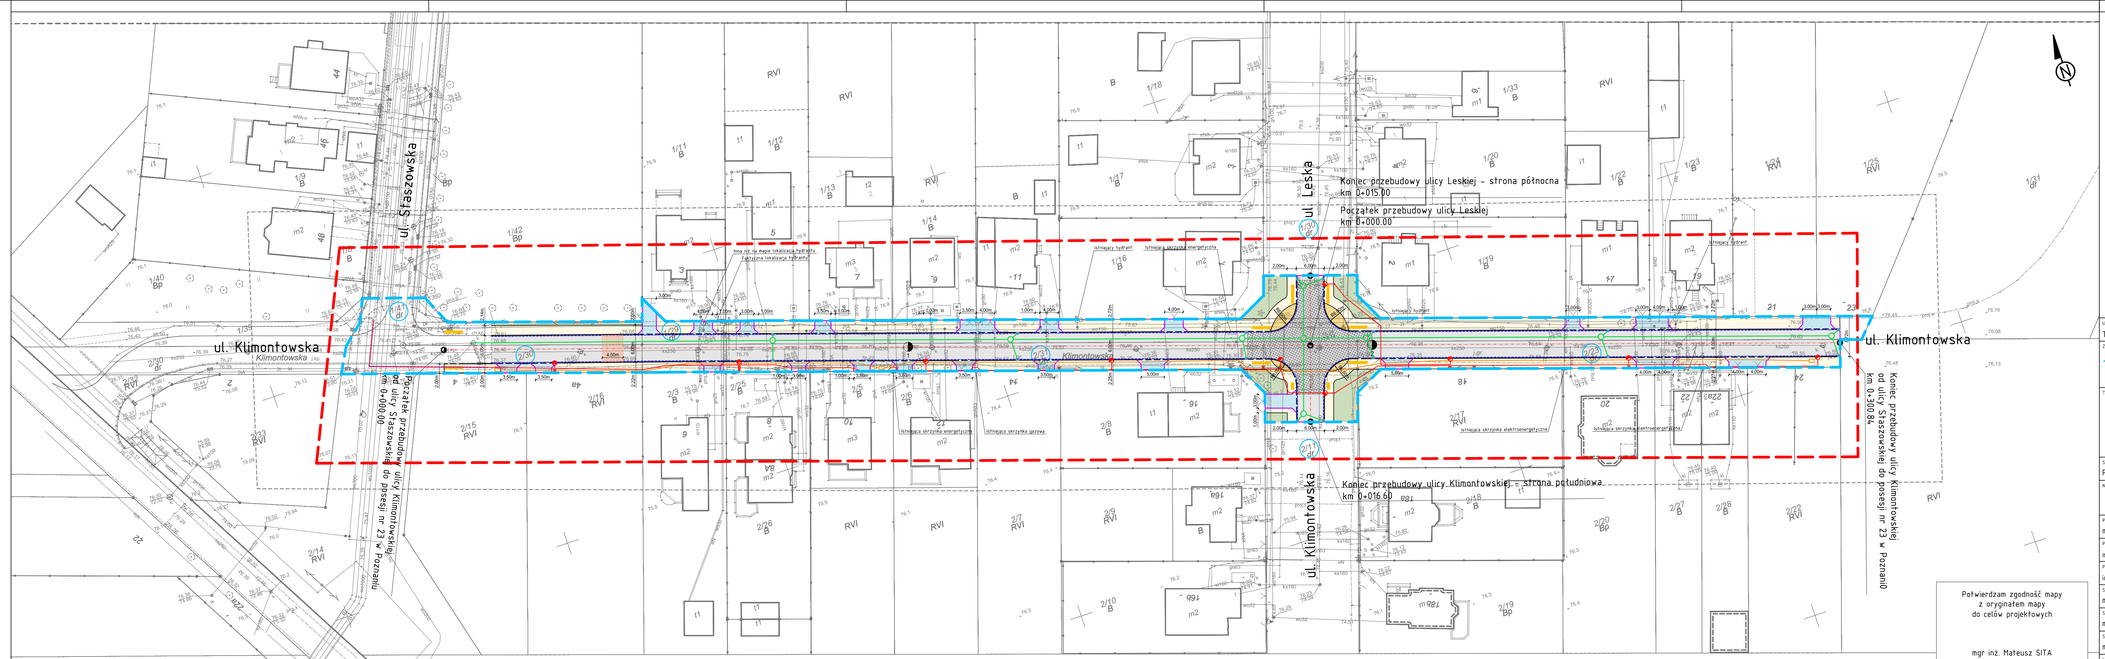
ul. Staszowska
ul. Leska
ul. Klimontowska
ul. Klimontowska
Początek przebudowy ulicy Klimontowskiej od ulicy Staszowskiej do posesji nr 23 w Poznaniu km 0+000.00
Początek przebudowy ulicy Leskiej km 0+000.00
Koniec przebudowy ulicy Leskiej - strona północna km 0+015.00
Koniec przebudowy ulicy Klimontowskiej - strona południowa km 0+016.60
Koniec przebudowy ulicy Klimontowskiej od ulicy Staszowskiej do posesji nr 23 w Poznaniu km 0+180.84
Istniejąca skrzynka energetyczna
Istniejąca skrzynka gazowa
Istniejąca skrzynka elektroenergetyczna
Istniejący hydrant
