
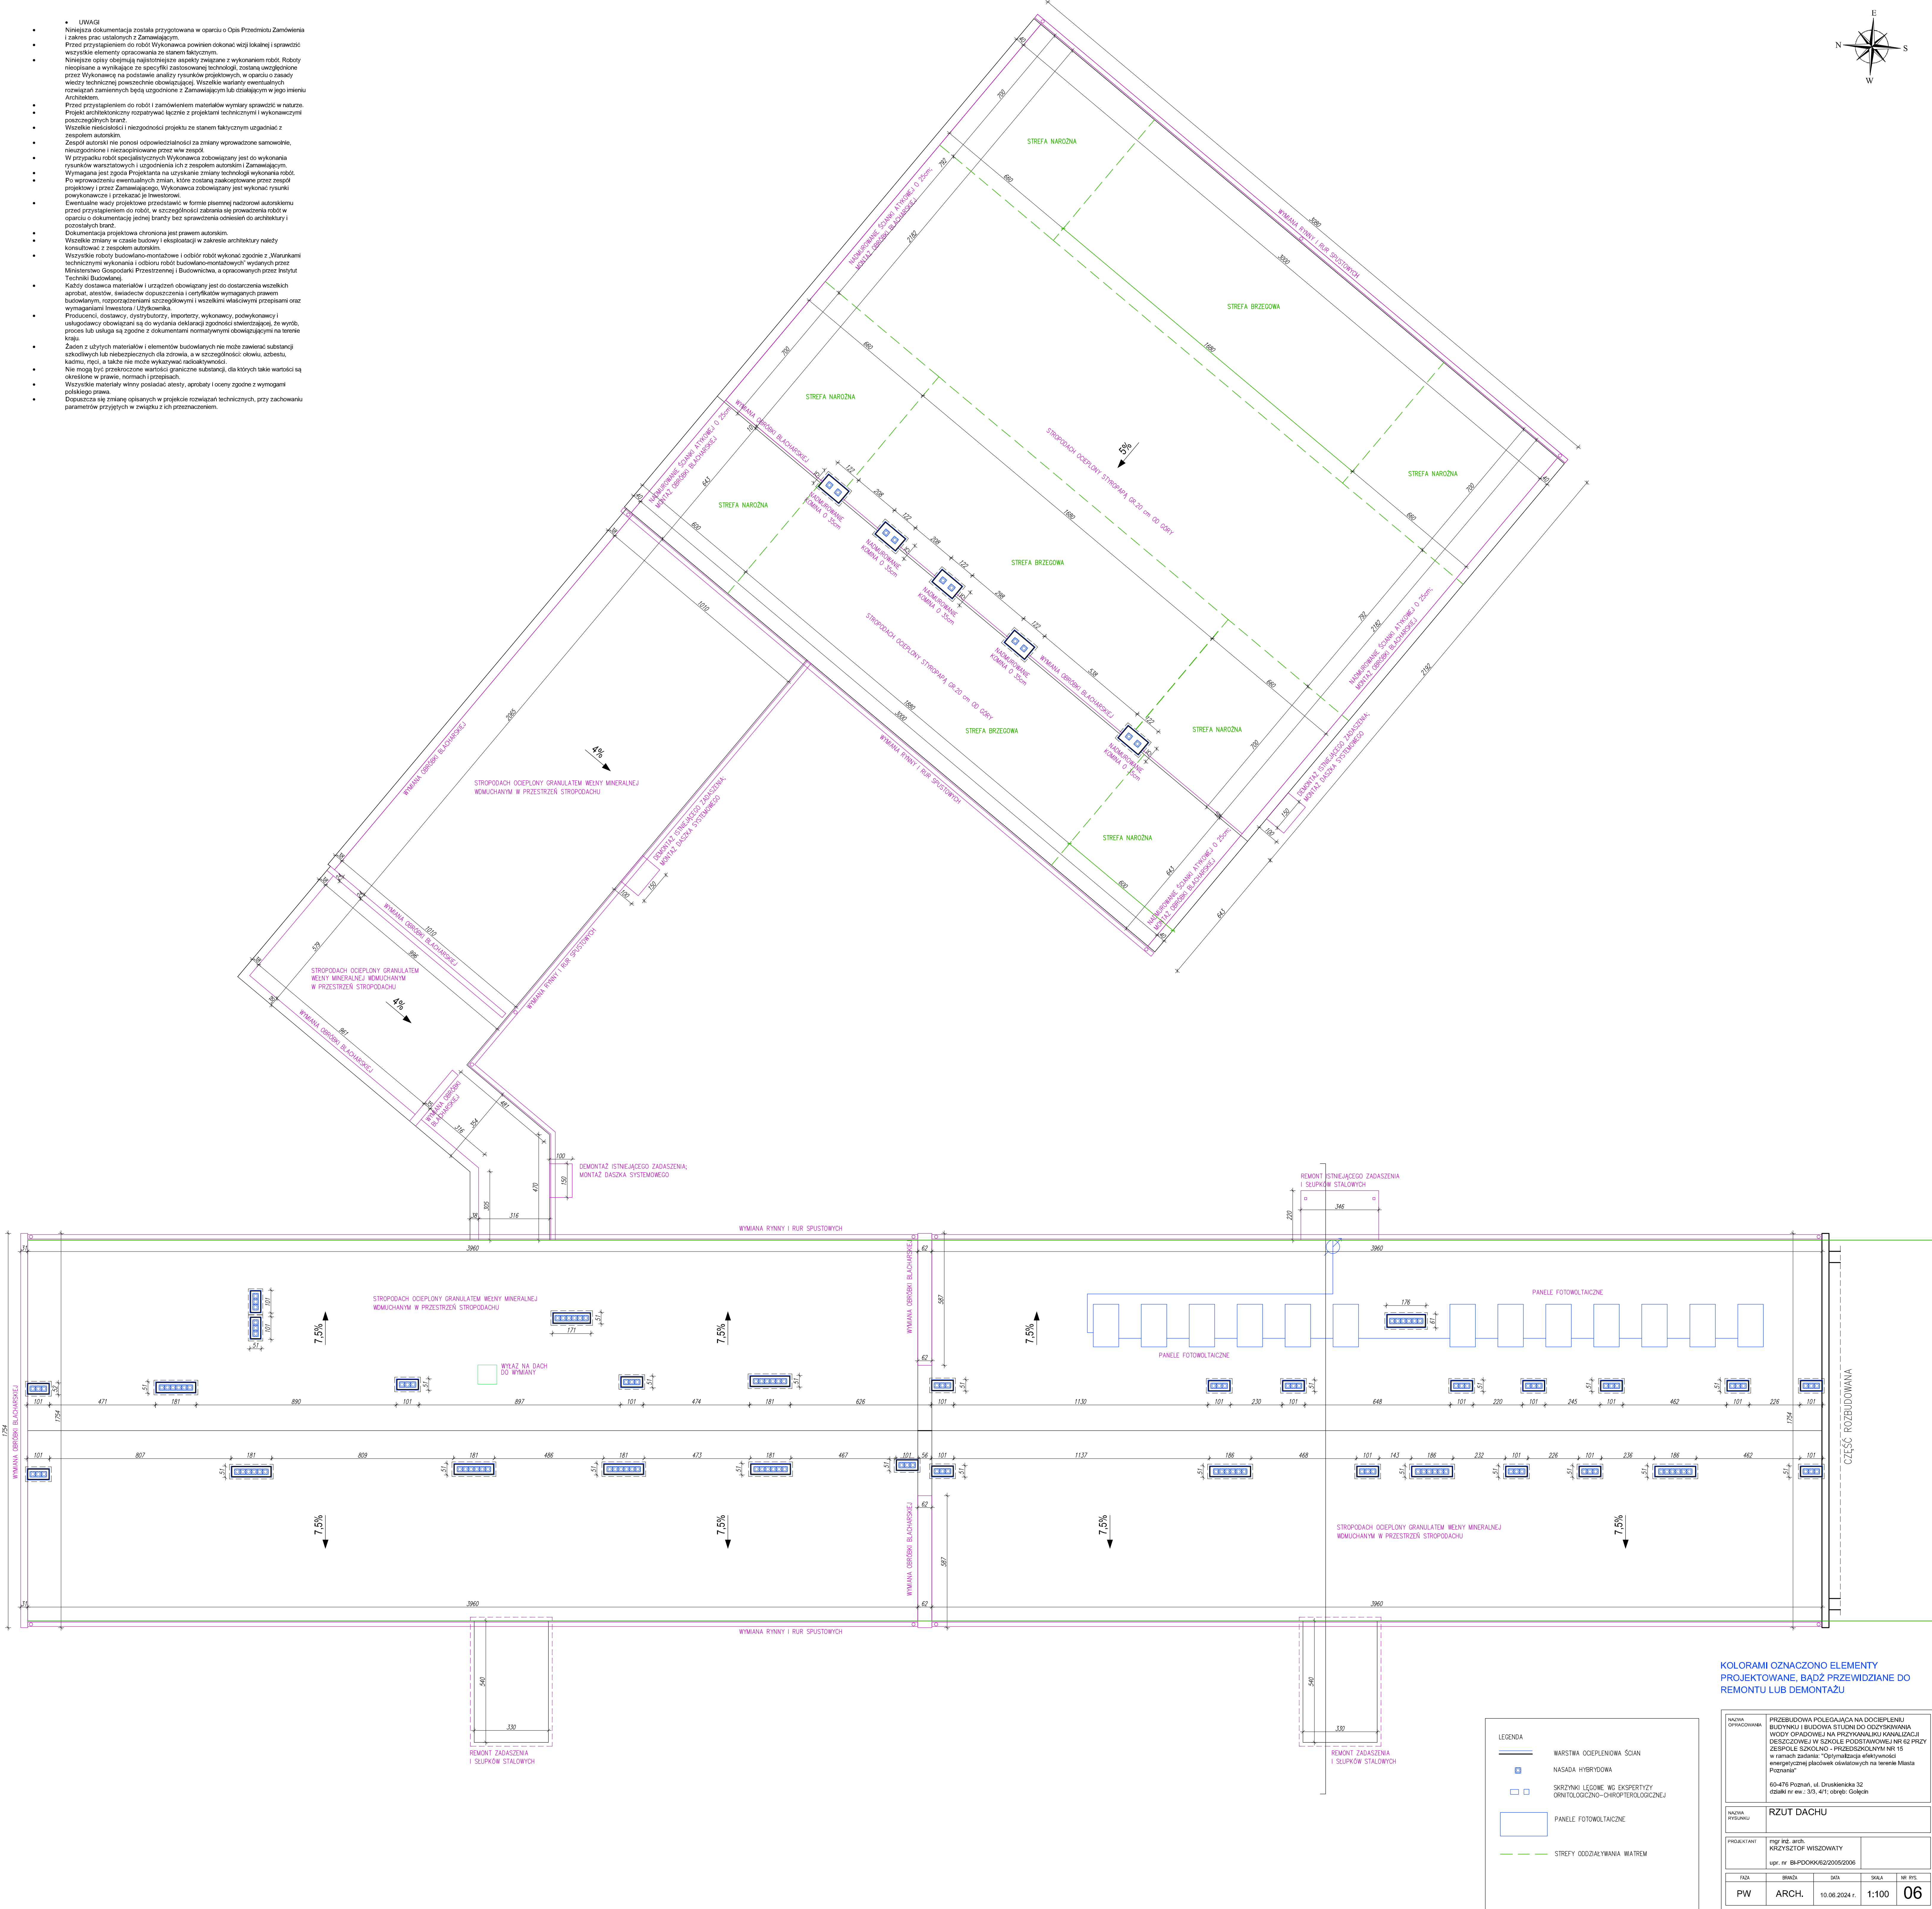


- UWAGI
- Niniejsza dokumentacja została przygotowana w oparciu o Opis Przedmiotu Zamówienia i zakres prac ustalonych z Zamawiającym.
- Przed przystąpieniem do robót Wykonawca powinien dokonać wizji lokalnej i sprawdzić wszystkie elementy opracowania ze stanem faktycznym.
- Niniejsze opisy obejmują najistotniejsze aspekty związane z wykonaniem robót. Roboty nieopisane a wynikające ze specyfiki zastosowanej technologii, zostaną uwzględnione przez Wykonawcę na podstawie analizy rysunków projektowych, w oparciu o zasady wiedzy technicznej powołane do obowiązującej. Wszelkie zmiany ewentualnych rozwiązań zamierzonych będą uzgodnione z Zamawiającym lub działającym w jego imieniu Architektem.
- Przed przystąpieniem do robót i zamówieniem materiałów wymiary sprawdzić w naturze.
- Projekt architektoniczny rozpatrywać łącznie z projektami technicznymi i wykonawczymi poszczególnych branż.
- Wszelkie niedłaskości i niezgodności projektu ze stanem faktycznym uzgodniać z zespołem autorskim.
- Zespół autorski nie ponosi odpowiedzialności za zmiany wprowadzone samowolnie, niezgodnie i niezaprojektowane przez w/w zespół.
- W przypadku robót specjalistycznych Wykonawca zobowiązany jest do wykonania rysunków warsztatowych i uzgodnienia ich z zespołem autorskim i Zamawiającym.
- Wymagana jest zgoda Projektanta na uzyskanie zmiany technologii wykonania robót.
- Po wprowadzeniu ewentualnych zmian, które zostaną zaakceptowane przez zespół projektowy i przez Zamawiającego, Wykonawca zobowiązany jest wykonać rysunki powykonawcze i przekaazać je Inwestorowi.
- Ewentualne wady projektowe przedstawiać w formie pisemnej raczorem autorskiemu przed przystąpieniem do robót, w szczególności zabrania się prowadzenia robót w oparciu o dokumentację jednej branży bez sprawdzenia odniesień do architektury i pozostałych branż.
- Dokumentacja projektowa chroniona jest prawem autorskim.
- Wszelkie zmiany w czasie budowy i eksploatacji w zakresie architektury należy konsultować z zespołem autorskim.
- Wszystkie roboty budowlano-montażowe i odcibór robót wykonać zgodnie z „Wskaznikami technicznymi wykonania i odbioru robót budowlano-montażowych” wydanych przez Ministerstwo Gospodarki Przestrzennej i Budownictwa, a opracowanych przez Instytut Techniki Budowlanej.
- Każdy dostawca materiałów i urządzeń obowiązany jest do dostarczenia wszelkich aprobat, atestów, świadectw dopuszczenia i certyfikatów wymaganych prawem budowlanym, rozporządzeniami szczególnymi i wszelkimi właściwymi przepisami oraz wymaganiami Inwestora i Użytkownika.
- Producent, dostawca, dystrybutorzy, importery, wykonawcy, połykonawcy i usługodawcy obowiązani są do wyrażenia deklaracji zgodności i stwierdzenia, że wyrob, proces lub usługa są zgodne z dokumentami normatywnymi obowiązującymi na terenie kraju.
- Żaden z użytych materiałów i elementów budowlanych nie może zawierać substancji szkodliwych lub niebezpiecznych dla zdrowia, a w szczególności: ołowiu, azbestu, kadmii, rtęci, a także nie może wykazywać radioaktywności.
- Nie mogą być przekroczone wartości graniczne substancji, dla których takie wartości są określone w prawie, normach i rozporządzeniach.
- Wszelkie materiały winny posiadać atesty, aprobaty i oceny zgodne z wymogami polskiego prawa.
- Dostarczać się zmianę opisyanych w projekcie rozwiązań technicznych, przy zachowaniu parametrów przyjętych w związku z ich przeznaczeniem.

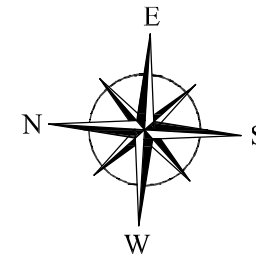

KOLORAMI OZNACZONO ELEMENTY
PROJEKTOWANE, BĄDŹ PRZEWODZIANE DO
REMONTU LUB DEMONTAŻU

LEGENDA	
	WARSTWA OCIEPLENIA SCIAN
	NASADA HYBRYDOWA
	SKRZYŃKI LĘGOWE WC EKSPERYTYZY ORTOLOGICZNO-CHIROPTEROLOGICZNEJ
	PANELE FOTOWOLTAYCZNE
	STREFY ODDZIAŁYWANIA WATREM

NACZYNI OPRACOWANIA	PRZEBUDOWA POLEGAJĄCA NA DOCIEPLENIU BUDYNKU I BUDOWA STUDNI DO ODZYSKIWANIA WODY OPADOWEJ NA PRZYKŁADNIKI KANALIZACJI DESZCZOWEJ W SZKOLE PODSTANOWEJ NR 12 PRZY ZESPOLE SZKOLNO - PRZEDSZKOLNYM NR 15 w ramach zadania: "Optymalizacja efektywności energetycznej placówek oświatowych na terenie Miasta Poznania"			
NACZYNI PROJEKTU	RZUT DACHU			
PROJEKTANT	mgr inż. arch. KRZYSZTOF WISZOWATY upr. nr BA-PDOKK62200502005			
FAZA	BRANŻA	DATA	SKALA	NR RYS.
PW	ARCH.	10.06.2024 r.	1:100	06