


BLOK 'C'

BLOK 'B'

BLOK 'A'

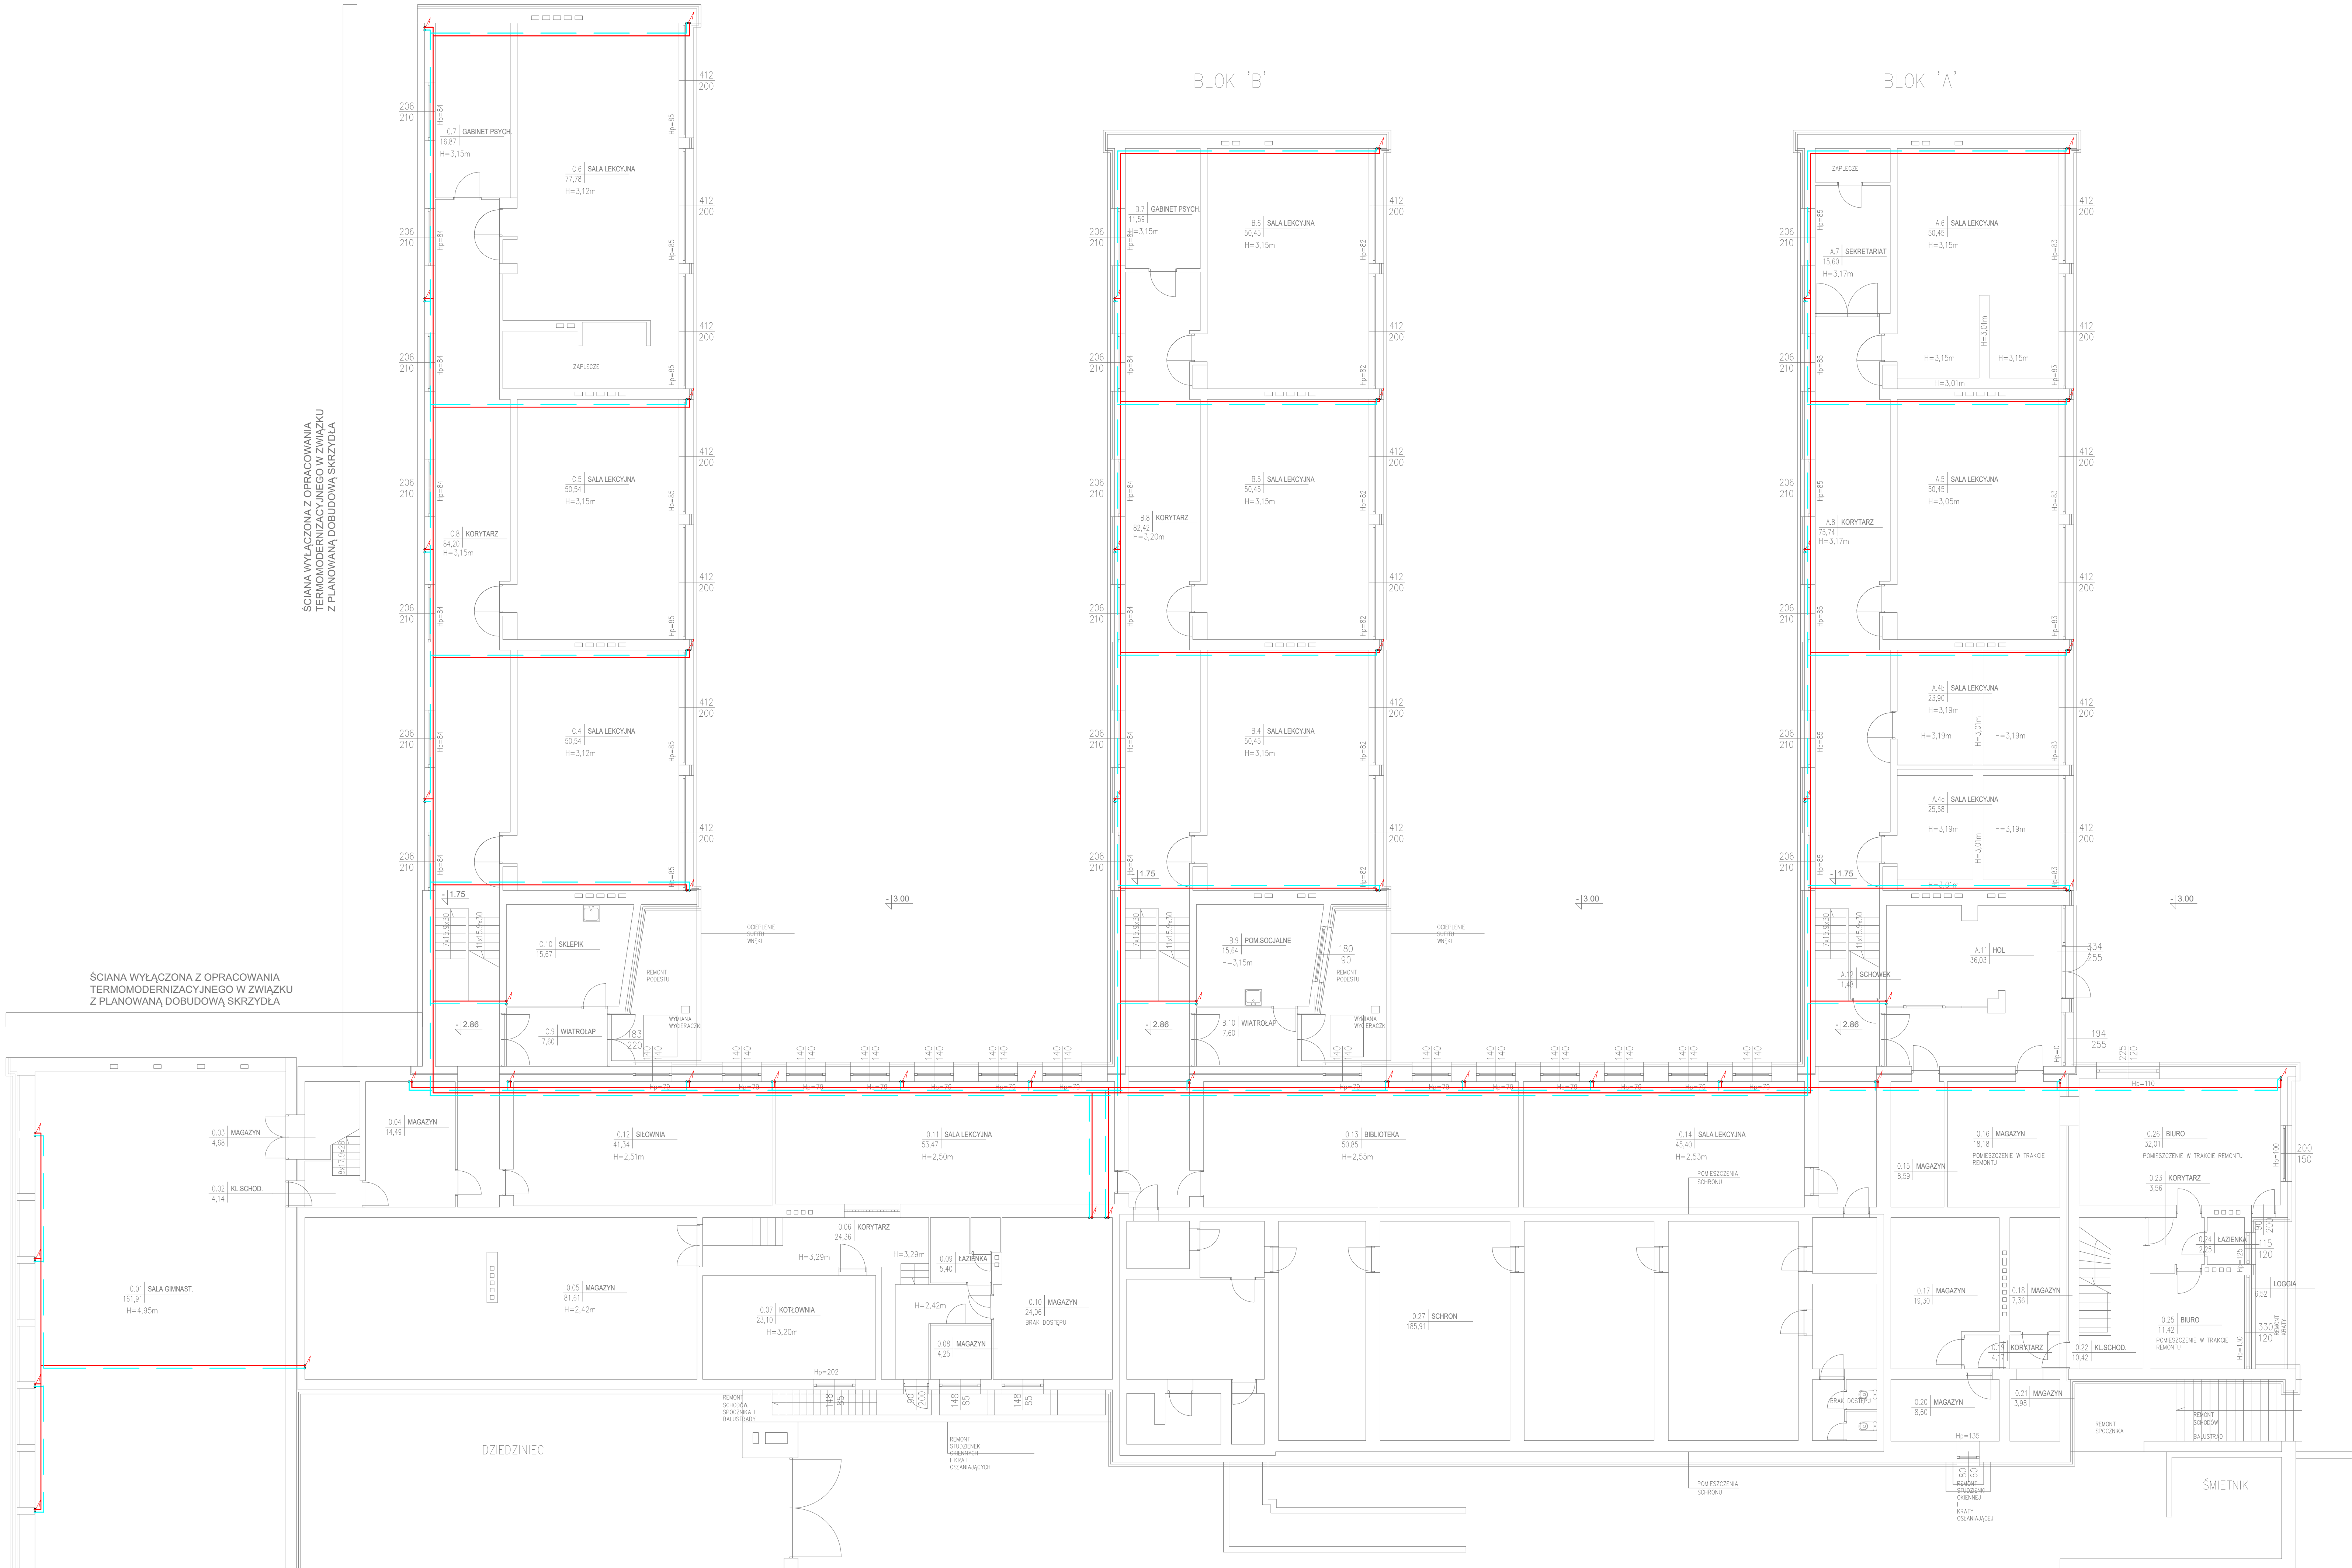

LEGENDA

- Istniejąca instalacja centralnego ogrzewania
DO DEMONTAŻU
- Istniejący grzejnik DO DEMONTAŻU

INWESTOR	MIASTO POZNAŃ Pl. Kolegiacki 17, 61-841 Poznań			
BIURO PROJEKTOWE	ARGOX ECO ENERGIA SP. Z O.O. 03-566 Warszawa, ul. Dalanowska 46/59			
NAZWA OPRACOWANIA	PRZEBUDOWA POŁĄCZAJĄCA NA DOCEPIENIA BUDYNKU I BUDOWA STUJEN DO ODCIEPIWANIA WODY OPAKOWEJ NA PRZYKŁADNIKU KANALIZACJA DESZCZOWEJ W DWULEŻYCHYM LIZUM OŚRODKU KANALIZACYJNYM NR 38 M. J. NOWAKA JEZIORAŃSKIEGO w ramach zadania: "Optymalizacja inżyniersko-energetycznej placówek oświatowych na terenie Miasta Poznania"			
	60-613 Poznań, ul. Drzymały 4/6 działka nr ew. 45/12			
NAZWA RYSUNKU	INWENTARYZACJA - RZUT PIWNICY PRZEWODY PODPOSADZKOWE			
PROJEKTANT	mgr inż. Grzegorz KALICKI upr. nr MAZ/0091/PWBS/20	18.04.2025 r.		
OPRACOWANIE	mgr inż. Małgorzata RÓŻYCKA inż. Katarzyna SKARBEK Piotr SZCZĘSNY	18.04.2025 r.		
PROJEKTANT OPRACOWUJĄCY				
FAZA	BRANŻA	DATA	SKALA	MR RYS.
PW	IS	18.04.2025 r.	1:100	14