


BLOK 'C'

BLOK 'B'

BLOK 'A'

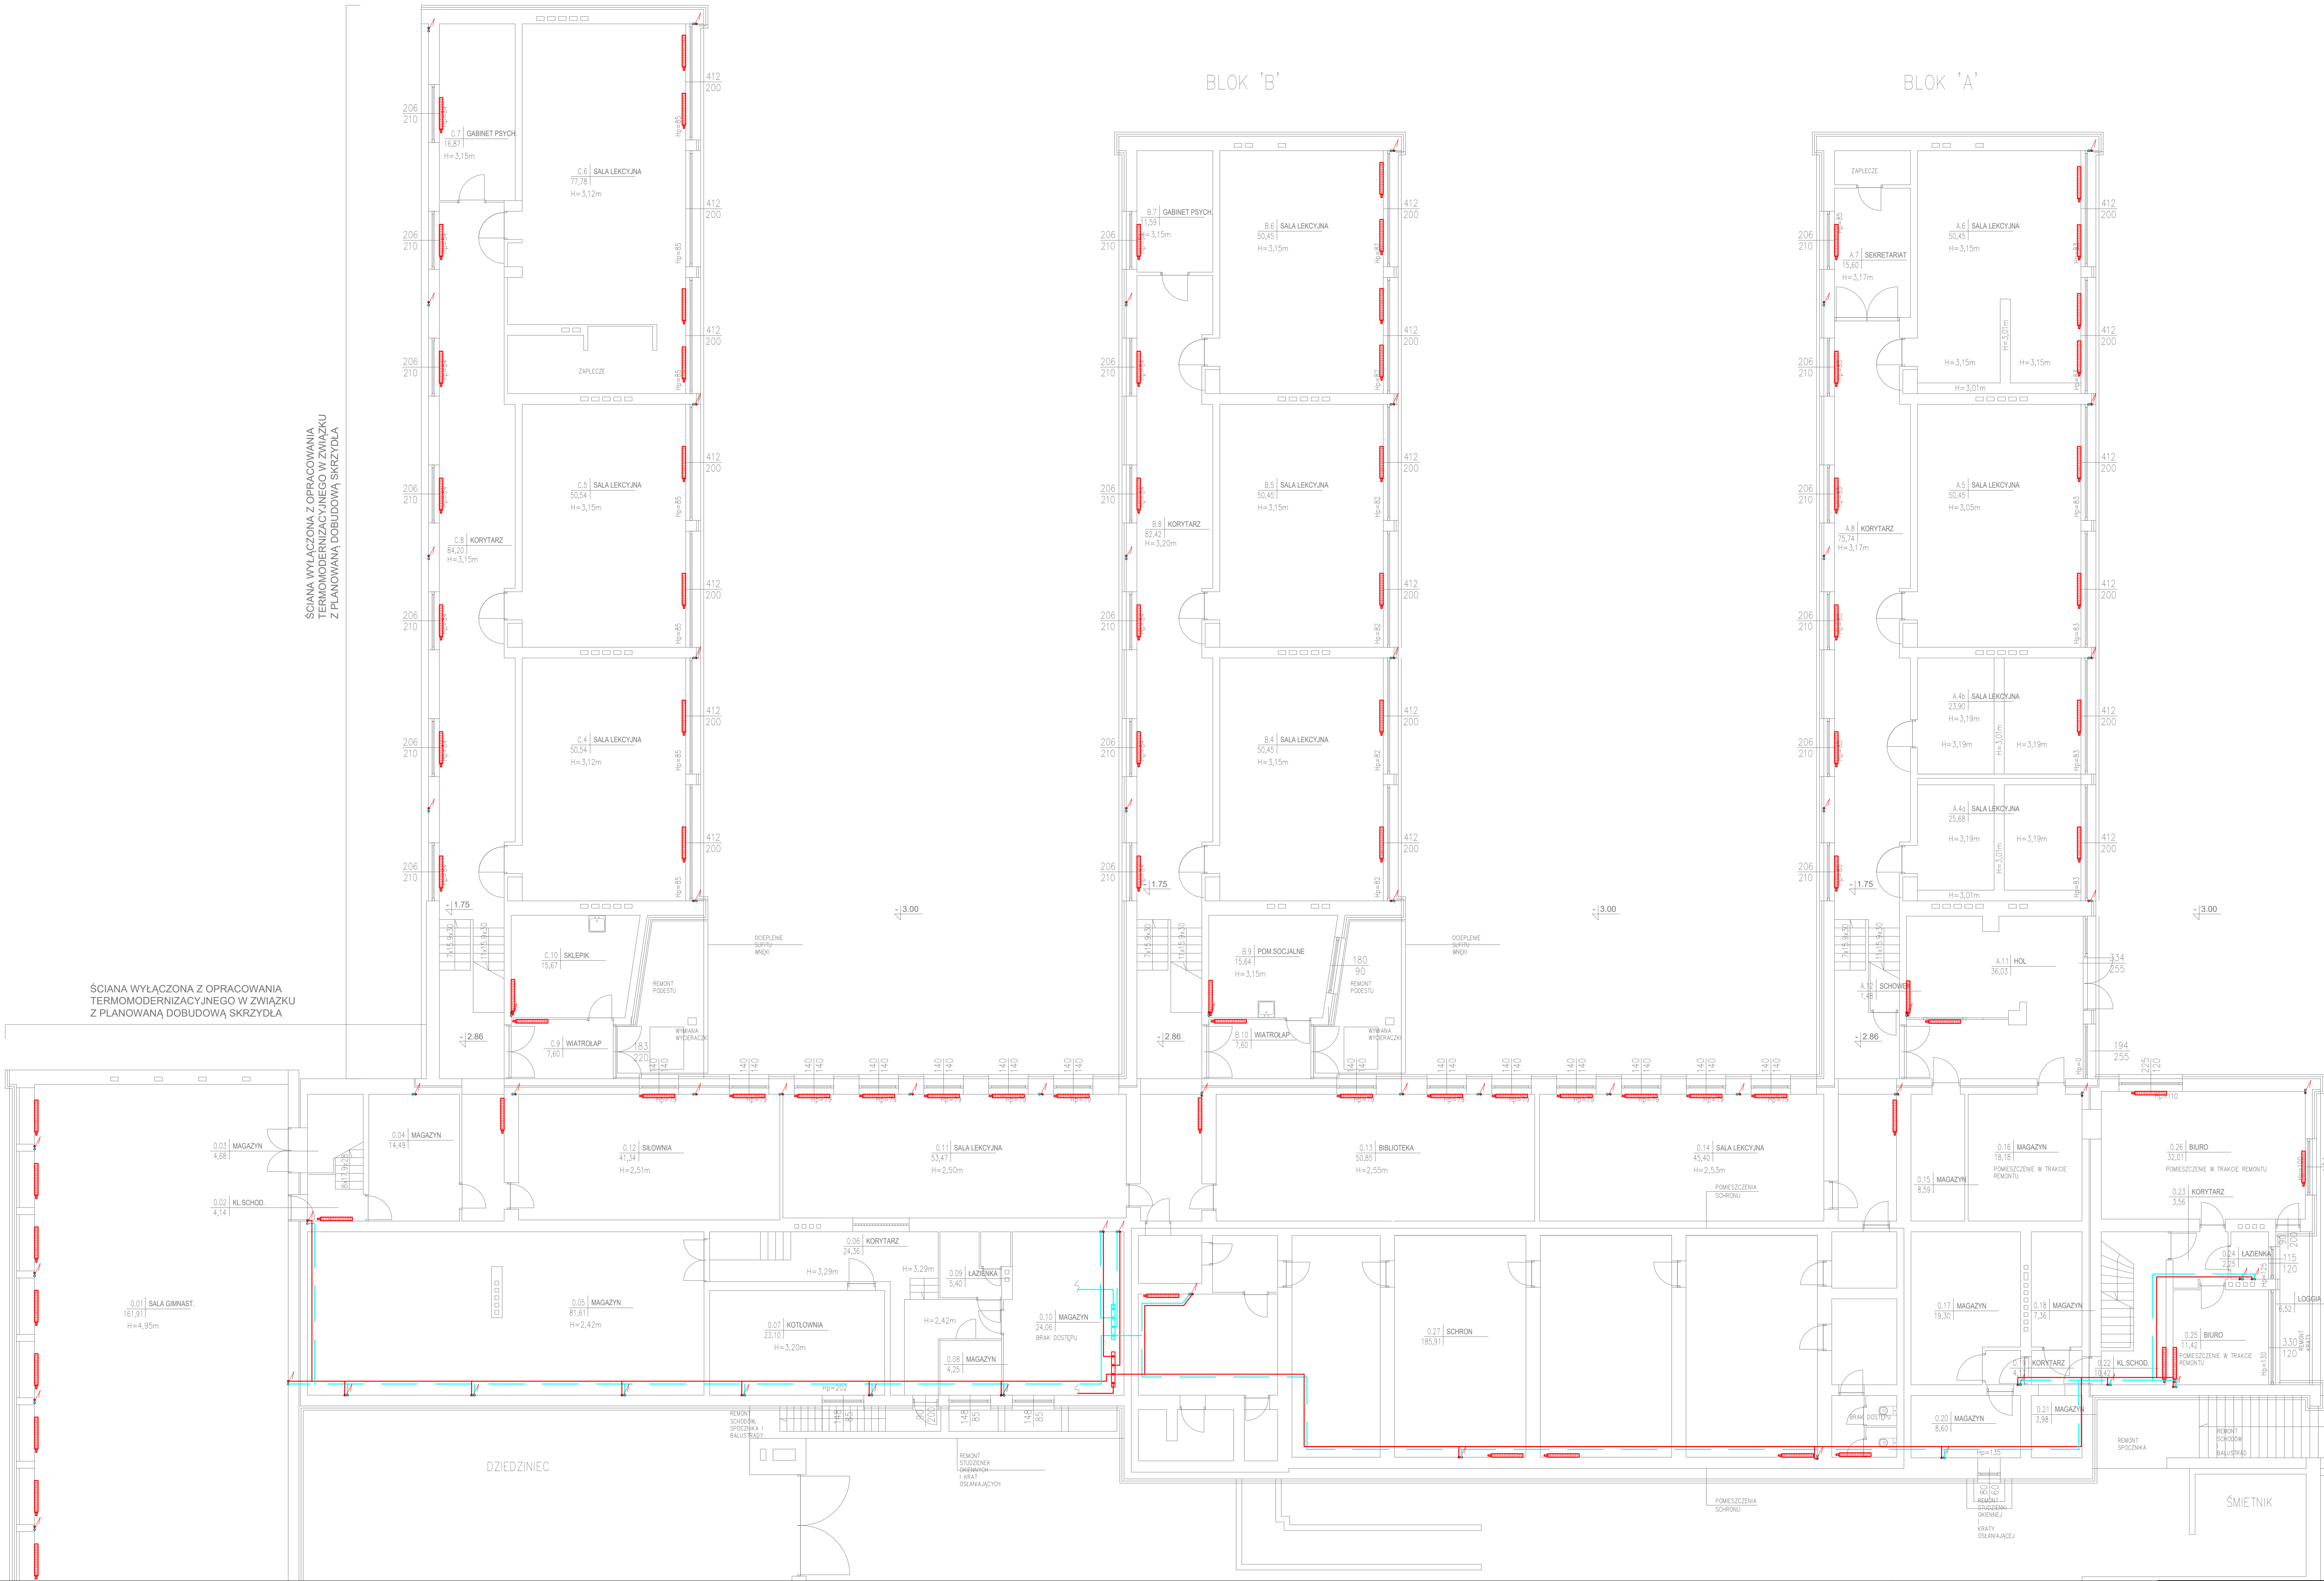

- LEGENDA
- Istniejąca instalacja centralnego ogrzewania do demontażu
 - Istniejący grzejnik do demontażu

INWESTOR	MIASTO POZNAŃ, Pl. Kolegiacki 17, 61-841 Poznań			
BIURO PROJEKTOWE	ARGOX ECO ENERGIA SP. Z O.O. 03-566 Warszawa, ul. Dalańska 46/59			
NAZWA OPRACOWANIA	PRZEBUDOWA POŁĄCZAJĄCA NA DOCIĘPIENIU BUDYNKU I BUDOWA STURNI DO ODCIĘPIWANIA WODY OPADAJĄCEJ NA PRZYKŁADNIKI KANALIZACJA DESZCZOWEJ W DWULEŻYCHYM LECZUM ODCIĘPIWACZĄ NR 38 M. J. NOWAKA – JEZIORAŃSKIEGO w ramach zadania: "Optymalizacja i modernizacja infrastruktury technicznej obiektów na terenie Miasta Poznania"			
NAZWA RYSUNKU	INWENTARYZACJA – RZUT PIWNICY			
PROJEKTANT	mgr inż. Grzegorz KALICKI upr. nr MAZ/0091/PWBS/20	18.04.2025 r.		
OPRACOWANIE	mgr inż. Małgorzata RÓŻYCKA inż. Katarzyna SKARBEK Piotr SZCZĘSNY	18.04.2025 r.		
PROJEKTANT SPRAWIAJĄCY				
FAZA		BRANŻA	DATA	SKALA
PW		IS	18.04.2025 r.	1:100
				15