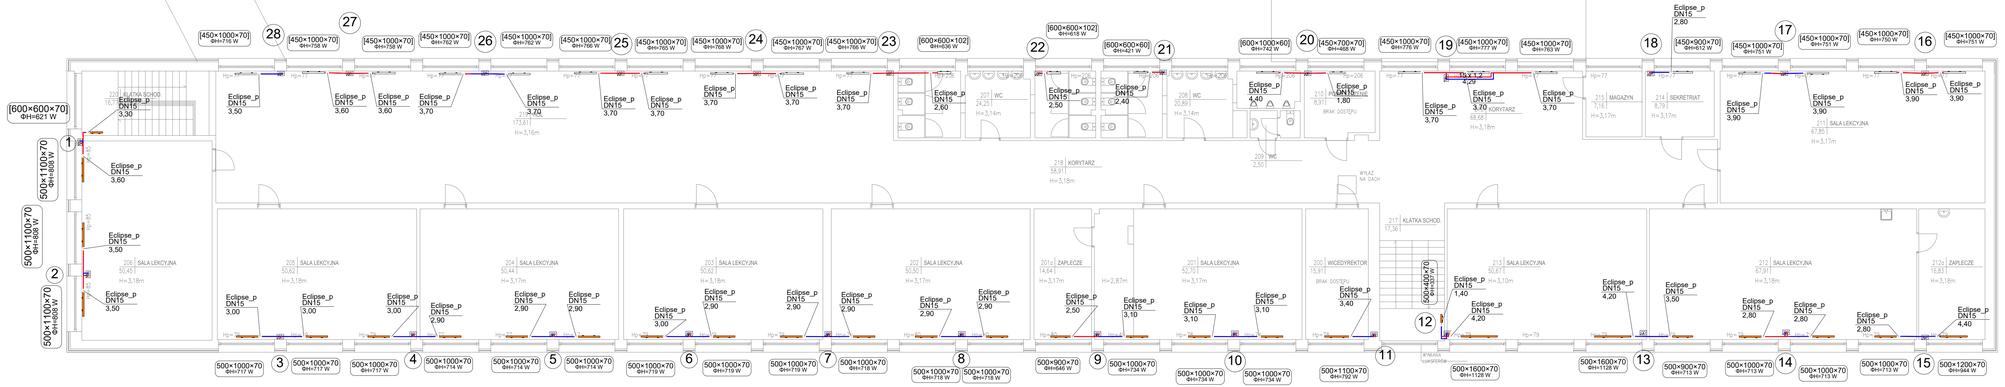
[600×600×70] ΦH=621 W
500×1100×70 ΦH=1080 W
500×1100×70 ΦH=1080 W
500×1100×70 ΦH=1080 W
[450×1000×70] ΦH=716 W
[450×1000×70] ΦH=758 W
[450×1000×70] ΦH=758 W
[450×1000×70] ΦH=762 W
[450×1000×70] ΦH=762 W
[450×1000×70] ΦH=766 W
[450×1000×70] ΦH=765 W
[450×1000×70] ΦH=768 W
[450×1000×70] ΦH=767 W
[450×1000×70] ΦH=766 W
[600×600×102] ΦH=636 W
[600×600×102] ΦH=618 W
[600×600×60] ΦH=421 W
[600×1000×60] ΦH=742 W
[450×700×70] ΦH=468 W
[450×1000×70] ΦH=776 W
[450×1000×70] ΦH=777 W
[450×1000×70] ΦH=763 W
[450×900×70] ΦH=612 W
[450×1000×70] ΦH=751 W
[450×1000×70] ΦH=751 W
[450×1000×70] ΦH=750 W
[450×1000×70] ΦH=751 W
201 KLATKA SCHOD. 18,63
207 WC 24,25
208 WC 20,89
218 KORYTARZ 58,91
209 WC 2,05
217 KLATKA SCHOD. 17,36
213 KORYTARZ 68,68
215 MAGAZYN 7,16
214 SEKRETARIAT 8,79
211 SALA LEKCYJNA 67,85
206 SALA LEKCYJNA 50,45
205 SALA LEKCYJNA 50,82
204 SALA LEKCYJNA 50,44
203 SALA LEKCYJNA 50,82
202 SALA LEKCYJNA 50,50
2016 ZAPLECZE 14,64
201 SALA LEKCYJNA 52,70
200 WICEDYREKTOR 15,91
213 SALA LEKCYJNA 50,67
212 SALA LEKCYJNA 67,91
212a ZAPLECZE 16,83
[500×1000×70] ΦH=717 W
[500×1000×70] ΦH=717 W
[500×1000×70] ΦH=717 W
[500×1000×70] ΦH=714 W
[500×1000×70] ΦH=714 W
[500×1000×70] ΦH=714 W
[500×1000×70] ΦH=719 W
[500×1000×70] ΦH=719 W
[500×1000×70] ΦH=719 W
[500×1000×70] ΦH=718 W
[500×1000×70] ΦH=718 W
[500×900×70] ΦH=646 W
[500×1000×70] ΦH=734 W
[500×1000×70] ΦH=734 W
[500×1000×70] ΦH=734 W
[500×1100×70] ΦH=782 W
[500×1600×70] ΦH=1128 W
[500×1600×70] ΦH=1128 W
[500×900×70] ΦH=713 W
[500×1000×70] ΦH=713 W
[500×1000×70] ΦH=713 W
[500×1000×70] ΦH=713 W
[500×1200×70] ΦH=944 W
Eclipse_p DN15 3,50
Eclipse_p DN15 3,60
Eclipse_p DN15 3,70
Eclipse_p DN15 3,20
Eclipse_p DN15 2,60
Eclipse_p DN15 2,50
Eclipse_p DN15 2,40
Eclipse_p DN15 4,40
Eclipse_p DN15 1,80
Eclipse_p DN15 4,29
Eclipse_p DN15 3,10
Eclipse_p DN15 2,80
Eclipse_p DN15 3,90
Eclipse_p DN15 3,00
Eclipse_p DN15 2,90
Eclipse_p DN15 2,90
Eclipse_p DN15 3,10
Eclipse_p DN15 3,40
Eclipse_p DN15 1,40
Eclipse_p DN15 4,20
Eclipse_p DN15 3,50
Eclipse_p DN15 2,80
Eclipse_p DN15 4,40
Eclipse_p DN15 2,80
Eclipse_p DN15 2,80
Eclipse_p DN15 2,80