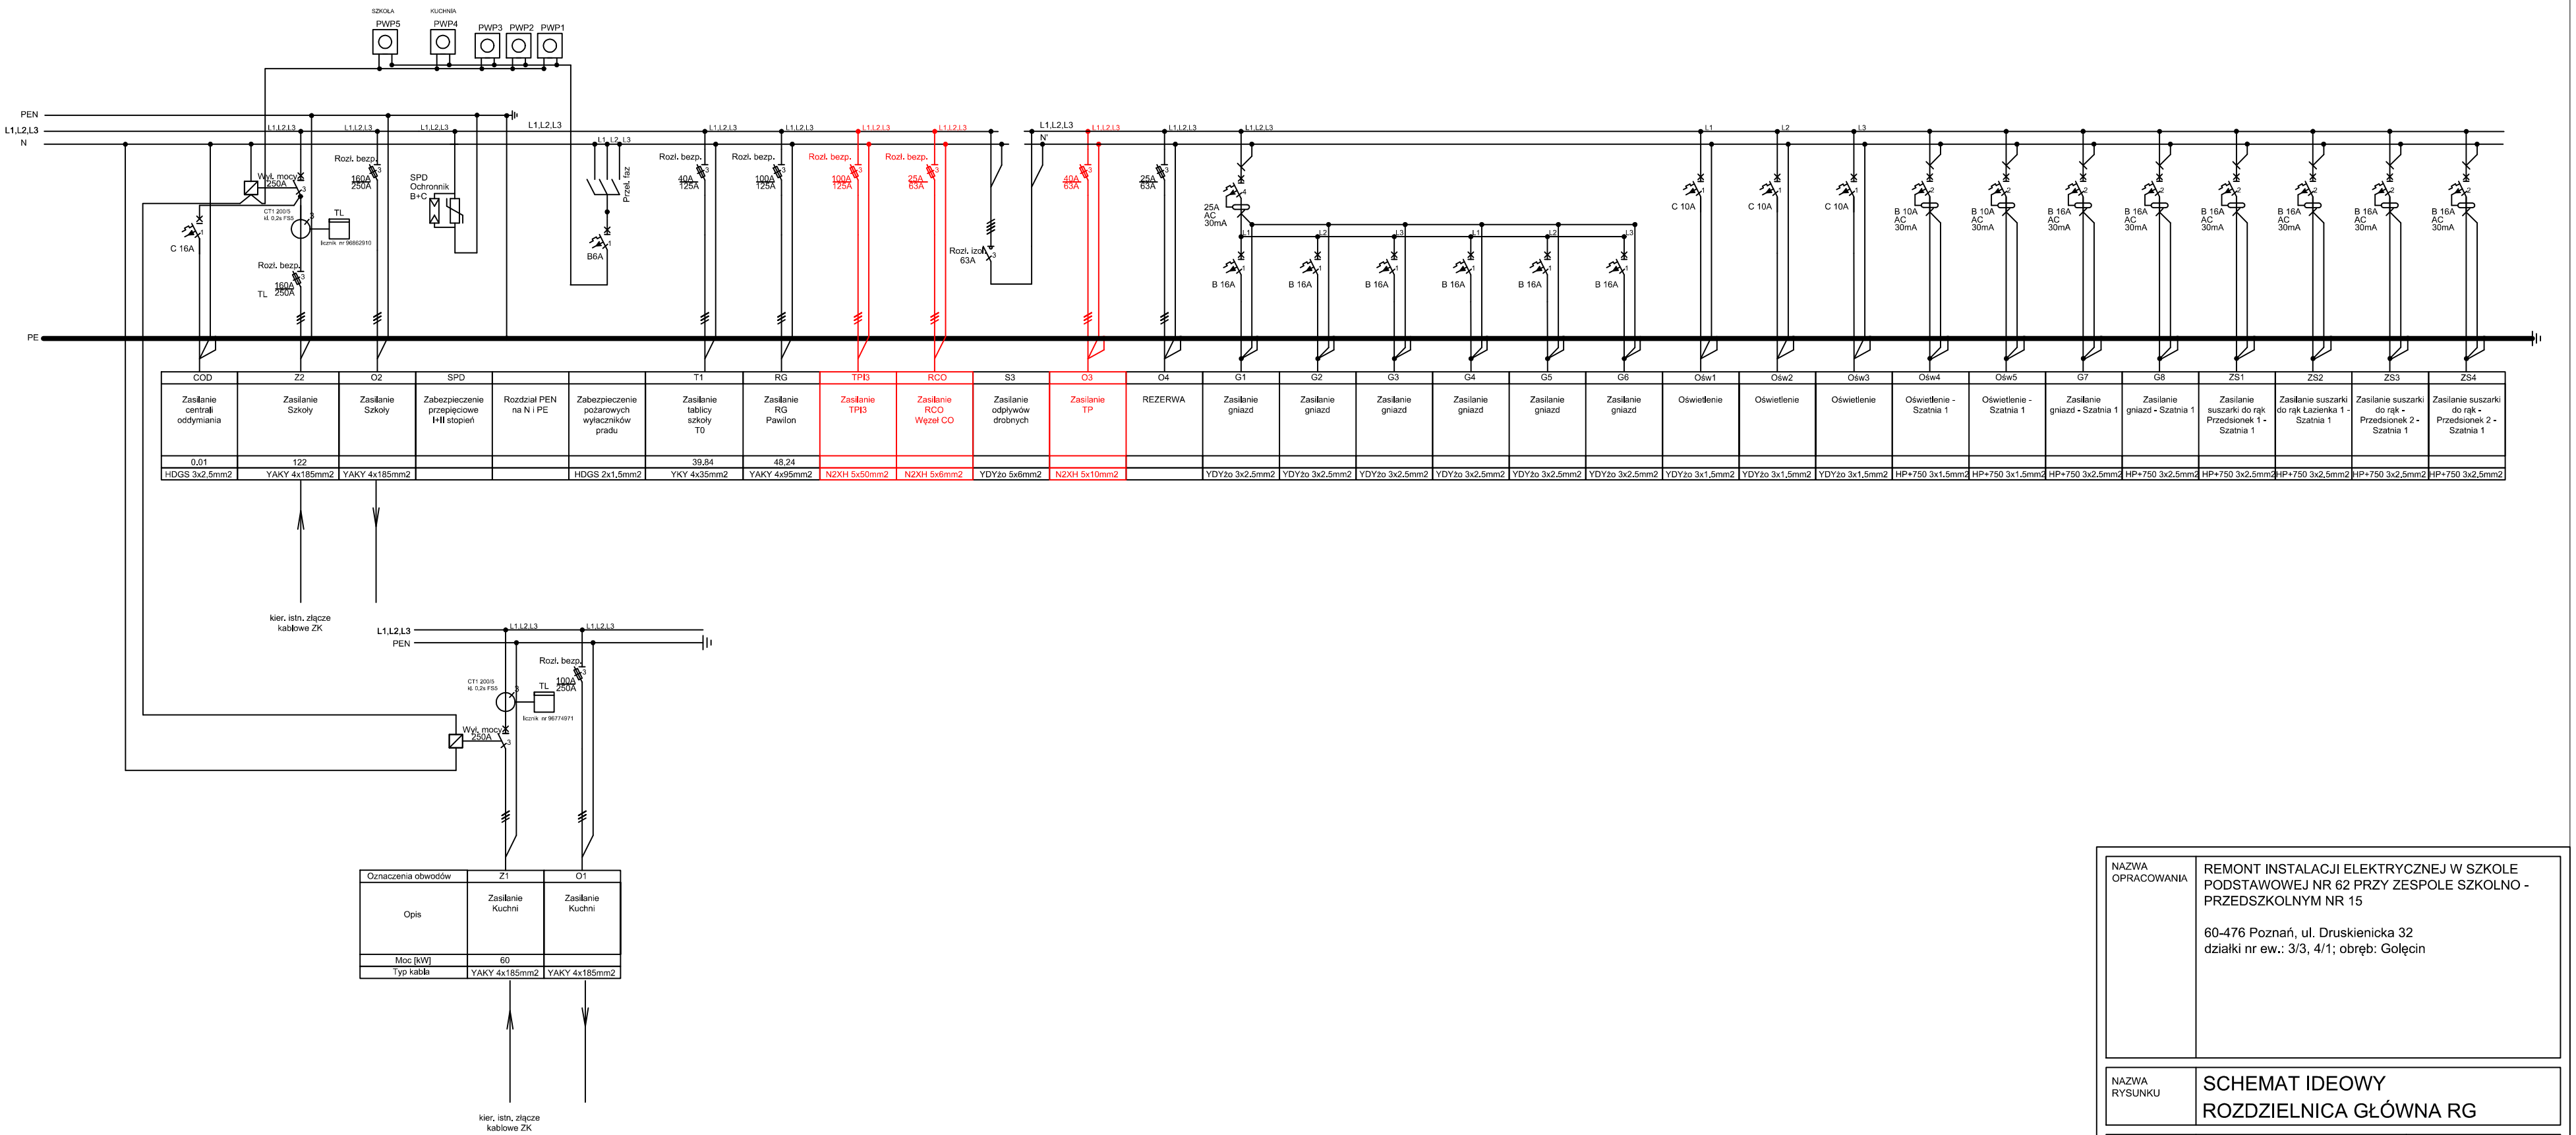

COD	Z2	O2	SPD	Rozdział PEN na N i PE	Zabezpieczenie pożarowych wyłączników prądu	T1	RG	TPI3	RCO	S3	O3	O4	G1	G2	G3	G4	G5	G6	Ośw1	Ośw2	Ośw3	Ośw4	Ośw5	G7	G8	ZS1	ZS2	ZS3	ZS4
Zasilanie centrali oddymiania	Zasilanie Szkoły	Zasilanie Szkoły	Zabezpieczenie przepięciowe I+II stopień		Zabezpieczenie pożarowych wyłączników prądu	Zasilanie tablicy szkoły T0	Zasilanie RG Pawilon	Zasilanie TPI3	Zasilanie RCO Węzeł CO	Zasilanie odpływów drobnych	Zasilanie TP	REZERWA	Zasilanie gniazd	Zasilanie gniazd	Zasilanie gniazd	Zasilanie gniazd	Zasilanie gniazd	Zasilanie gniazd	Oświetlenie	Oświetlenie	Oświetlenie	Oświetlenie - Szatnia 1	Oświetlenie - Szatnia 1	Zasilanie gniazd - Szatnia 1	Zasilanie gniazd - Szatnia 1	Zasilanie suszarki do rąk Przedsionek 1 - Szatnia 1	Zasilanie suszarki do rąk Łazienka 1 - Szatnia 1	Zasilanie suszarki do rąk - Przedsionek 2 - Szatnia 1	Zasilanie suszarki do rąk - Przedsionek 2 - Szatnia 1
0,01	122					39,84	48,24																						
HDGS 3x2,5mm2	YAKY 4x185mm2	YAKY 4x185mm2			HDGS 2x1,5mm2	YKY 4x35mm2	YAKY 4x95mm2	N2XH 5x50mm2	N2XH 5x6mm2	YDYżo 5x6mm2	N2XH 5x10mm2		YDYżo 3x2,5mm2	YDYżo 3x2,5mm2	YDYżo 3x2,5mm2	YDYżo 3x2,5mm2	YDYżo 3x2,5mm2	YDYżo 3x2,5mm2	YDYżo 3x1,5mm2	YDYżo 3x1,5mm2	YDYżo 3x1,5mm2	HP+750 3x1,5mm2	HP+750 3x1,5mm2	HP+750 3x2,5mm2	HP+750 3x2,5mm2	HP+750 3x2,5mm2	HP+750 3x2,5mm2	HP+750 3x2,5mm2	HP+750 3x2,5mm2

NAZWA OPRACOWANIA	REMONT INSTALACJI ELEKTRYCZNEJ W SZKOLE PODSTAWOWEJ NR 62 PRZY ZESPOLE SZKOLNO - PRZEDSZKOLNYM NR 15 60-476 Poznań, ul. Druskienicka 32 działki nr ew.: 3/3, 4/1; obręb: Golęcin
NAZWA RYSUNKU	SCHEMAT IDEOWY ROZDZIELNICA GŁÓWNA RG
PROJEKTANT	mgr inż. Michał Simiński **upr. nr LOD/1439/PWOE/10**

FAZA	BRANŻA	DATA	SKALA	NR RYS.
PW	EL	06.2025r.	n/d	E-5