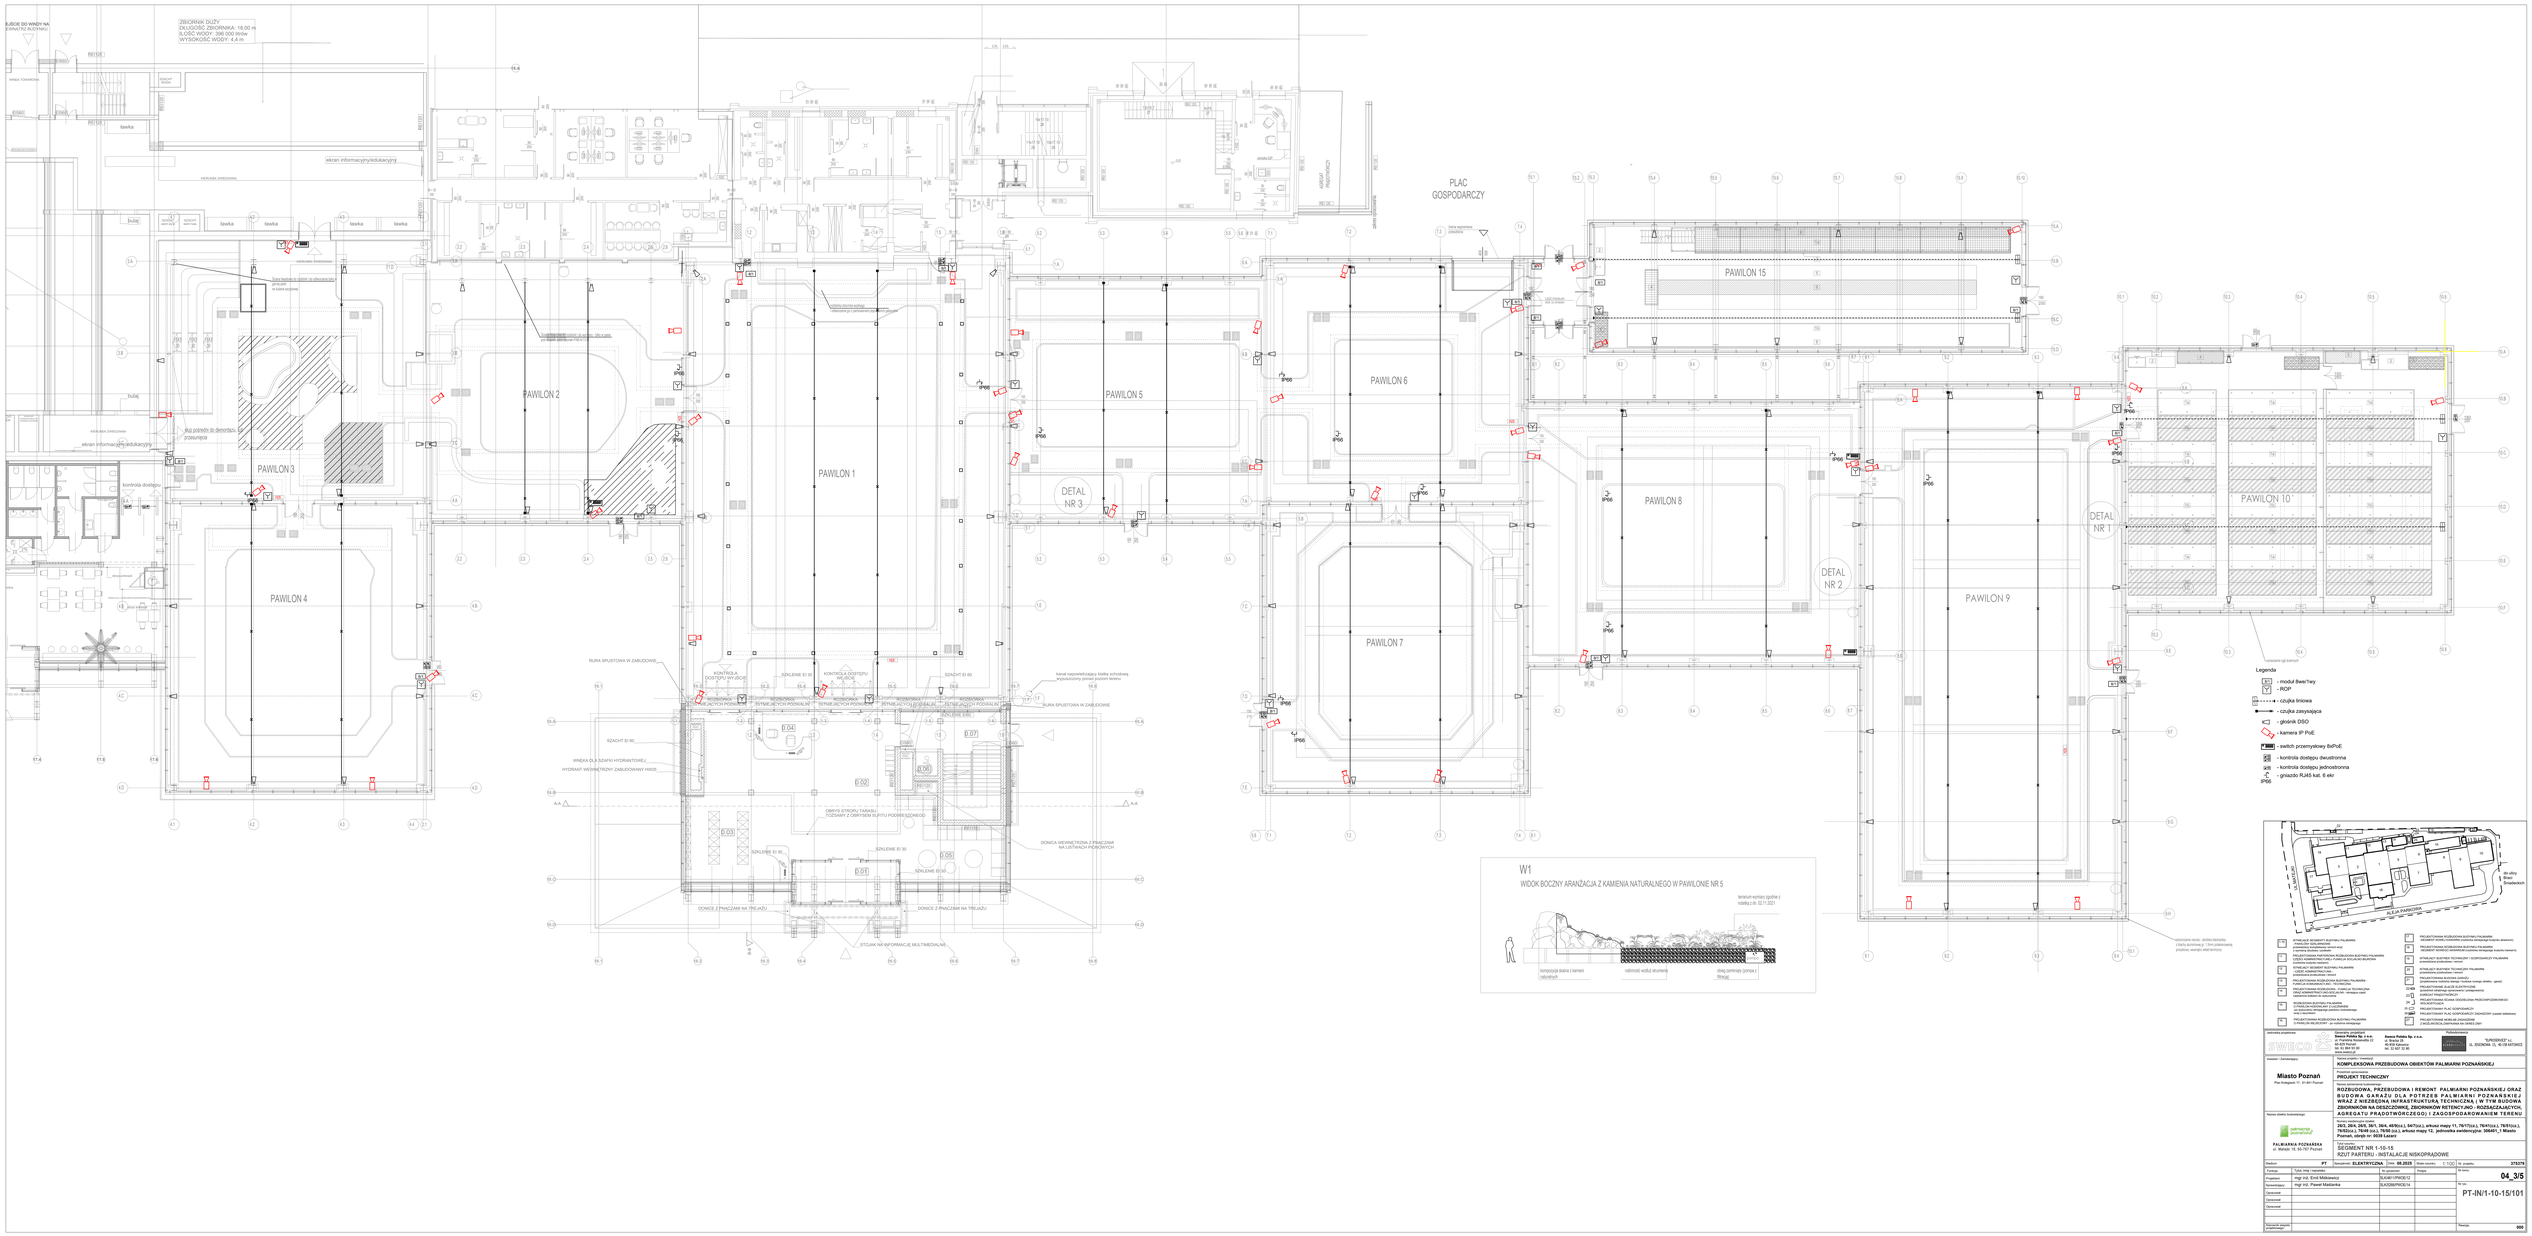
ZBIORNIK DUŻY
ILOŚĆ WODY: 396 000 litrów
WYSOKOŚĆ WODY: 4,4 m
PLAC GOSPODARCZY
PAWILON 1
PAWILON 2
PAWILON 3
PAWILON 4
PAWILON 5
PAWILON 6
PAWILON 7
PAWILON 8
PAWILON 9
PAWILON 10
PAWILON 15
DETAL NR 1
DETAL NR 2
DETAL NR 3
ekran informacyjny/edukacyjny
kontrola dostępu
tawka
RURA SPUSTOWA W ZABUDOWIE
SZAFKA ED 60
SZKLENIE EI 30
DONICA WEWNĘTRZNA Z PNIączAMI NA USTRACH PIONOWYCH
DONICE Z PNIączAMI NA TREJAŻU
STOJAK NA INFORMACJE MULTIMEDIALNA
W1
WIDOK BOCZNY ARANŻACJA Z KAMIENIA NATURALNEGO W PAWILONIE NR 5
Legenda
- moduł BeeiTwy
- RIOP
- czujka bhlowa
- czujka zalewająca
- głośnik DSO
- kamera IP PoE
- switch przemysłowy 8xPoE
- kontrola dostępu dwustronna
- kontrola dostępu jednostronna
- gniazdo RJ45 kat. 6 ekr
IP66
