


PAWILON 10

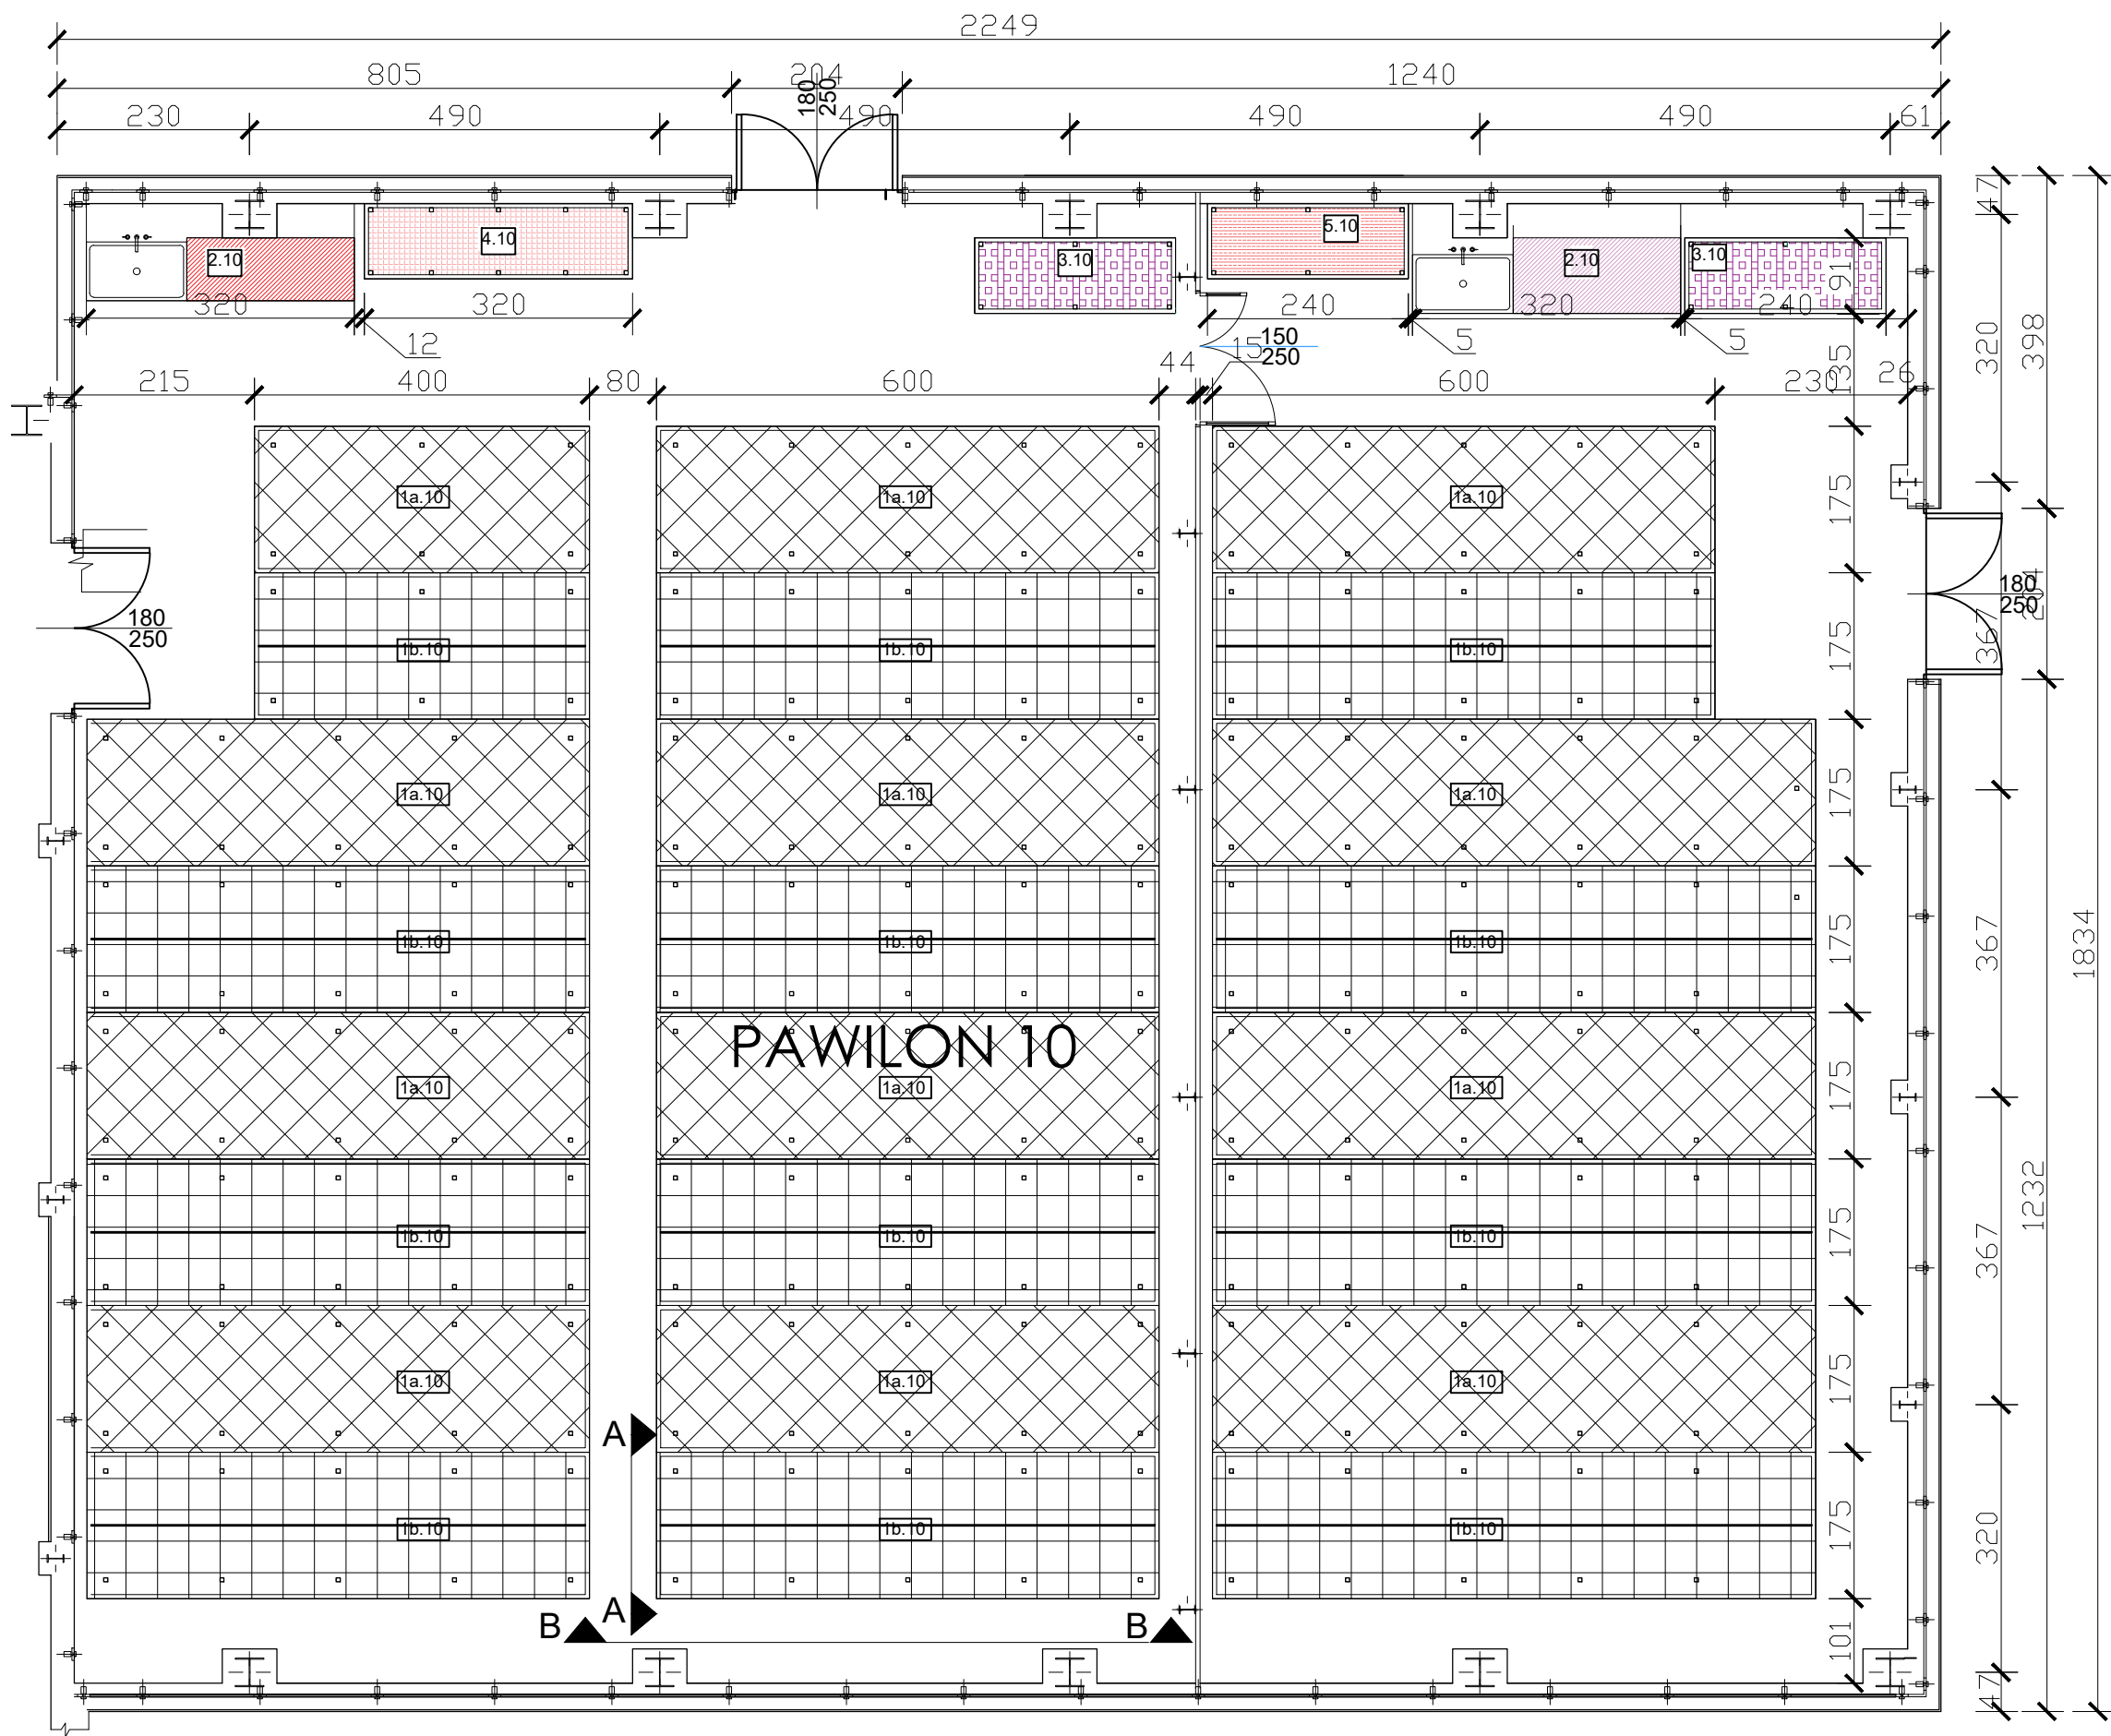

ARANŻACJA POWIERZCHNI UPRAWOWEJ

- 1a.10

PRZESUWNY STÓŁ UPRAWOWY SZER.1.71
- 1b.10

PRZESUWNY STÓŁ UPRAWOWY SZER.1.71 Z SIATKĄ DO PODWIESZANIA ROŚLIN
- 2.10


STÓŁ ROBOCZY ZE ZLEWEM wym. 0,9x3,2 - 2 szt
- 3.10

STÓŁ DO KWARANTANNY ROŚLIN CHORYCH
- 4.10

STÓŁ DO MNOŻENIA ROŚLIN
- 5.10


STÓŁ DLA ROŚLIN GŁODNYCH

WIDOK A-A

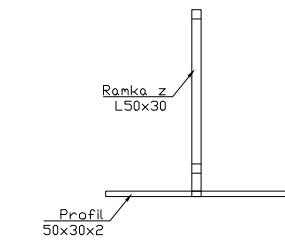

WIDOK B-B

Siatka uprawowa na ramie aluminiowej, mocowana do stołów uprawowych przesuwanych w wariancie 1A

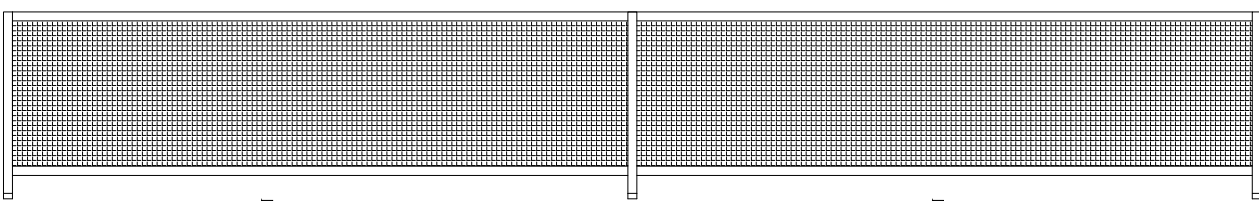


WIDOK A-A

STÓŁ 1a/1b
Stół uprawowy przesuwny
o dowolnej długości -
schemat konstrukcyjny


SKALA 1:100

WIDOK B-B

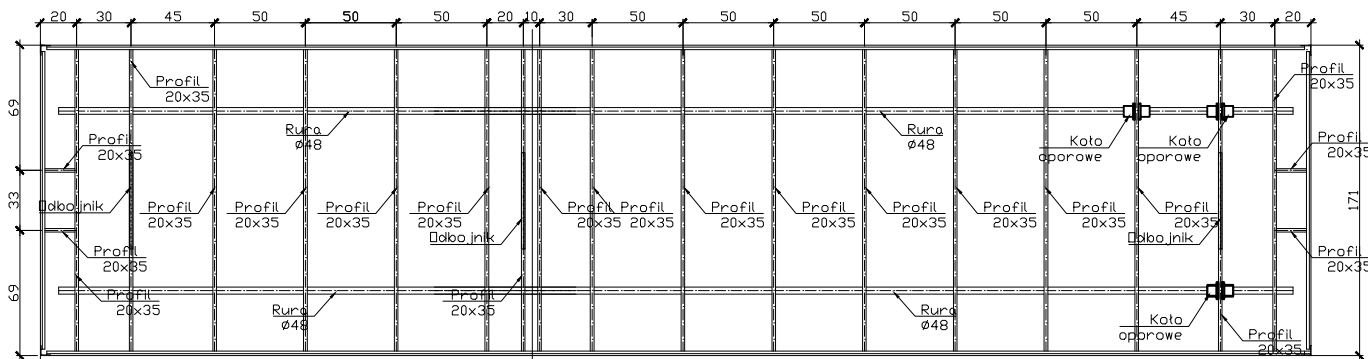


RZUT Z GÓRY

Wanna PVC jako wypełnienie konstrukcji stalowej

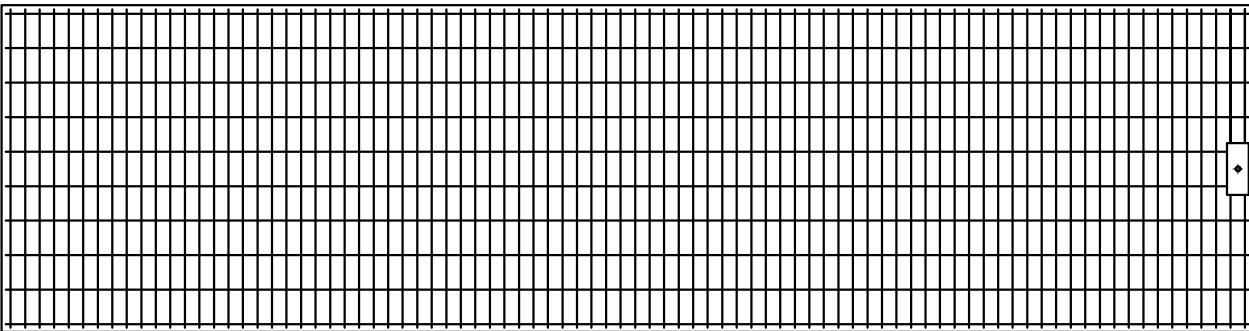

STÓŁ 3.10/3.15 - kwarantanna roślin chorych wym. 90x240 cm

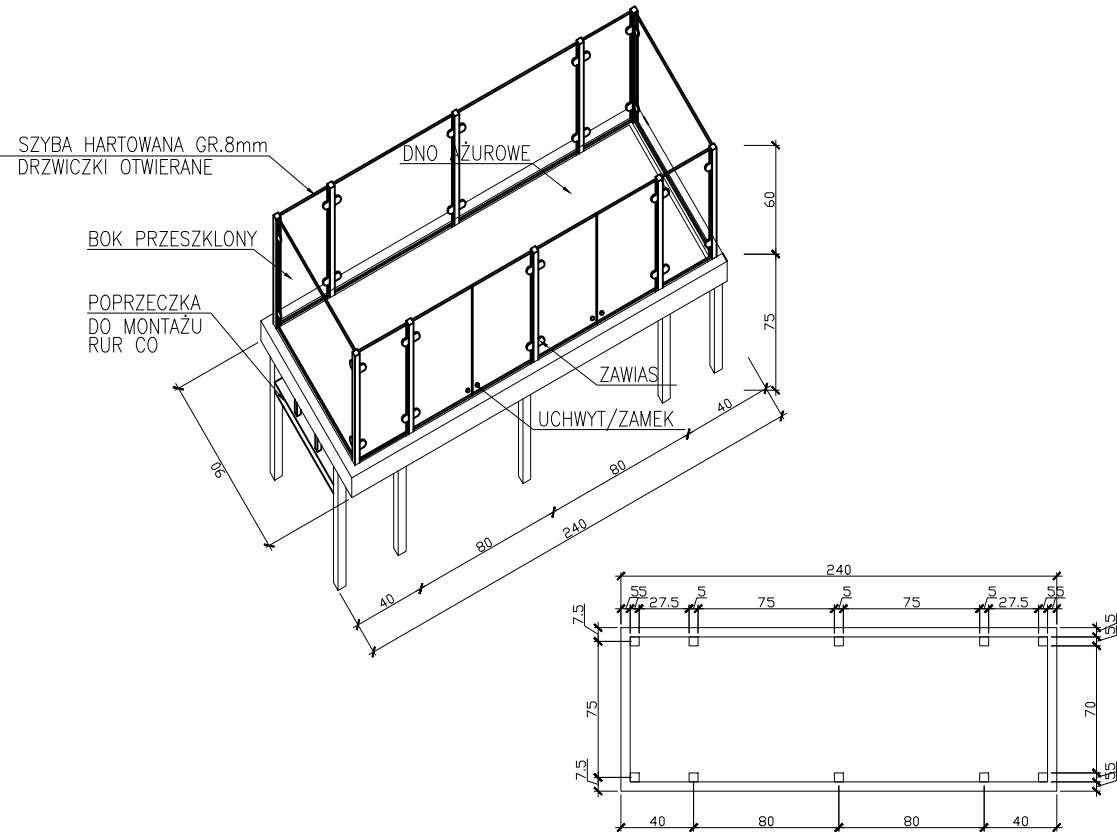

Jednostka projektowa: <div><div>SWECO</div><div></div></div>		Generalny projektant: Sweco Polska Sp. z o.o. ul. Franklina Roosevelta 22 60-829 Poznań tel. 61 864 93 00 www.sweco.pl		Sweco Polska Sp. z o.o. ul. Bracka 28 40-858 Katowice tel. 32 607 32 80		Podwykonawca: Spart S.C. Tomasz Pochylski, Bogusław Czech pl.Słowiański 6/3 41-902 Bytom tel. 32 389 34 92 www.spart-architekci.pl					
Podwykonawca: <div><div>AGRO-SUR</div><div></div></div>		AGRO-SUR Sp. z o.o. i wspólnicy Sp. Komandytowa ul. Kołuski 231A/1 42-582 Rogoźnik (k. Piekar Śląskich) tel. 500 038 329 www.agrosur.com.pl									
Inwestor: <div><div>Miasto Poznań</div><div></div></div> Plac Kolegiacki 17, 61-841 Poznań		Nazwa projektu / inwestycji: KOMPLEKSOWA PRZEBUDOWA OBIEKTÓW PALMIARNI POZNAŃSKIEJ Przedmiot opracowania: PROJEKT TECHNICZNY Nazwa zamierzenia budowlanego: ROZBUDOWA, PRZEBUDOWA I REMONT PALMIARNI POZNAŃSKIEJ ORAZ BUDOWA GARAŻU DLA POTRZEB PALMIARNI POZNAŃSKIEJ WRAZ Z NIEZBEDNĄ INFRASTRUKTURĄ TECHNICZNĄ (W TYM BUDOWA ZBIORNIKÓW NA DESZCZÓWKĘ, ZBIORNIKÓW RETENCYJNO - ROZSĄCZAJĄCYCH, AGREGATU PRĄDOWÓRCZEGO) I ZAGOSPODAROWANIEM TERENU									
Nazwa obiektu budowlanego: <div><div></div><div>palmiarnia poznańska</div></div> PALMIARNIA POZNAŃSKA ul. Matejki 18, 60-767 Poznań		Numery ewidencyjne działek: 26/3, 26/4, 26/5, 36/1, 36/4, 48/9(cz.), 54/7(cz.), arkusz mapy 11, 76/17(cz.), 76/41(cz.), 76/51(cz.), 76/52(cz.), 76/49 (cz.), 76/50 (cz.), arkusz mapy 12, jednostka ewidencyjna: 306401_1 Miasto Poznań, obręb nr: 0039 Łazarz									
		Tytuł rysunku: ZAGOSPODAROWANIE PAWILONU NR. 10									
Stadium		PT		Specjalność: TECH. SZKŁARNIOWE		Data: 10.2024		Skala rysunku: 1:200		Nr projektu: 375379	
Funkcja:		Tytuł, imię i nazwisko		Nr uprawnień		Podpis		Nr tomu:		TOM 6	
Projektant:								Nr rys.:		PT-TS/10/07	
Sprawdzający:											
Opracował:		Daria Sobieraj									
Opracował:		mgr inż. Łukasz Skupiński									
Technolog:											
Kierownik zespołu projektowego:		mgr inż. arch. Dariusz Mońka		SW-23/2006				Rewizja:		004	