


ETAP I

ETAP II

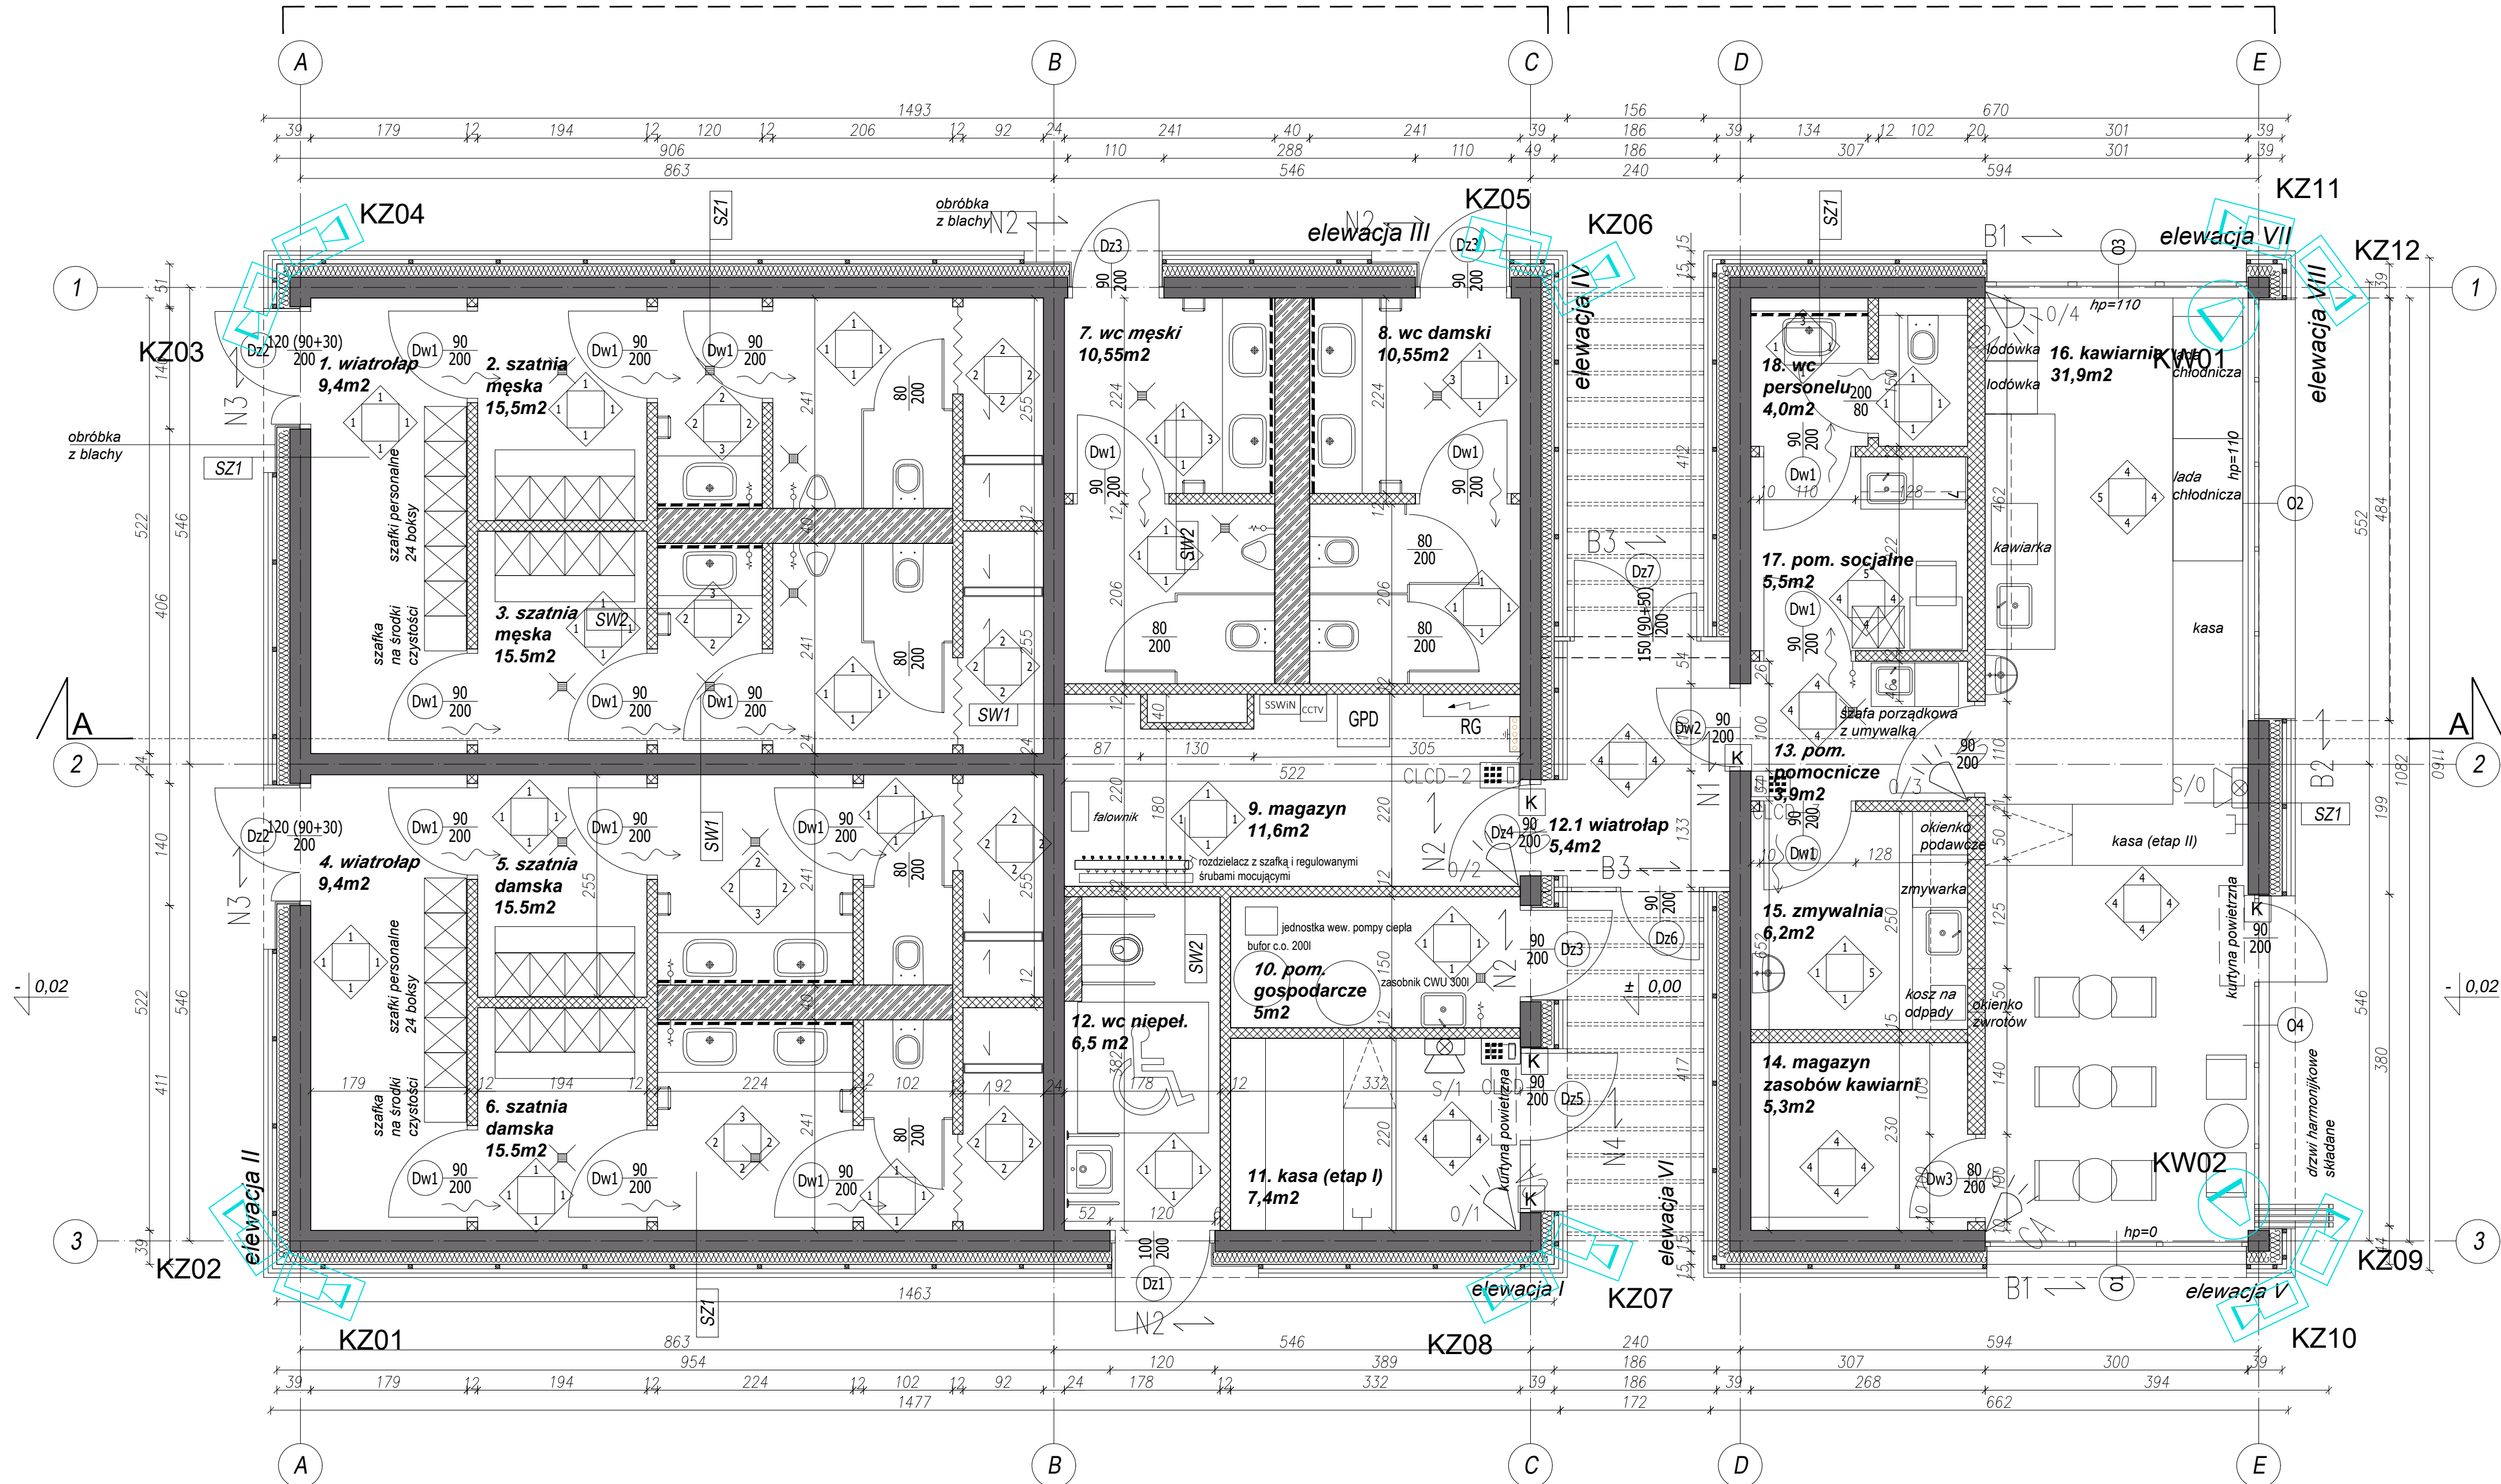

- SZ1**
- dekoracyjna okładzina z desek drewnianych podkonstrukcją
 - tynk kolor RAL7024
 - wełna mineralna 15cm
 - pustak wapienno - piaskowy 24 cm
 - tynk 1,5 cm

- SW1**
- płytka gresowa
 - tynk 1,5 cm
 - pustak wapienno - piaskowy 24 cm
 - tynk 1,5 cm
 - płytka gresowa

- SW2**
- płytka gresowa
 - tynk 1,5 cm
 - pustak wapienno - piaskowy 12 cm
 - tynk 1,5 cm
 - płytka gresowa

- P1**
- płytki gresowe gr. 1,5 cm
 - wylewka jastrychowa gr. 7cm
 - folia PE
 - płyty styropianowe EPS gr. 10cm
 - folia PE
 - warstwa piaseku wyrównawcza
 - płyta fundamentowa żelbetowa gr. 30 cm
 - folia PE x2
 - płyty styropianowe XPS 300, gr. 10cm
 - podsyпка piaskowo-zwirowa zagęszczona do Is=0,98 gr. 30cm
 - grunt rodzimy

- D1**
- membrana dachowa PVC
 - termoizolacja gr. 25cm
 - folia PE paroizolacyjna
 - blacha trapezowa konstrukcyjna T150
 - sufit podwieszany

- LEGENDA:**
- SCIANY MUROWANE
 - SCIANY DZIAŁOWE MUROWANE
 - ZABUDOWA Z PŁYT GIPSOWO-WŁÓKNOwych
 - ELEMENT ŻELBETOWY
 - WEŁNA MINERALNA
 - IZOLACJA PRZECIWWILGOCIOWA
 - ZŁĄCZKA
 - KRATKA
 - PODCIECIE WENTYLACYJNE
 - LUSTRO WKLEJONE, DOL 110cm, GÓRA 200cm ppp
 - ZASŁONA PRYSZNICA
 - PERGOLE

- OZNACZENIE WYKONCZENIA SCIAN**
- 1 - płytki do wys fułny drzewiane - nie mniej niż 200cm, powyżej malowanie białą farbą lateksowo-akrylowo-kompozytową
 - 2 - płytki na pełną wysokość pomieszczenia
 - 3 - płytki na pełną wysokość pomieszczenia lustro wklejone, dol 110cm, góra 200cm ppp
 - 4 - farba lateksowa-akrylowo-kompozytowa
 - 5 - płytki pomiędzy blatami, a szafkami wiszącymi, powyżej malowanie białą farbą lateksowo-akrylowo - kompozytową

PŁYTKI NA ŚCIANACH W TOALETACH NALEŻY UKŁADAĆ ZGODNIE Z PODZIAŁEM UŁOŻENIA PŁYTEK NA POSADZKACH

- LEGENDA:**
- RG Rozdzielnica Główna
 - GPD Główny Punkt Dystrybucyjny, szafa RACK 19" 24U
 - Kamera zewnętrzna
 - Kamera wewnętrzna
 - Czujka ruchu
 - Manipulator do zabrania stref
 - Sygnalizator optyczno akustyczny
 - SSWIN Centrala SSWIN SATEL INTEGRA 32
 - Szafa CCTV z rejestratorem
 - Gniazdo internetowe 2xRJ45
 - Kontakt

- UWAGI:**
- 1 Wszystkie wymiary podane na rysunku należy bezwzględnie każdorazowo przed rozpoczęciem prac sprawdzić na miejscu budowy i w przypadku różnic lub zmian wynikających z wyników technologicznych dostawcy skontaktować się z projektantem.
 - 2 Wszystkie roboty należy wykonać zgodnie z polskimi normami, warunkami technicznymi wykonania i odbioru robót, budowlano-montażowych opracowanych przez instytut techniki budowlanej oraz z zasadami wiedzy i sztuki budowlanej.
 - 3 Brak wskazania na rysunku technicznym elementu, którego zastosowanie wynika ze znanych lub powszechnie przyjętych rozwiązań w zakresie sztuki budowlanej nie zwalnia wykonawcy z konieczności zastosowania takiego elementu w porozumieniu z inwestorem, a także z projektantem i za jego zgodą.
 - 4 Rysunek należy rozpatrywać łącznie z opisem technicznym oraz odpowiednimi projektami branżowymi. Zastrzeżenie nieograniczonej pomocy projektantem architektonicznym, pozostałymi opracowaniami branżowymi i ich łączącym odbiciem należy wykonać i uzgodnić z autorem projektu.
 - 5 Wszystkie okna, drzwi, przesłony i inne elementy konstrukcyjne według projektu branżowych.
 - 6 Dopuszczalne są zastosowanie materiałów zamiennych jedynie za zgodą autorów projektu i inwestora oraz pod warunkiem, że posiadają one cechy nie gorsze jakościowo i techniczne od wskazanych w projekcie.
 - 7 Wszystkie zastosowane materiały montować zgodnie z zaleceniami i wytycznymi producenta.

Nazwa projektu			
PROJEKT WYKONAWCZY			
Nazwa inwestycji			
Budowa zadanszonego kompleksu boisk do siatkówki plażowej wraz z zapleczem			
Adres inwestycji			
os. Piastowskie 106a, Poznań			
działka nr 1/8, obręb Rataje (fragment)			
działka nr 10/1, obręb Rataje (fragment)			
działka nr 10/2, obręb Rataje (fragment)			
Inwestor			
Miasto Poznań - Poznańskie Ośrodki Sportu i Rekreacji - Samorządowy Zakład Budżetowy			
ul. Jana Spychalskiego 34, 61-553 Poznań			
Jednostka projektowa		Projektant	
Kusznierów Architektura		mgr inż. arch. Tomasz Kusznierów	
ul. Główna 19 lok. 2-3		ul. Główna 19 lok. 2-3	
60-782 Poznań		ul. Główna 19 lok. 2-3	
www.kusznierow.pl		mgr inż. arch. Elżbieta Kusznierów	
		ul. nr 20WPK000017	
Tytuł rysunku			
Budynek zaplecza sportowego - rzut parteru			
Branda		Skala	
ARCH		1:50	
		30.09.22	
		A-01	