

1



brama rolowana

2




1



brama rolowana

2

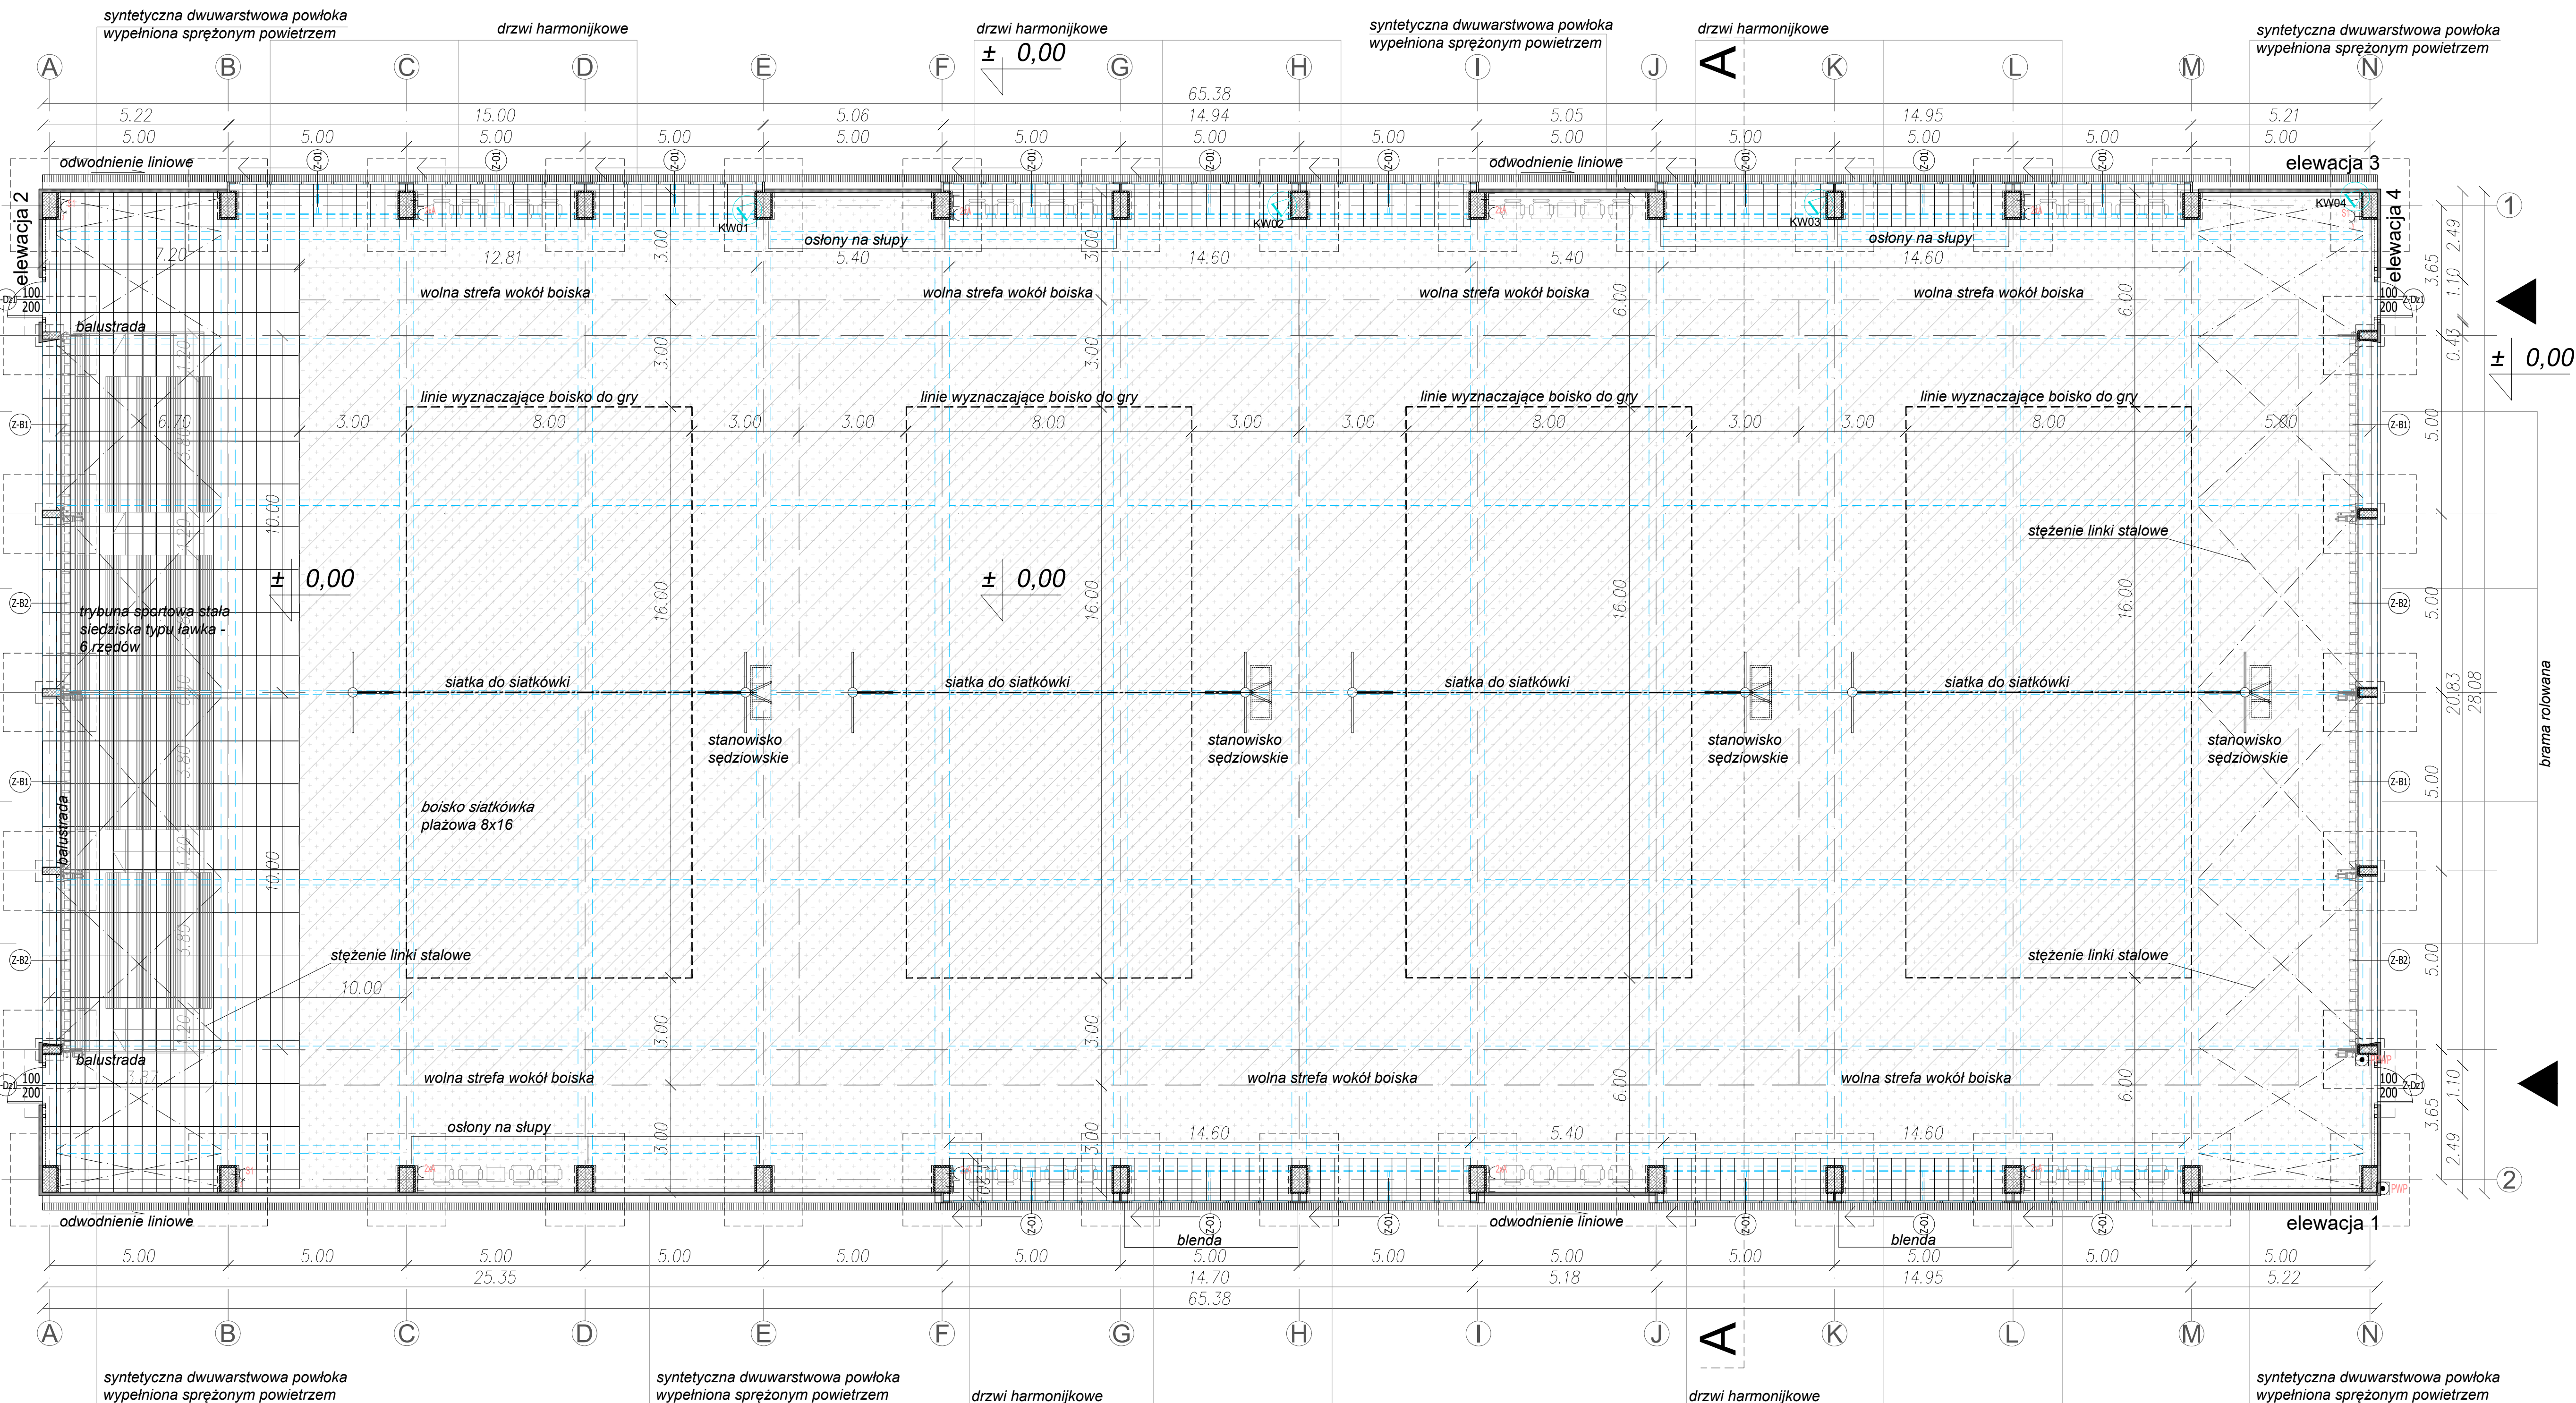

LEGENDA:

- PRZEKRYCIE NAMIOTOWE
- SYNTECYCZNA DWUWARSTWOWA POWŁOKA WYPEŁNIONA SPRĘŻONYM POWIETRZEM
- NAWIERZCHNIA PIASKOWA
- NAWIERZCHNIA Z PŁYTEK GRESOWYCH IMITUJĄCYCH DREWNO FORMAT 40X120
- ŁUKI Z DREWNA KLEJONEGO, ZABEZPIECZONE MATERIAŁEM OCHRONNYM DO WYSOKOŚCI 2M
- SIEDZISKA I STOLIKI MOCOWANE NA STAŁE
- NADRUK NA POWŁOCE

± 0,00

- 81 Zestaw gniazdowy natynkowy 400 V, montaż na 1,2m
- PPWP Przycisk przeciwpożarowego wyłącznika prądu
- PWP Przeciwpożarowy wyłącznik prądu - element wykonawczy
- 2x4 Gniazdo wtyczkowe podwójne, 230V, 16A, IP20 H=0,3m, natynkowe
- Gniazdo internetowe 2xRJ45
- Kamera wewnętrzna

UWAGI

1 Wszystkie wymiary podane na rysunku należy bezwzględnie każdorazowo przed rozpoczęciem prac sprawdzić na miejscu budowy i w przypadku różnic lub zmian wynikających z wymogów technologicznych dostawcy elektralizować oraz z projektem.

2 Wszystkie roboty należy wykonywać zgodnie z podanymi normami, warunkami technicznymi wykonania i odbioru robót, budowlano-montażowymi oraz przepisami przeciwpożarowymi, przepisami o ochronie środowiska i przepisami o ochronie zdrowia.

3 Błąd wykonania na rysunku technicznym elementu, którego zastosowanie wynika ze zmiany lub pominięcia przyjętych norm oraz w zakresie sztuki budowlanej nie zwalnia wykonawcy z konieczności zastosowania takiego elementu w porównaniu z inwestorem, a także z odpowiedzialności za jego jakość.

4 Rysunek należy rozpatrywać łącznie z opisem technicznym oraz odpowiednimi projektami budowlanymi. Zanimalek niepodlega zmianom, jeżeli nie ma na to zgody inwestora.

5 Wykryte błędy, propozycje i zmiany instalacyjne przyjmować według projektu budowlanego.

6 Dopuszczalne są zastosowanie materiałów zamiennych jedynie za zgodą autorów projektu i inwestora oraz pod warunkiem, że posiadają one certyfikat lub aprobatę techniczną od właściwych władz.

7 Wszystkie zastosowane materiały montować zgodnie z zaleceniami i wytycznymi producenta.

PROJEKT WYKONAWCZY

Budowa zadanego kompleksu boisk do siatkówki plażowej wraz z zapleczem

os. Piastowskie 106a, Poznań
działka nr 1/8, obręb Rataje (fragment)
działka nr 10/1, obręb Rataje (fragment)
działka nr 10/2, obręb Rataje (fragment)

Inwestor: Miasto Poznań - Poznańskie Ośrodki Sportu i Rekreacji - Samorządowy Zakład Budżetowy ul. Jana Słowackiego 34, 61-553 Poznań

projektant	mgr inż. arch. Tomasz Kusznirowski	podpis
opracowanie	mgr inż. arch. Elżbieta Kusznirowska	podpis
opracowanie	mgr inż. arch. Elżbieta Kusznirowska	podpis
opracowanie	mgr inż. arch. Elżbieta Kusznirowska	podpis

Wzrost rysunku: 30.09.22

ARCH	1:100	30.09.22	A-09
------	-------	----------	------