


ETAP I

ETAP II

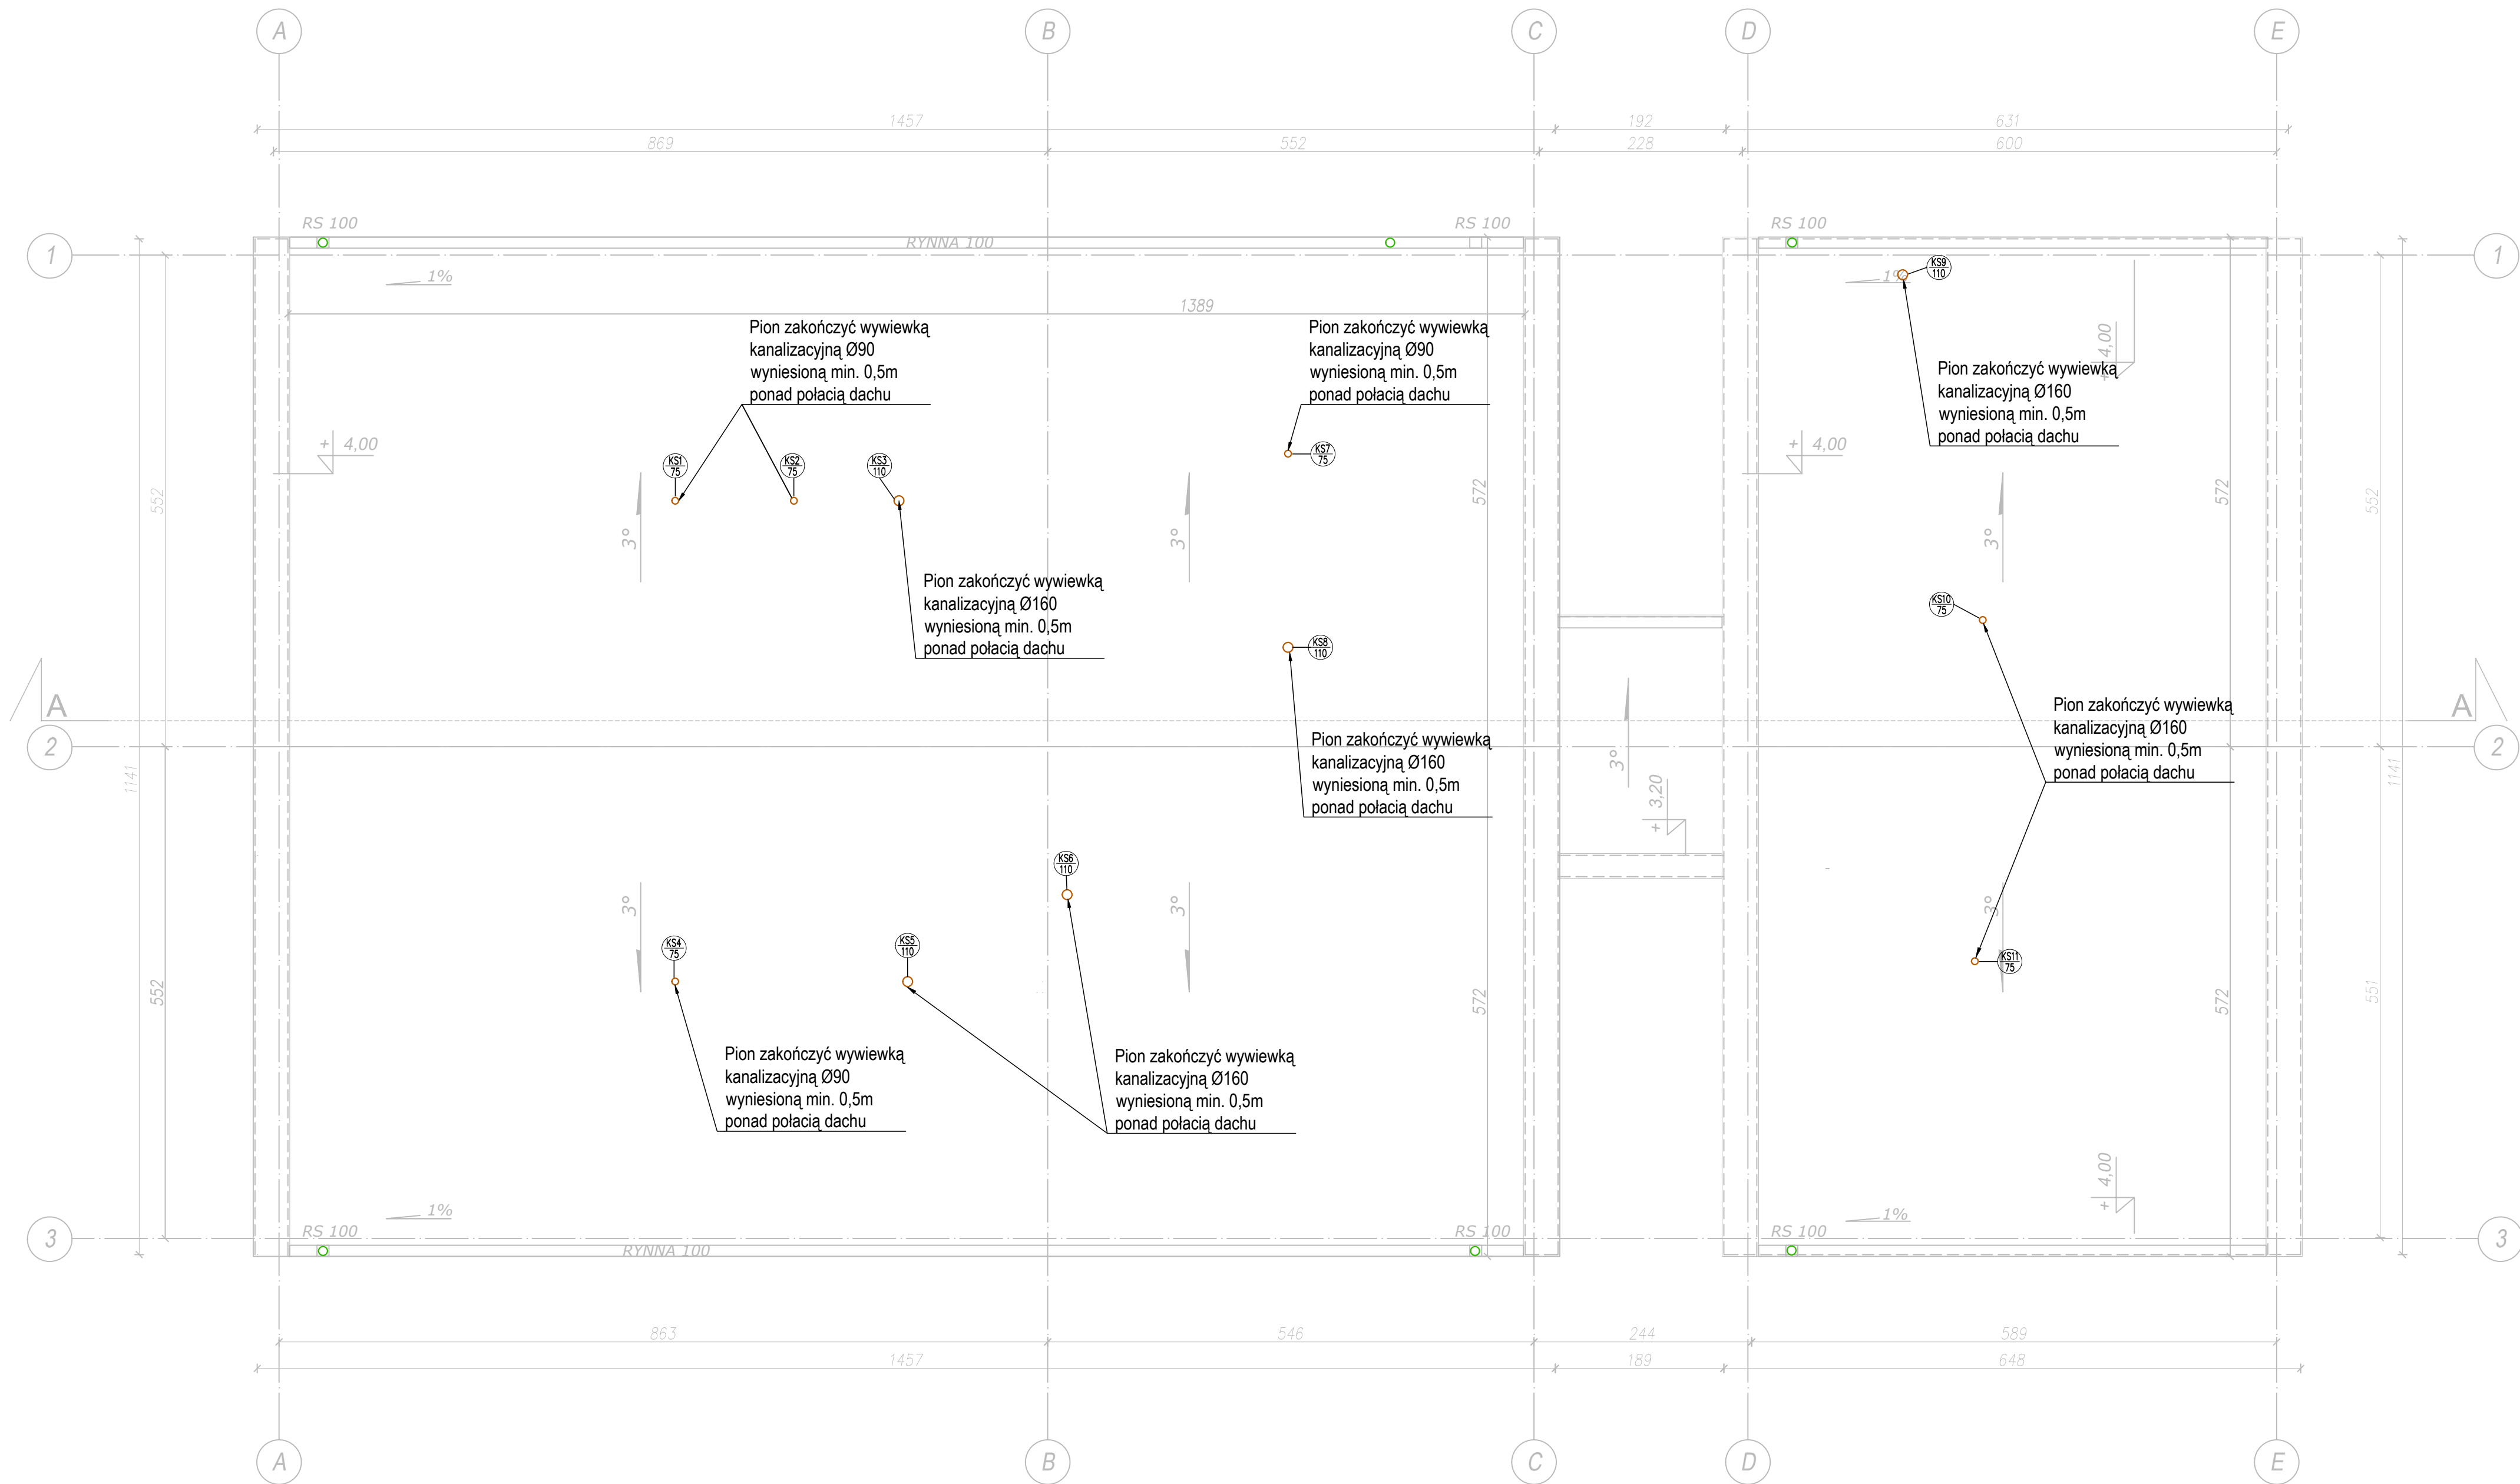

Oznaczenia:

- instalacja kanalizacji bytowo-gospodarczej
- rury PVC-HT
- KS1 110
— numer i średnica pionu kanalizacji sanitarnej

UWAGI!

- Wszystkie wymiary podane na rysunku należy bezwzględnie korbazowo przed rozpoczęciem prac sprawdzić na miejscu budowy i w wypadku różnic lub zmian wynikających z wymogów technologii dostawcy skontaktować się z projektantami.
- Wszystkie roboty należy wykonać zgodnie z polskimi normami, warunkami technicznymi wykonania i odbioru robót, budowlano-montażowych opracowanych przez instytut techniki budowlanej oraz z zasadami wiedzy i sztuki budowlanej.
- Brak wskazania na rysunku technicznym elementu, którego zastosowanie wynika ze znanych lub powszechnie przyjętych rozwiązań w zakresie sztuki budowlanej nie zwalnia wykonawcy z konieczności zastosowania takiego elementu w porozumieniu z inwestorem, a także z projektantem i za jego zgodą.
- Rysunek należy rozpatrywać łącznie z opisem technicznym oraz odpowiednimi projektami branżowymi. Zaistniałe niezgodności pomiędzy projektem architektonicznym, pozostałymi opracowaniami branżowymi i istniejącym obiektem należy wyjaśnić i uzgodnić z autorami projektu.
- Wszystkie otwory, przejścia i bruzdy instalacyjne przyjmować według projektów branżowych.
- Dopuszcza się zastosowanie materiałów zamiennych jedynie za zgodą autorów projektu i inwestora oraz pod warunkiem, że posiadają one cechy nie gorsze jakościowo i technicznie od wskazanych w projekcie.
- Wszystkie zastosowane materiały montować zgodnie z zaleceniami i wytycznymi producenta.

faza projektu			
PROJEKT WYKONAWCZY			
nazwa inwestycji			
Budowa zadaszonego kompleksu boisk do siatkówki plażowej wraz z zapleczem			
adres inwestycji			
os. Piastowskie 106a, Poznań działka nr 1/8, obręb Rataje (fragment) działka nr 10/1, obręb Rataje (fragment) działka nr 10/2, obręb Rataje (fragment)			
inwestor			
Miasto Poznań - Miasto Poznań - Poznańskie Ośrodki Sport i Rekreacji – Samorządowy Zakład Budżetowy– ul. Jana Spychalskiego 34, 61-553 Poznań			
jednostka projektowa	projektant	podpis	
	mgr inż. Anna Kaczmarek-Wypych upr. nr SLK/4775/PWOS/13		
	do projektowania bez ograniczeń w specjalności sanitarnej		
	sprawdzający	podpis	
www.kusznierow.pl	mgr inż. Łukasz Kaczmarek upr. nr SLK/0271/PWBS/22		
	do projektowania bez ograniczeń w specjalności sanitarnej		
	tytuł rysunku		
RZUT DACHU- INSTALACJI WOD-KAN			
branża	skala	data	numer rysunku
SANITARNA	1:50	30.09.22	IS05