


ETAP I

ETAP II

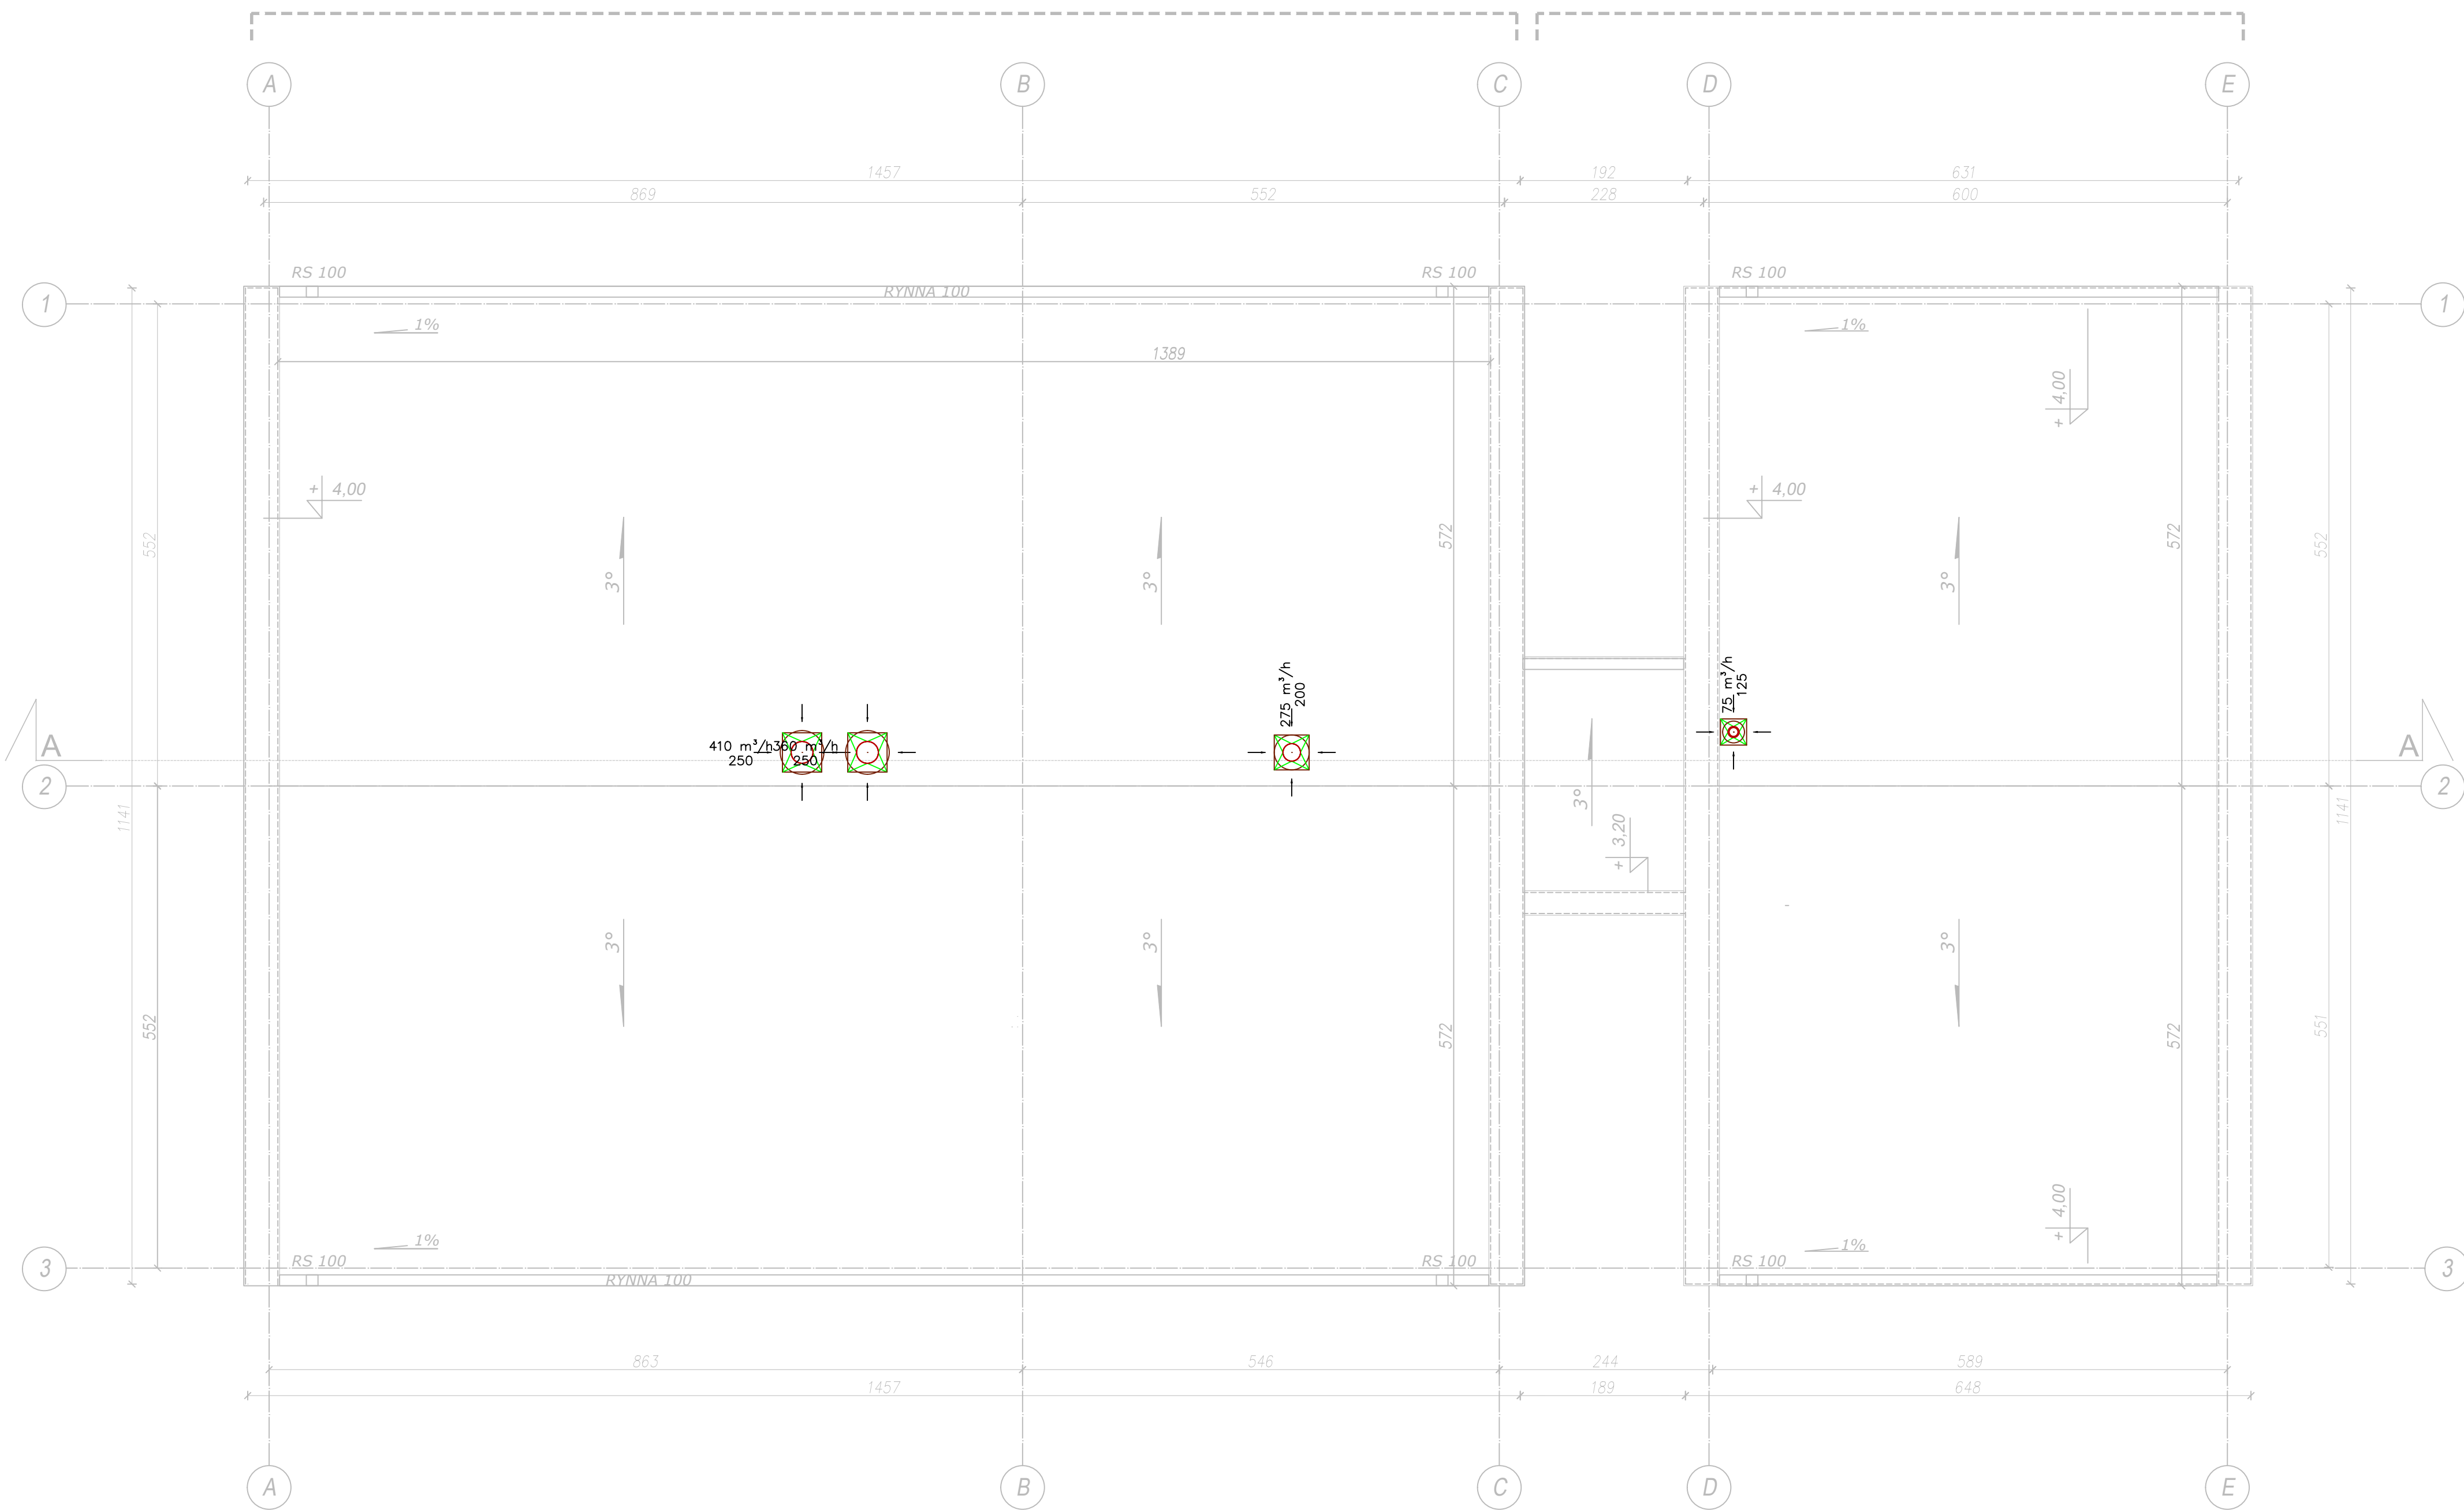

Oznaczenia:

Kanał o przekroju okrągłym
z blachy stalowej ocynkowanej

UWAGI!

- 1 Wszystkie wymiary podane na rysunku należy bezwzględnie każdorazowo przed rozpoczęciem prac sprawdzić na miejscu budowy i w wypadku różnic lub zmian wynikających z wymogów technologii dostawcy skontaktować się z projektantami.
- 2 Wszystkie roboty należy wykonać zgodnie z polskimi normami, warunkami technicznymi wykonania i odbioru robót, budowlano-montażowych opracowanych przez instytut techniki budowlanej oraz z zasadami wiedzy i sztuki budowlanej.
- 3 Brak wskazania na rysunku technicznym elementu, którego zastosowanie wynika ze znanych lub powszechnie przyjętych rozwiązań w zakresie sztuki budowlanej nie zwalnia wykonawcy z konieczności zastosowania takiego elementu w porozumieniu z inwestorem, a także z projektantem i za jego zgodą.
- 4 Rysunek należy rozpatrywać łącznie z opisem technicznym oraz odpowiednimi projektami branżowymi. Zaistniałe niezgodności pomiędzy projektem architektonicznym, pozostałymi opracowaniami branżowymi i istniejącym obiektem należy wyjaśnić i uzgodnić z autorami projektu.
- 5 Wszystkie otwory, przejścia i bruzdy instalacyjne przyjmować według projektów branżowych.
- 6 Dopuszcza się zastosowanie materiałów zamiennych jedynie za zgodą autorów projektu i inwestora oraz pod warunkiem, że posiadają one cechy nie gorsze jakościowo i technicznie od wskazanych w projekcie.
- 7 Wszystkie zastosowane materiały montować zgodnie z zaleceniami i wytycznymi producenta.

PROJEKT WYKONAWCZY

nazwa inwestycji
**Budowa zadaszonego kompleksu boisk do siatkówki
plażowej wraz z zapleczem**

adres inwestycji
**os. Piastowskie 106a, Poznań
działka nr 1/8, obręb Rataje (fragment)
działka nr 10/1, obręb Rataje (fragment)
działka nr 10/2, obręb Rataje (fragment)**

inwestor
**Miasto Poznań - Miasto Poznań - Poznańskie Ośrodki Sportu
i Rekreacji – Samorządowy Zakład Budżetowy–
ul. Jana Spychalskiego 34, 61-553 Poznań**

jednostka projektowa Kusznierów Architektura ul. Grunwaldzka 19/ lok.2.8 60-782 Poznań www.kusznierow.pl	projektant mgr inż. Anna Kaczmarek-Wypych upr. nr SLK/4775/PWOS/13	podpis
	do projektowania bez ograniczeń w specjalności sanitarniej sprawdzający	podpis
	mgr inż. Łukasz Kaczmarek upr. nr SLK/0271/PWBS/22	do projektowania bez ograniczeń w specjalności sanitarniej

tytuł rysunku
RZUT DACHU - INSTALACJA WENTYLACJI

branża	skala	data	numer rysunku
SANITARNA	1:50	30.09.22	IS09