


ETAP I

ETAP II

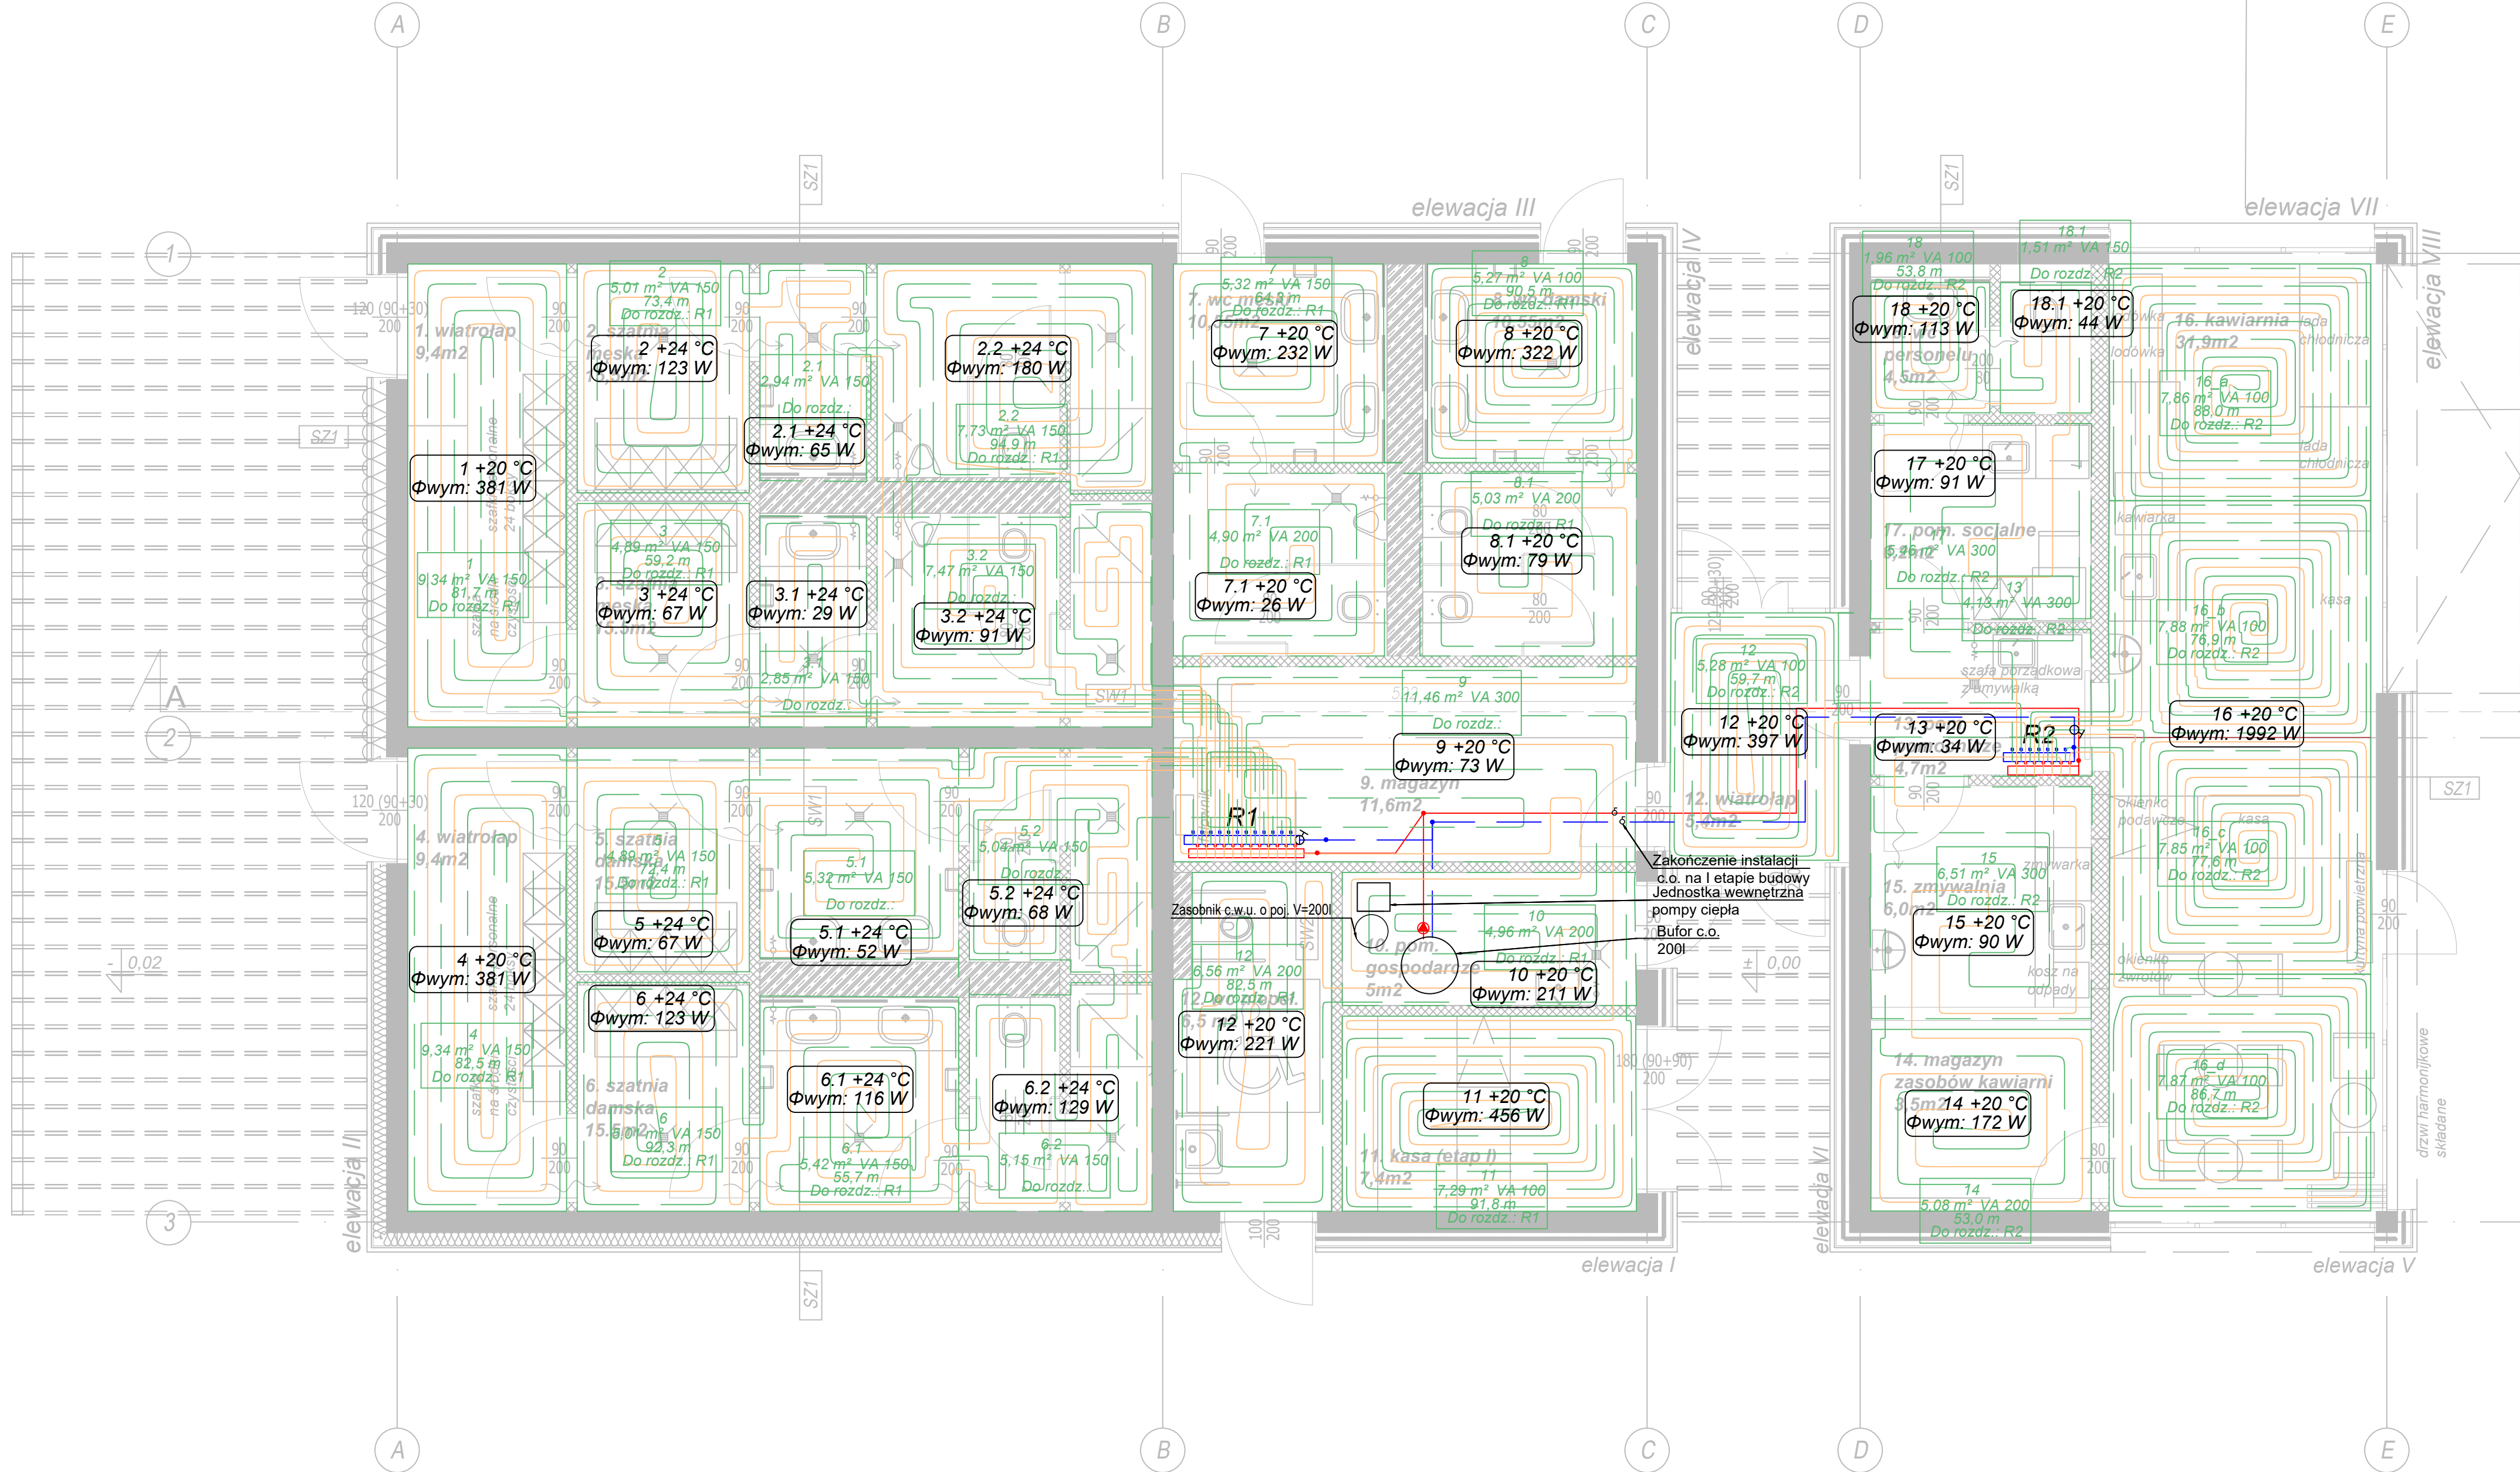

Oznaczenia:

- numer pomieszczenia
- temperatura w pomieszczeniu
- zapotrzebowanie na ciepło pomieszczenia
- numer podłogi grzewczej
- powierzchnia podłogi
- odległość ułożenia przewodów
- długość przewodu grzewczego
- rozdzielacz z szafką i regulowanymi śrubami mocującymi

- UWAGI!
- 1 Wszystkie wymiary podane na rysunku należy bezwzględnie koryzować przed rozpoczęciem prac sprawdzić nie miejscu budowy w wypadku różnic lub zmian wynikających z wymogów technologii dostawy składować się z projektantami.
 - 2 Wszystkie roboty należy wykonywać zgodnie z polskimi normami, warunkami technicznymi wykonania i odbioru robót, budowlano-montażowych opracowanych przez instytut techniki budowlanej oraz z zasadami wiedzy i sztuki budowlanej.
 - 3 Brak wskazania na rysunku technicznym elementu, którego zastosowanie wynika ze znanych lub powszechnie przyjętych rozwiązań w zakresie sztuki budowlanej nie zwalnia wykonawcy z konieczności zastosowania takiego elementu w porozumieniu z inwestorem, a także z projektantem i za jego zgodą.
 - 4 Rysunek należy rozpatrywać łącznie z opisem technicznym oraz odpowiednimi projektami branżowymi. Zaistniałe niezgodności pomiędzy projektem architektonicznym, pozostałymi opracowaniami branżowymi i istniejącym obiektem należy wyjaśnić i uzgodnić z autorami projektu.
 - 5 Wszystkie otwory, przejścia i brzozy instalacyjne przyjmować według projektów branżowych.
 - 6 Dopuszcza się zastosowanie materiałów zamiennych jedynie za zgodą autorów projektu i inwestora oraz pod warunkiem, że posiadają one cechy nie gorsze jakościowo i technicznie od wskazanych w projekcie.
 - 7 Wszystkie zastosowane materiały montować zgodnie z zaleceniami i wytycznymi producenta.

PROJEKT TECHNICZNY			
faza projektu			
nazwa inwestycji			
budowa zadaszzonego kompleksu boisk do siatkówki plażowej wraz z zapleczem			
adres inwestycji			
os. Piastowskie 106a, Poznań działka nr 1/8, obręb Rataje (fragment) działka nr 10/1, obręb Rataje (fragment) działka nr 10/2, obręb Rataje (fragment)			
inwestor			
Miasto Poznań - Poznańskie Ośrodki Sportu i Rekreacji - Samorządowy Zakład Budżetowy ul. Jana Spychalskiego 34, 61-553 Poznań			
jednostka projektowa	projektant		podpis
Kusznierów Architektura ul. Grunwaldzka 19/ lok.2.8 60-782 Poznań www.kusznierow.pl	mgr inż. Anna Kaczmarek-Wypych upr. nr SLK/4775/PWOS/13 <i>do projektowania bez ograniczeń w specjalności sanitarniej</i> sprawdzający mgr inż. Łukasz Kaczmarek upr. nr SLK/0271/PWBS/22 <i>do projektowania bez ograniczeń w specjalności sanitarniej</i>		