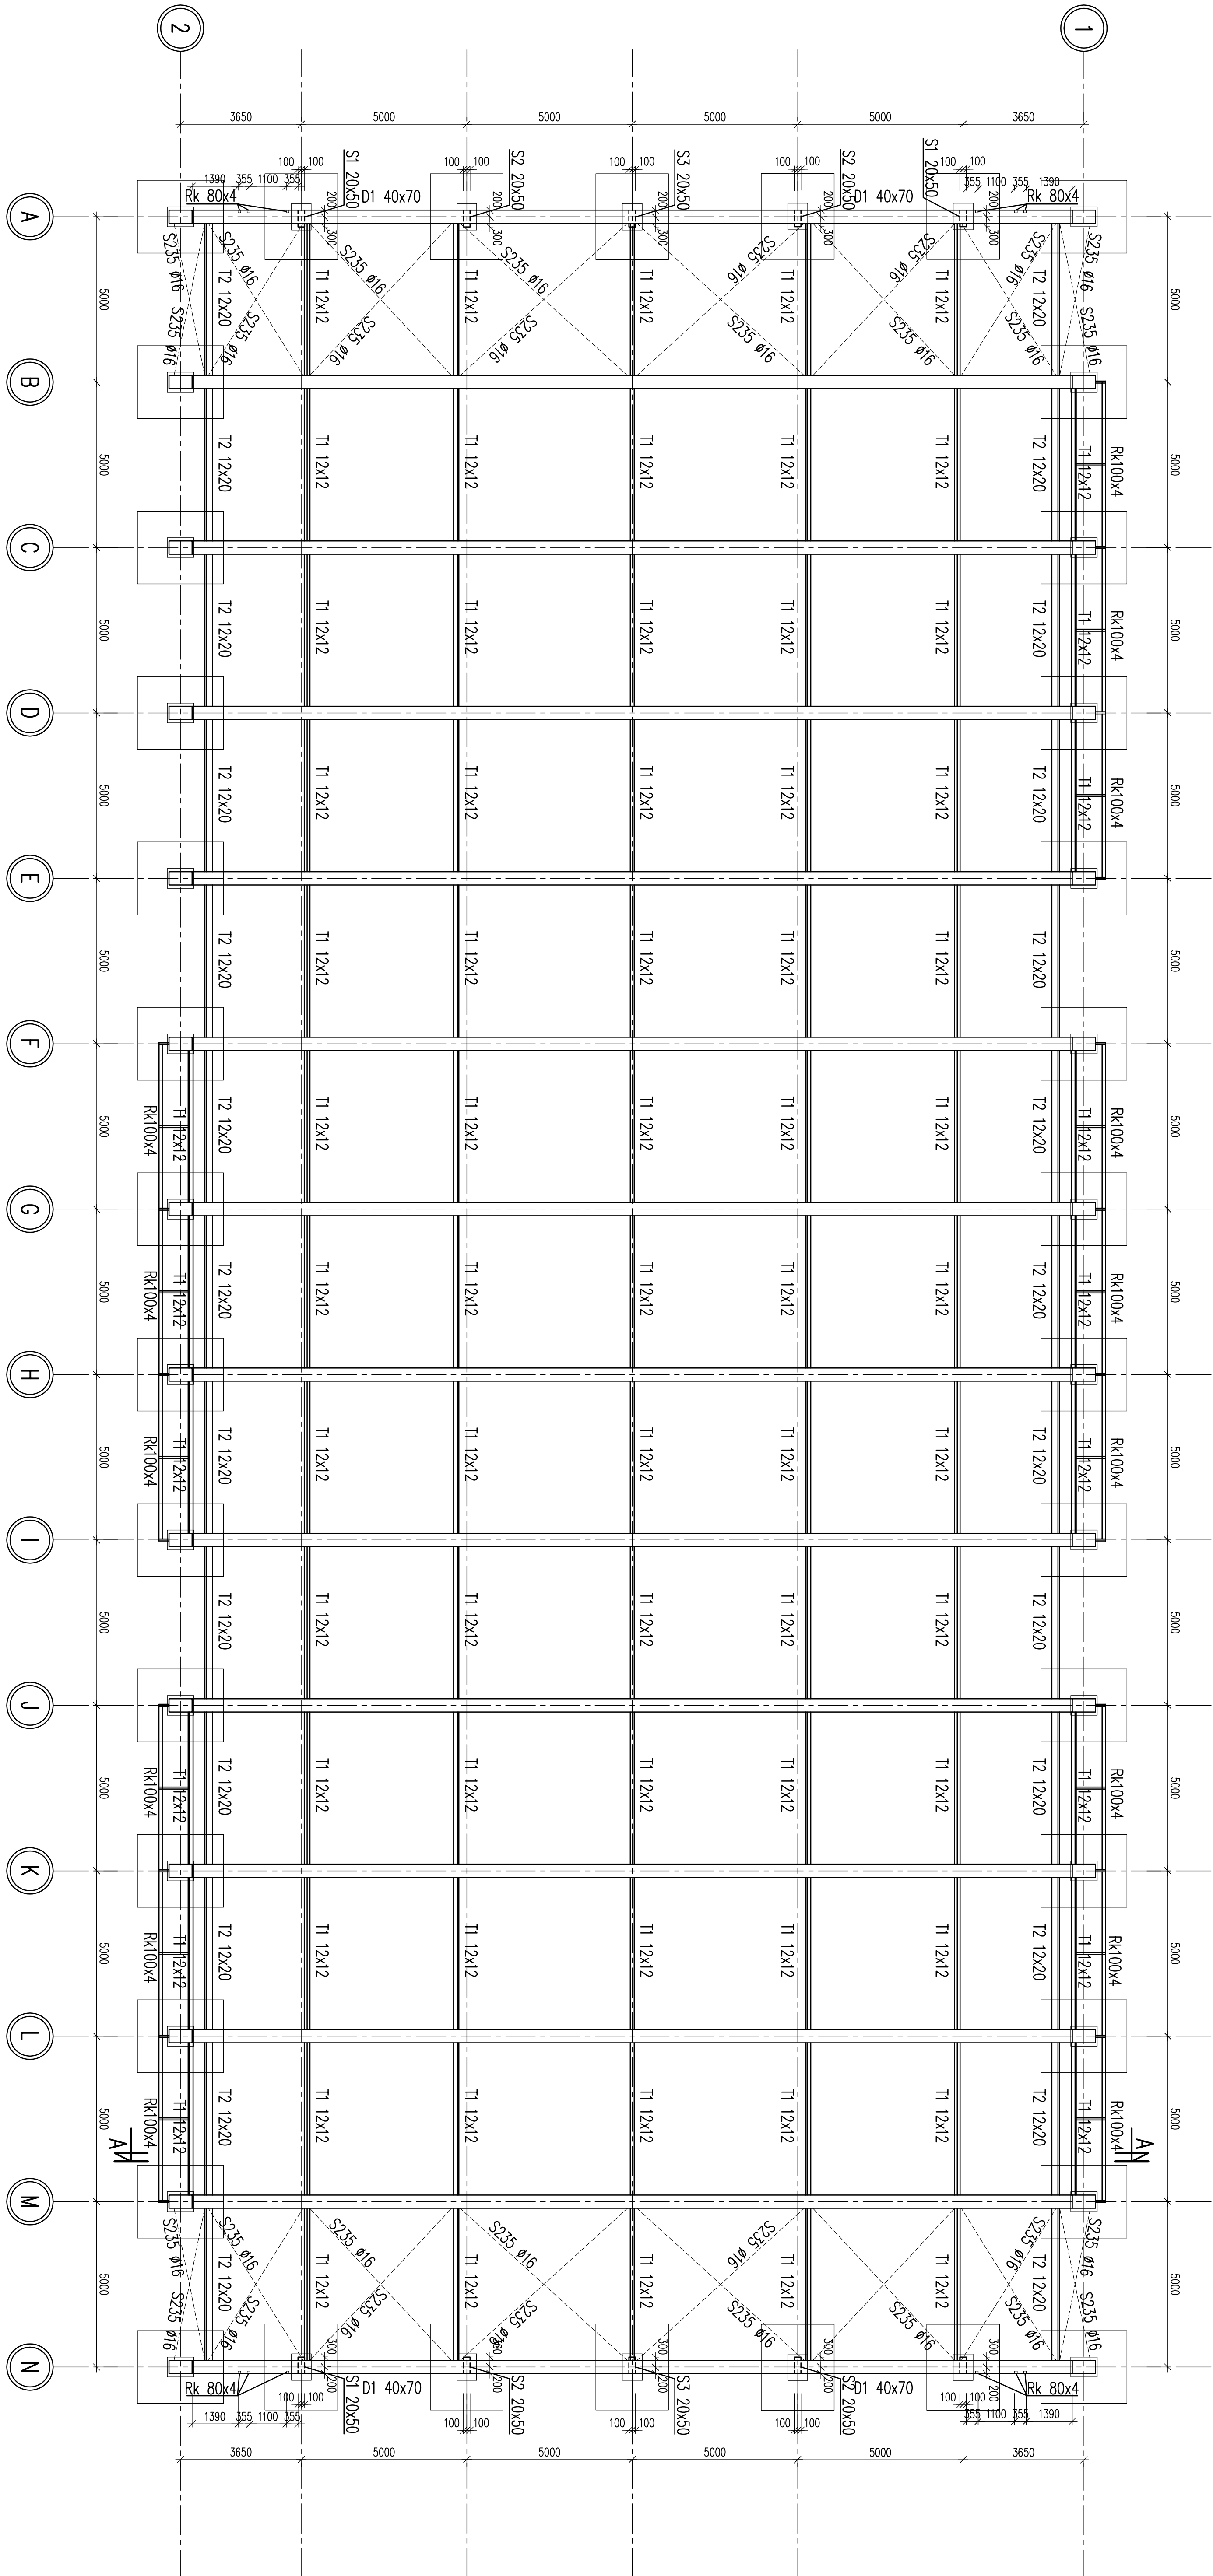


1:100

[illegible]

PROJEKT TECHNICZNY

**Budowa zadaszonego kompleksu boisk do siatkówki
piłkowej wraz z zapleczem**

os. Piastowskie 106a, Poznań
działka nr 1/8, obręb Rataje (fragment)
działka nr 10/4, obręb Rataje (fragment)

Uzasadnienie nr 10/2, wyrok (fragment)
działka nr 10/2, obwód Rataje (fragment)

WYWIĄZKI
Poznańskie Ośrodki Sportu i Rekreacji
ul. Jana Sypchańskiego 34, 61-553 Poznań

jednostka projektowa	projektant	podpis
Kusznierów Architektura	mgr inż. Daniel Kłimek upr. nr SUK/2757/P000K/09	

www.kuchniazyw.pl

upn. III 2007/10	nie podlegałowi III 2007/10 w sprawie III 2007/10
Tabela 10	

Strona	Strona	Strona
4-100	45-00-33	244-244-44