


## SCHEMAT KONSTRUKCJI DACHU

SKALA 1:50

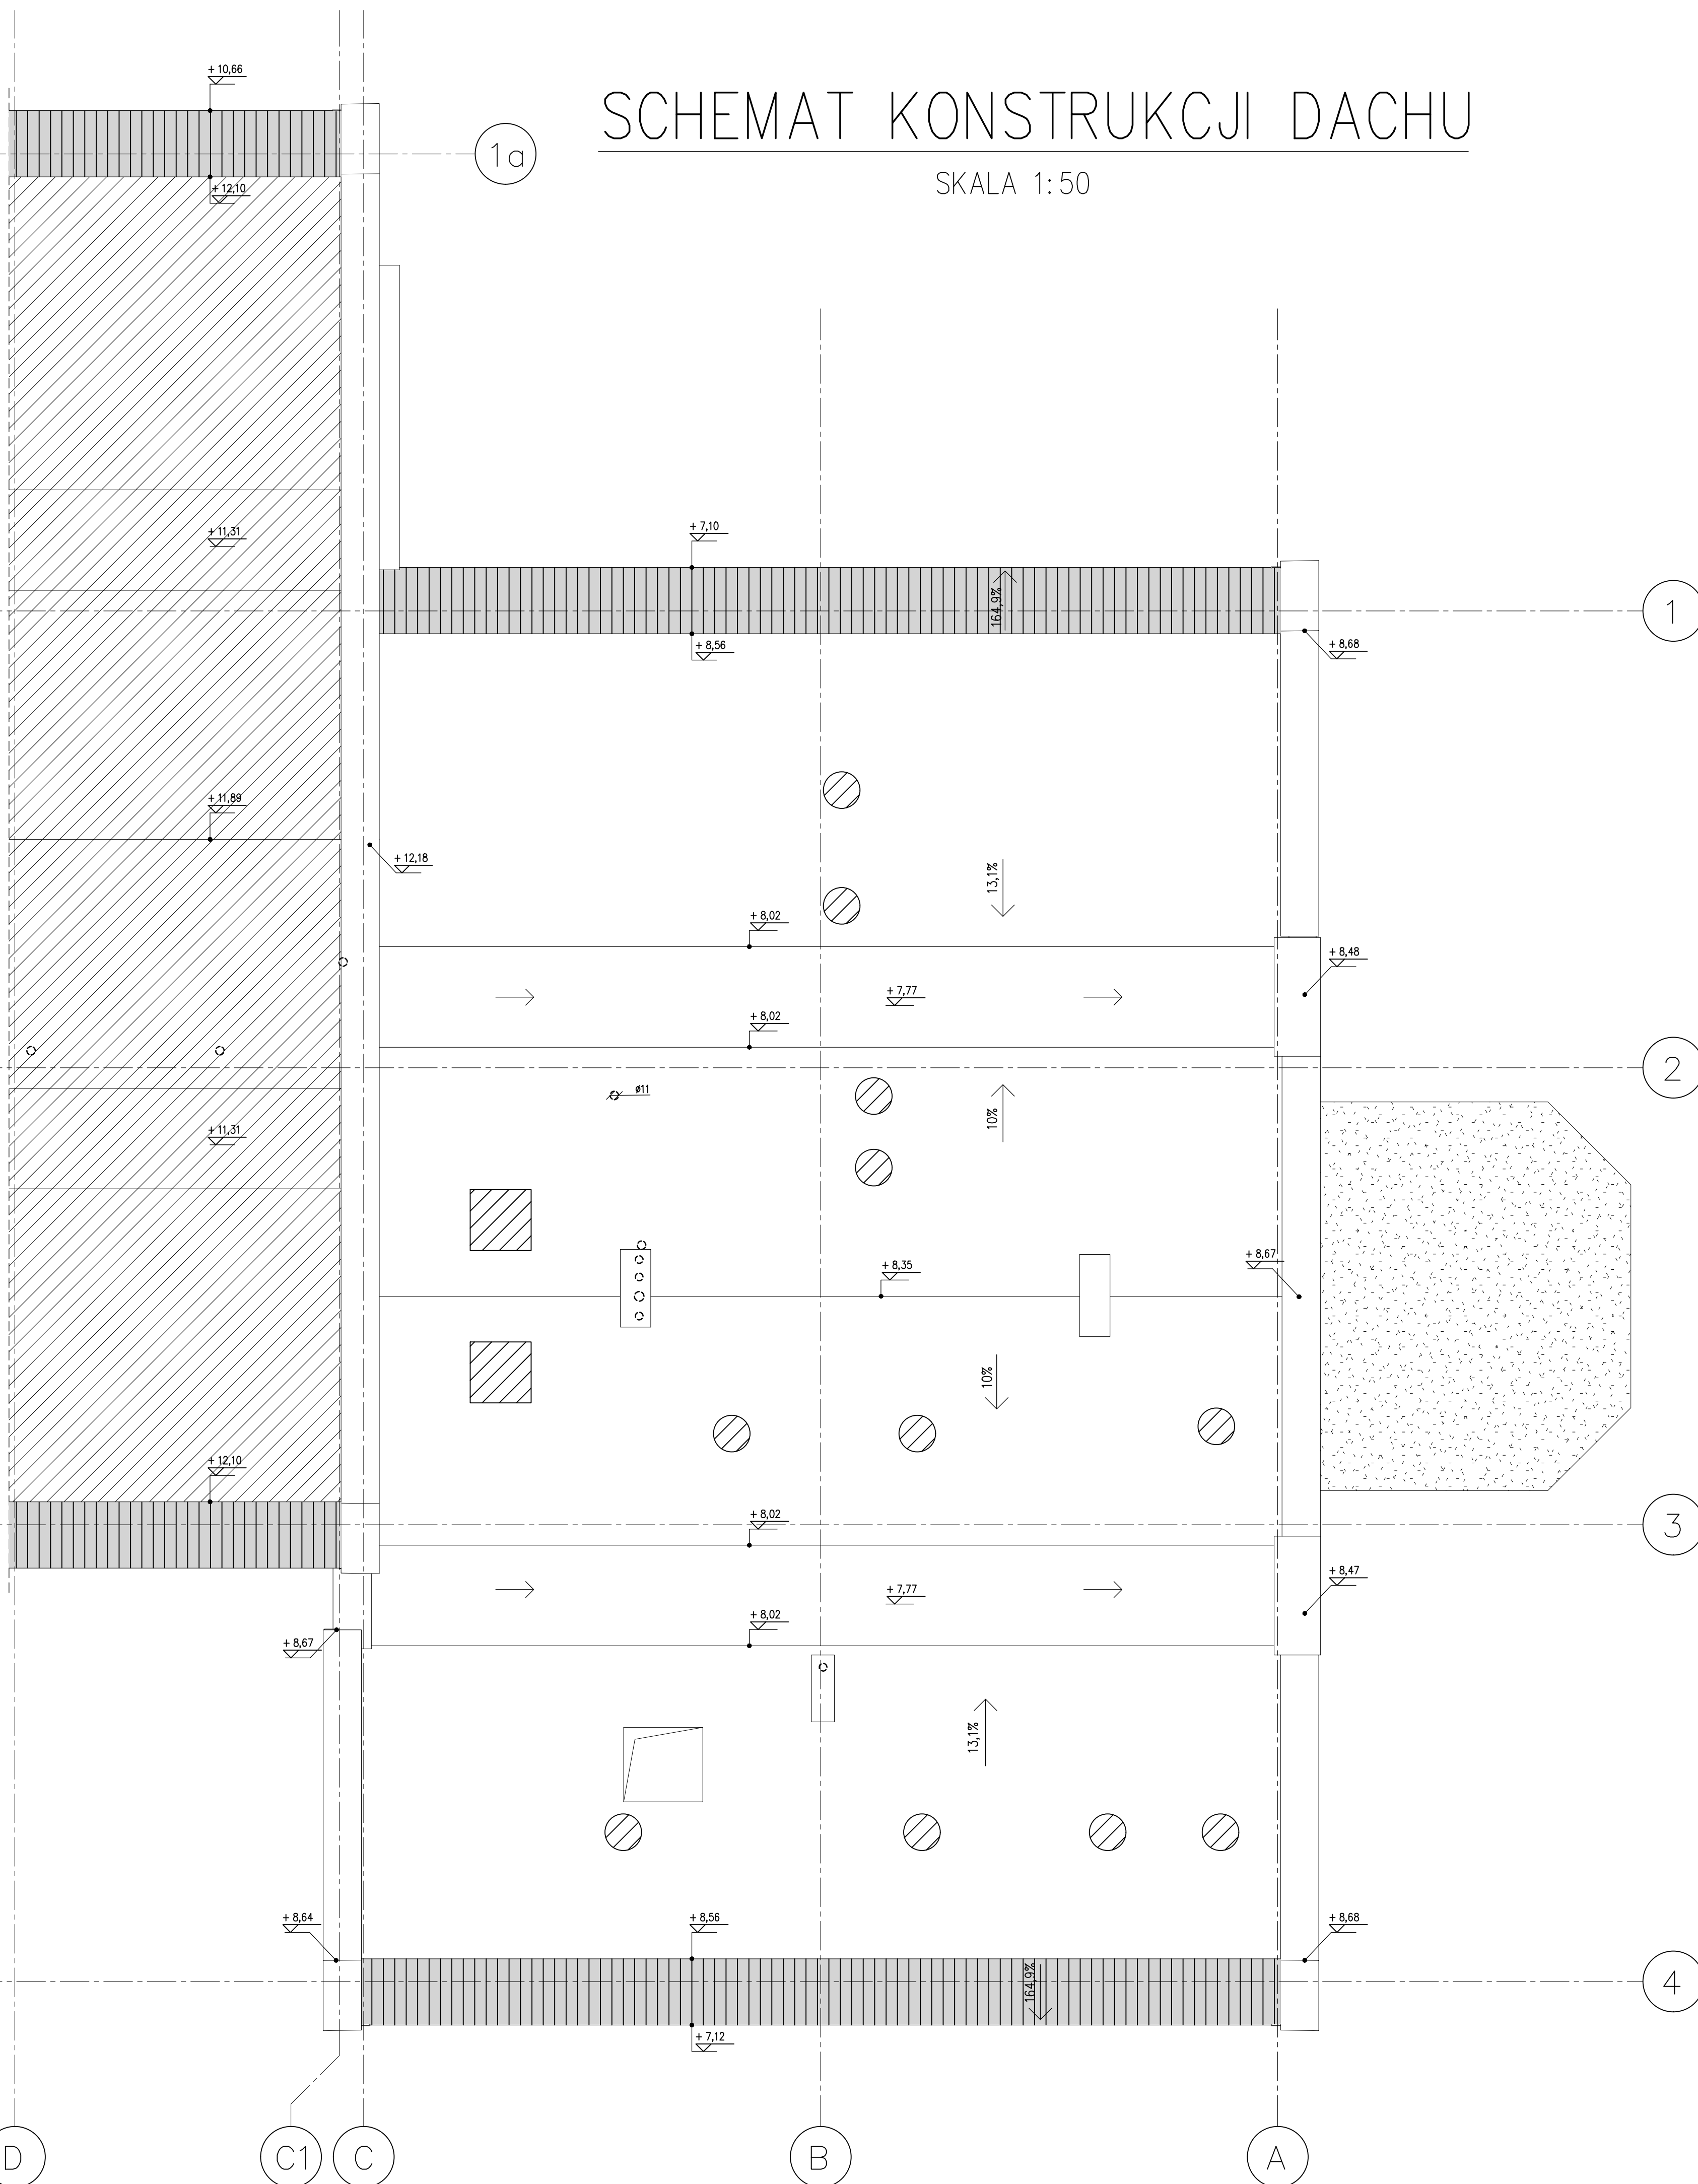

±0.00=81,50m n.p.m

## LEGENDA:

- KONSTRUKCJA ISTNIEJĄCA DACHU
- ELEMENTY DO WYBURZENIA
- NOWE ŚCIANY/ZAMUROWANE OTWORY
- NOWE/POWIEKSZONE OTWORY
- NOWE SCHODY
- OTWORY W STROPIE DO WYPEŁNIENIA

## UWAGI:

- ROZPATRYWAĆ Z PROJEKTEM ARCHITEKTURY ORAZ INNYMI OPRACOWANAMI BRANŻOWYMI
- ROZPATRYWAĆ ŁĄCZNIE Z OPISEM TECHNICZNYM
- W PRZYPADKU STWIERDZENIA KOLIZJI I NIEŚCISŁOŚCI PRZYJĘTE ROZWIĄZANIA KONSULTOWAĆ Z PROJEKTANTAMI
- ZASTOSOWANE MATERIAŁY ORAZ JAKOŚĆ I SPOSÓB PROWADZENIA PRAC MUSZĄ ZACHOWAĆ ZGODNOŚĆ Z WYTYCZNYMI PROJEKTOWYMI, WYMAGANIAM I OBOWIĄZUJĄCYCH NORM ORAZ PRZEPISÓW BHP.
- WSZYSTKIE WYMIARY SPRAWDZIĆ NA BUDOWIE
- WYMIARY STRZEMION ORAZ PRĘTÓW GIĘTYCH PODANO OD STRONY ZEWNĘTRZNEJ
- WSZYSTKIE OTWORY, PRZEJŚCIA I BRUZYDY INSTALACYJNE WG PROJEKTÓW BRANŻOWYCH.
- W PRZYPADKU UJAWNIEŃ PODCZAS ROBÓT BUDOWLANYCH ELEMENTÓW KONSTRUKCJI W ZŁYM STANIE TECHNICZNYM NALEŻY SKONSULTOWAĆ TO Z PROJEKTANTAMI.

NAZWA ZAMIERZENIA BUDOWLANEGO	PRZEBUDOWA I ROZBUDOWA BUDYNKU ZESPOŁU SZKOLNO-PRZEDSZKOLNEGO NR 19, W TYM NA POTRZEBY PORADNI PSYCHOLOGICZNO-PEDAGOGICZNEJ NR 8		
NAZWA I ADRES OBIEKTU BUDOWLANEGO	ZESPÓŁ SZKOLNO-PRZEDSZKOLNY NR 19 61-249 Poznań, os. Stare Żegrze 1 obręb 0006 Żegrze ark 35, nr działki 2		
PROJEKTOWAŁ	mgr inż. Joanna Klinga		DATA I PODPIS 2025-02-01
OPRACOWAŁ	mgr inż. Kornelia Wantoch-Rekowska		
TRZĘSC RYSUNKU	SCHEMAT KONSTRUKCJI DACHU		RYSUNEK NR K04
BRANŻA	STADIUM	INDEKS	DATA
konstrukcja	projekt wykonawczy	0513	2025-02-01
		SKALA	1:50