






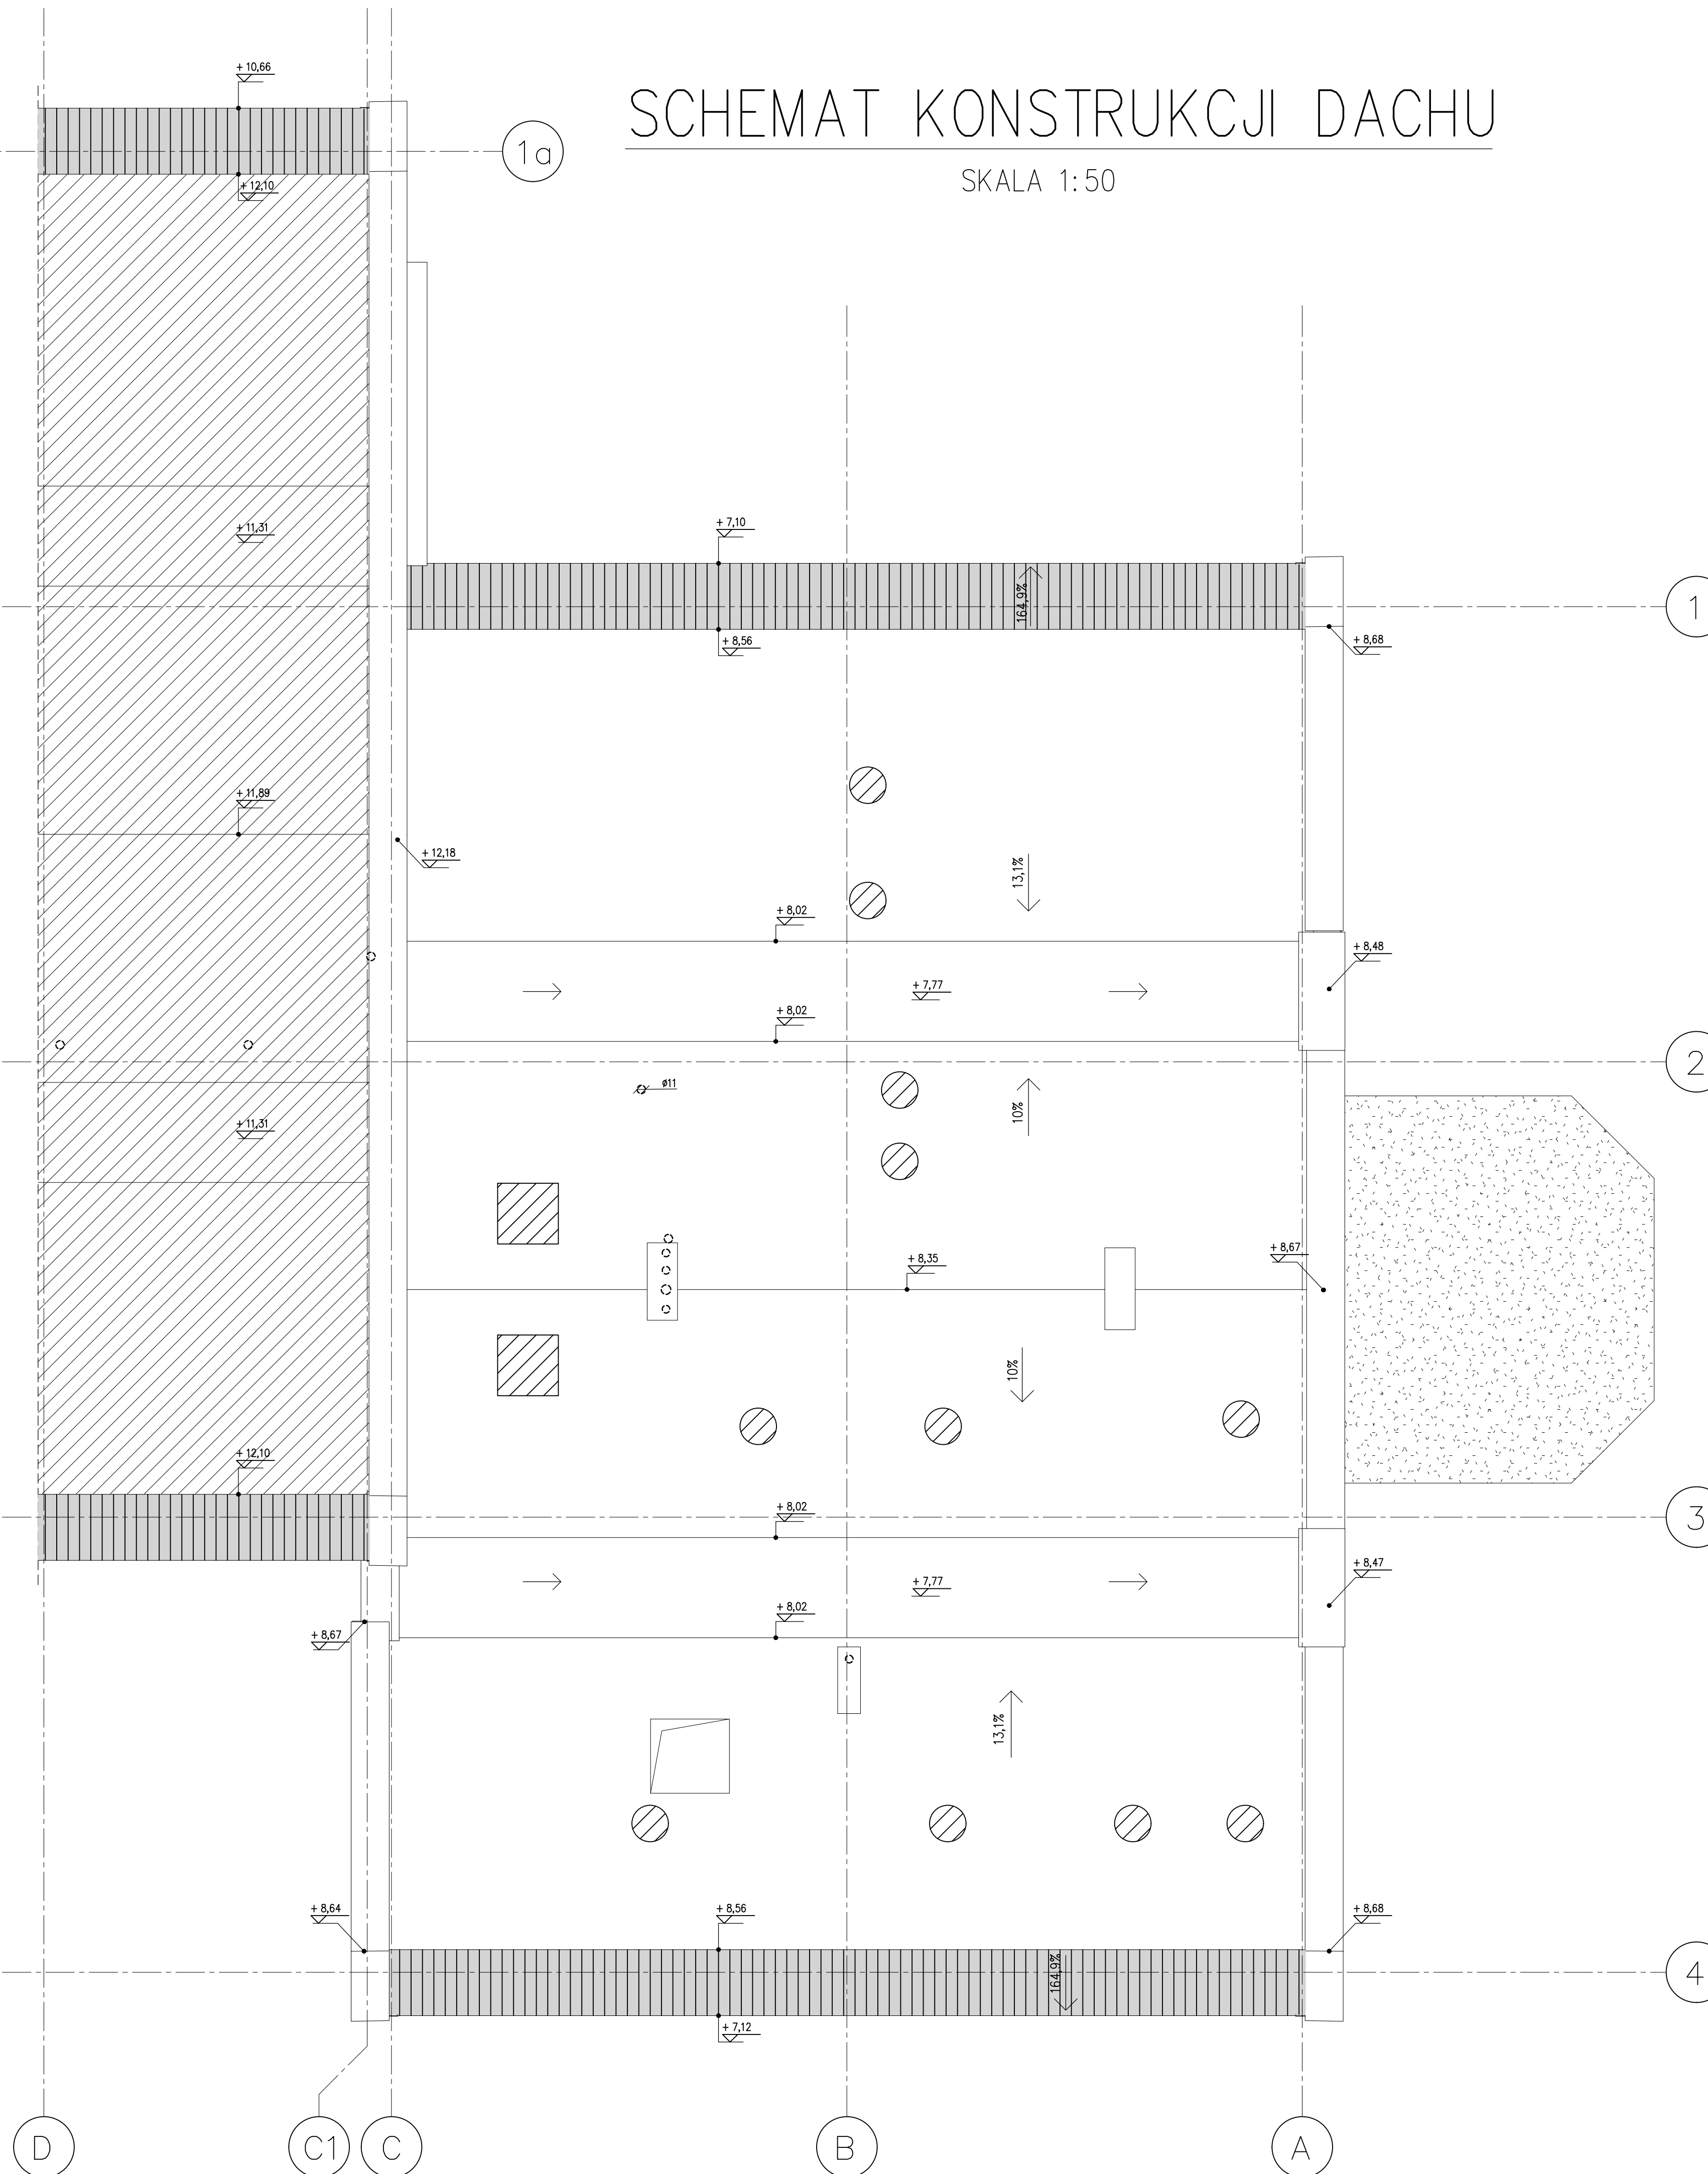

SCHEMAT KONSTRUKCJI DACHU

SKALA 1:50




$\pm 0.00 = 81,50\text{m n.p.m}$

LEGENDA:

- | | |
|---|-----------------------------------|
|  | - KONSTRUKCJA ISTNIEJĄCA DACHU |
|  | - ELEMENTY DO WYBURZENIA |
|  | - NOWE ŚCIANY/ZAMUROWANE OTWORY |
|  | - NOWE/POWĘKSZONE OTWORY |
|  | - NOWE SCHODY |
|  | - OTWORY W STROPIE DO WYPEŁNIENIA |

UWAGI:

1. ROZPATRYWAĆ Z PROJEKTEM ARCHITEKTURY ORAZ INNYMI OPACOWANIAM I BRANŻOWYMI
2. ROZPATRYWAĆ ŁĄCZNIE Z OPISEM TECHNICZNYM
3. W PRZYPADKU STWIERDZENIA KOLIZJI I NIEŚCISŁOŚCI PRZYJĘĆ ROZMAZANIA KONSULTOWAĆ Z PROJEKTANTAMI
4. ZASTOSOWAĆ MATERIAŁY ORAZ JAKOŚCI I SPOŚÓB PROWADZENIA PRAC MUSZĄ ZACHOWAĆ ZGODNOŚĆ Z WYTYCZNYMI PROJEKTOWYMI, WYMAGANIAM I OBOWIAZUJĄCYCH NORM ORAZ PRZEPISÓW BHP.
5. WSZYSTKIE WYMIARY SPRAWDZIĆ NA BUDOWIE
6. WYMIARY STRZEMION ORAZ PRĘTÓW GIĘTYCH PODANO OD STRONY ZEWNE TRZNEJ.
7. WSZYSTKIE OTWORY, PRZEJŚCIA I BRĘDZY INSTALACYJNE WG PROJEKTÓW BRANŻOWYCH.
8. W PRZYPADKU UJAWNIE NIA PODCZAS ROBÓT BUDOWLAN YCH ELEMENTÓW KONSTRUKC JI W ZŁYM STANIE TECHNICZNYM NALEŻY SKONSULTOWAĆ TO Z PROJEKTANTAMI.

NAZWA ZAMIERZENIA BUDOWLANEGO		PRZEBUDOWA I ROZBUDOWA BUDYNKU ZESPOŁU SZKOLNO-PRZEDSZKOLNEGO NR 19, W TYM NA POTRZEBY PORADNI PSYCHOLOGICZNO-PEDAGOGICZNEJ NR 8			
NAZWA I ADRES OBIEKTU BUDOWLANEGO		ZESPÓŁ SZKOLNO-PRZEDSZKOLNY NR 19 61-249 Poznań, os. Stare Żegrze 1 obręb 0006 Żegrze ark 35, nr działki 2			
 MICHAŁOWSKI STASZEWSKI ARCHITEKCI 61-501 Poznań, ul. Dąbrowski 2/4 tel/fax 61-6497394 msa.net.pl					
PROJEKTOWAŁ		mgr inż. Joanna Klinga		UPRAWNIENIA NR WPK/0264/POOK/13 UPRAWNIENIA DO PROJEKTOWANIA BEZ OGRANICZEŃ W SPECJALNOŚCI KONSTRUKCYJNEJ	
OPRACOWAŁ		mgr inż. Kornelia Wantoch-Rekowska		DATA I PODPIS 2025-02-01	
TREŚĆ RYSUNKU		SCHEMAT KONSTRUKCJI DACHU			RYSUNEK NR
BRANŻA	STADIUM	INDEKS	DATA	SKALA	K04
konstrukcja	projekt techniczny	0513	2025-02-01	1:50	