



Łączy Arkusz 1.2

 

- Branża sanitarna**
- proj. kanalizacja deszczowa – Gestor ZDM
 - proj. kanalizacja deszczowa – Gestor ZTM
 - proj. kanalizacja deszczowa – c.d. wg opracowania TOM IV.1.2 SIECI SANITARNE – KANALIZACJA DESZCZOWA Cz. 2: Przedłużenie ul. Pleszewskiej
 - × × × – likwidacja istn. kanalizacji deszczowej
 - proj. wpust uliczny

| | | |
|-----|-------|----------------------|
| D18 | 66,24 | Rzędna terenu |
| | 64,59 | Rzędna dna włączenia |
| | 63,79 | Rzędna dna |

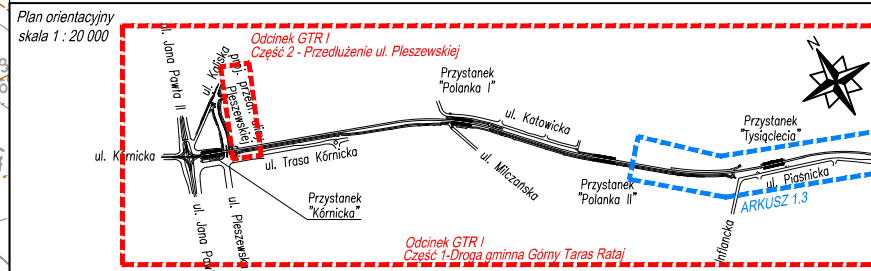

| | | | |
|--|--|---|--|
| Zamawiający: Miasto Poznań Plac Kolegiacki 17, 61-641 Poznań | | Inwestor: Poznańskie Inwestycje Miejskie Sp. z o.o. Plac Wolny Ludów 2, 61-831 Poznań | |
| Wykonawca: BPK POZNAŃ Biurowo Projektowe Komunikacji w Poznaniu Sp. z o.o. ul. Tadeusza Kościuszki 68, 61-801 Poznań | | Projektant: Robert Zawacka Sanitarna | |
| Nazwa obiektu budowlanego: Rozbudowa drogi gminnej - Górny Taras Rataj na odcinku od ul. Karłowicza do os. Lecha wraz z budową przedłużenia ulicy Pleszewskiej na odcinku od skrzyżowania z ul. Zygmunta Warczyńskiego do skrzyżowania ulic Karłowicza - Polanka (włącznie ze skrzyżowaniem) wraz z rozbudową ul. Karłowicza na odcinku od ul. Polanka do ul. Jana Pawła II w ramach zadania "Przebudowa trasy tramwajowej: Karłowicza - os. Lecha - rondo Zagrze wraz z budową odcinka trasy od ronda Zagrze do ul. Unii Lubelskiej" | | Stan: PROJEKT BUDOWLANY PRZEDŁOŻENIE ARCHYTEKTONICZNO-BUDOWLANY | |
| Adres: Województwo wielkopolskie, miasto Poznań, ul. Karłowicza, Zygmunta Warczyńskiego, Jana Pawła II, Karłowicza, Polanka, Pleszewska, Zygmunta Warczyńskiego, Karłowicza, Polanka, Pleszewska, Karłowicza, Polanka | | Skala: 1:500 | |
| Tytuł rysunku: PLAN SYTUACYJNY ODWODNIENIE UKŁADU DROGOWO-TOROWEGO | | Data: listopad 2017 | |
| Nr tomu: TOM IV.1.1 | | Nr umowy: RU-66/PIM/15/TP/XI | |
| Projektant: Robert Zawacka | | Projektant: Ewa Zawacka | |
| Sprawdzący: Rafał Kubiak | | Sprawdzący: Sanitarna | |
| Nazwa tomy: SIECI SANITARNE - KANALIZACJA DESZCZOWA. Cz.1: Droga gminna Górny Taras Rataj | | Nazwa tomy: MAZ/0351/POOS/11 | |
| Imię i Nazwisko: Robert Zawacka | | Imię i Nazwisko: Sanitarna | |
| Branża: Sanitarna | | Branża: MAZ/0350/POOS/11 | |
| Nr uprawnień: MAZ/0351/POOS/11 | | Nr uprawnień: MAZ/0350/POOS/11 | |
| Podpis: [Signature] | | Podpis: [Signature] | |