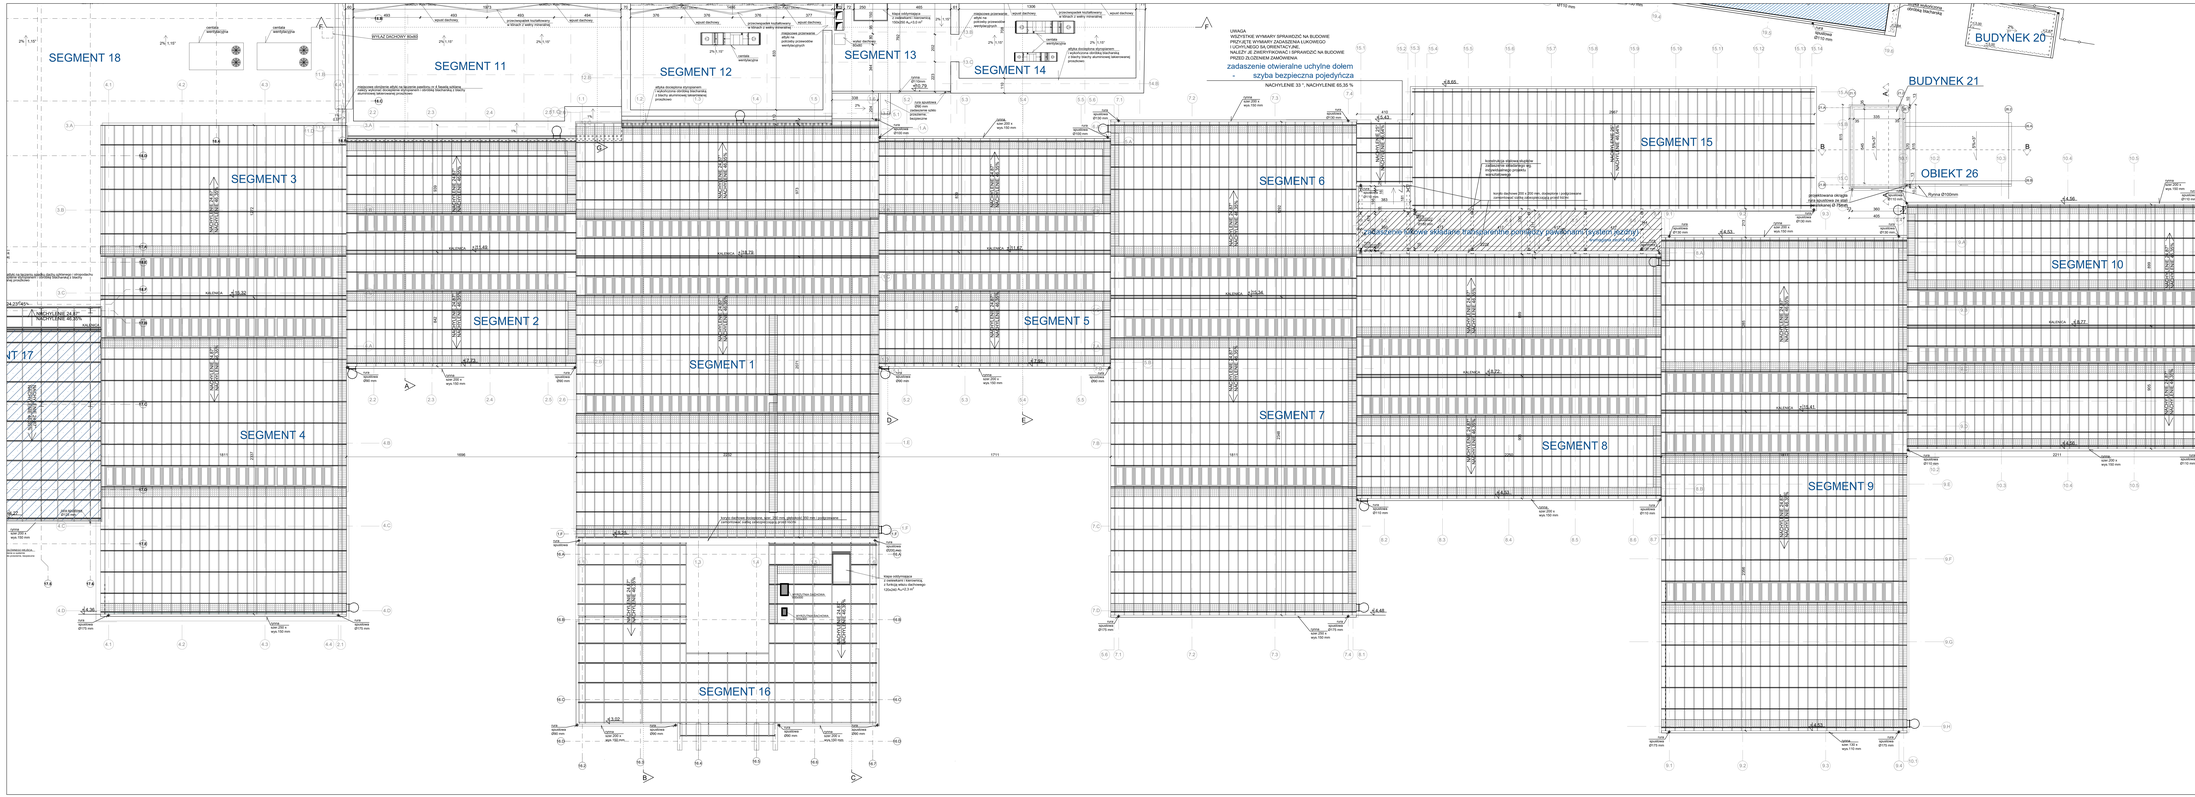
SEGMENT 18
SEGMENT 11
SEGMENT 12
SEGMENT 13
SEGMENT 14
SEGMENT 15
BUDYNEK 20
BUDYNEK 21
OBIEKT 26
SEGMENT 3
SEGMENT 6
SEGMENT 10
SEGMENT 2
SEGMENT 5
SEGMENT 1
SEGMENT 7
SEGMENT 8
SEGMENT 9
SEGMENT 4
SEGMENT 16
UWAGA
WSZYSTKIE WYMIARY SPRAWDZIĆ NA BUDOWIE
PRZYJĘTE WYMIARY ZADASZENIA UKOŚNEGO
I UCHYLNEGO SĄ ORIENTACYJNE
NALEŻY JE ZWERYFIKOWAĆ I SPRAWDZIĆ NA BUDOWIE
PRZED SKŁONIENIEM ZAMÓWIENIA
zadaszenie obwieralne uchylne dołem
- szyba bezpieczna pojedyńcza
NACHYLENE 33 °, NACHYLENE 65,35 %
NACHYLENE 24,5°
NACHYLENE 65,35%
NACHYLENE 33°
NACHYLENE 65,35%