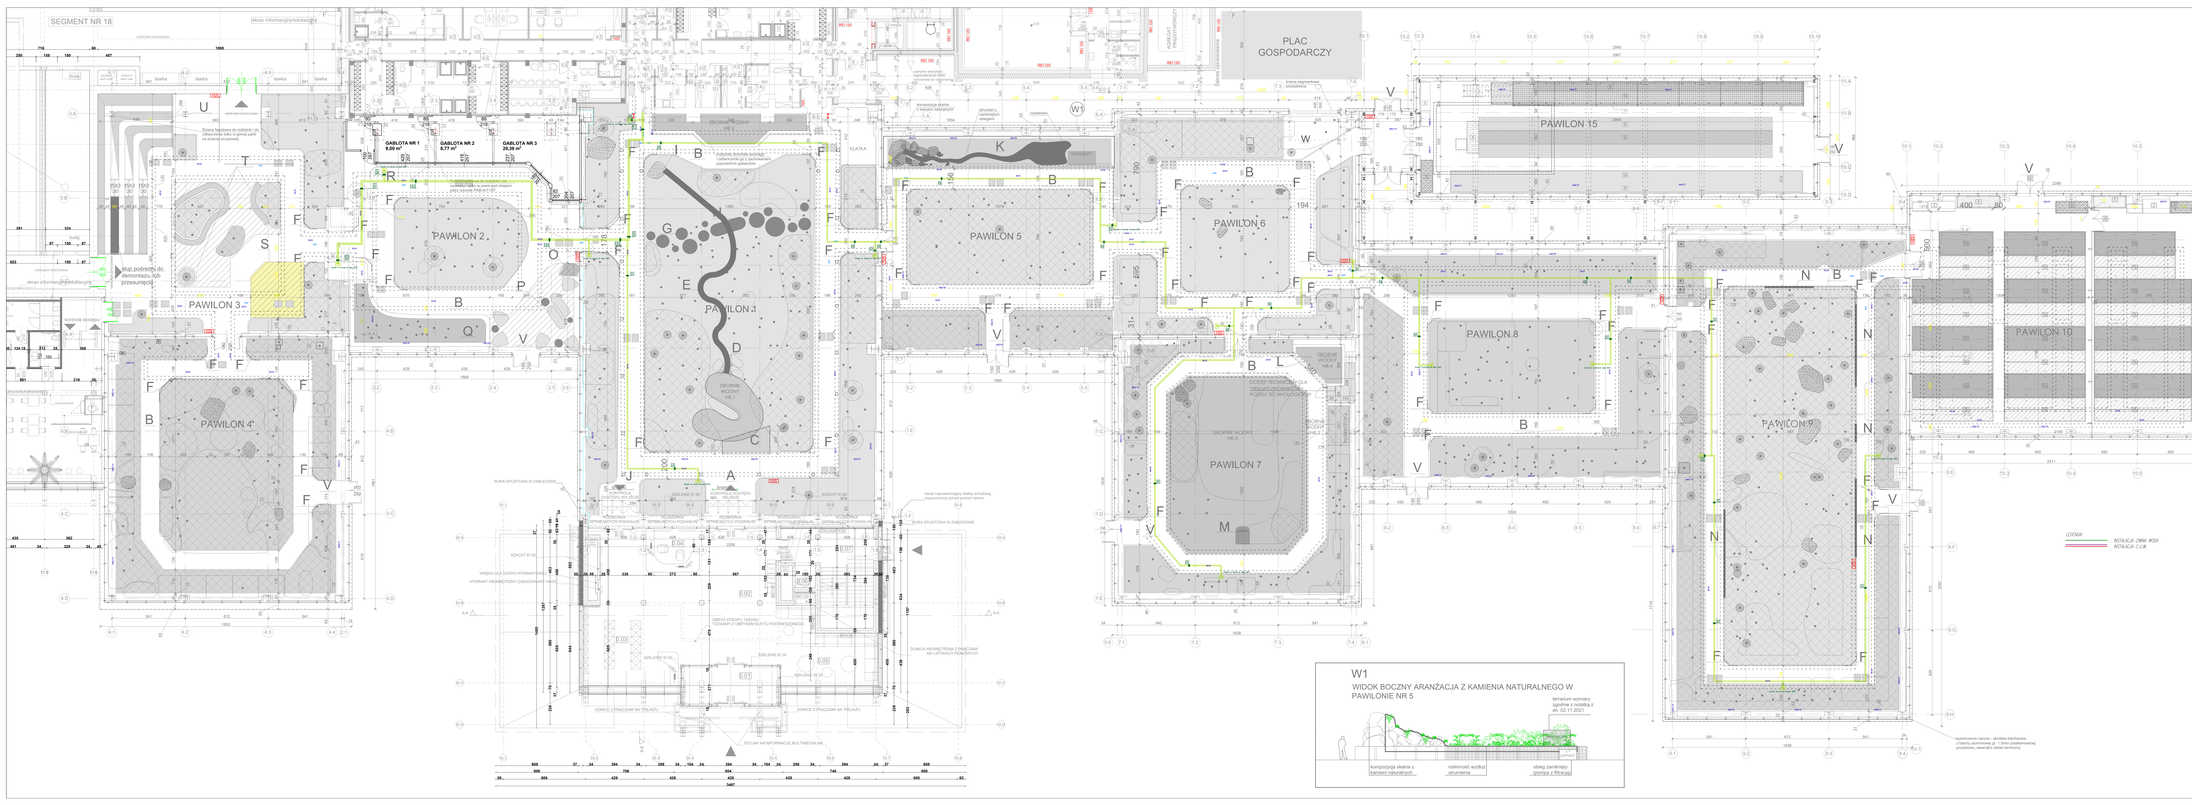
SEGMENT NR 18
PAWILON 1
PAWILON 2
PAWILON 3
PAWILON 4
PAWILON 5
PAWILON 6
PAWILON 7
PAWILON 8
PAWILON 9
PAWILON 10
PAWILON 15
PLAC GOSPODARCZY
GABLOTA NR 1 9,20 m²
GABLOTA NR 2 8,71 m²
GABLOTA NR 3 23,28 m²
ZBIORNIK WODY NR 1
ZBIORNIK WODY NR 2
ZBIORNIK WODY NR 3
ZBIORNIK WODY NR 4
KLATKA
SZACHT ES 01
SZACHT ES 02
SZACHT ES 03
SZACHT ES 04
SZACHT ES 05
SZACHT ES 06
SZACHT ES 07
SZACHT ES 08
SZACHT ES 09
SZACHT ES 10
SZACHT ES 11
SZACHT ES 12
SZACHT ES 13
SZACHT ES