


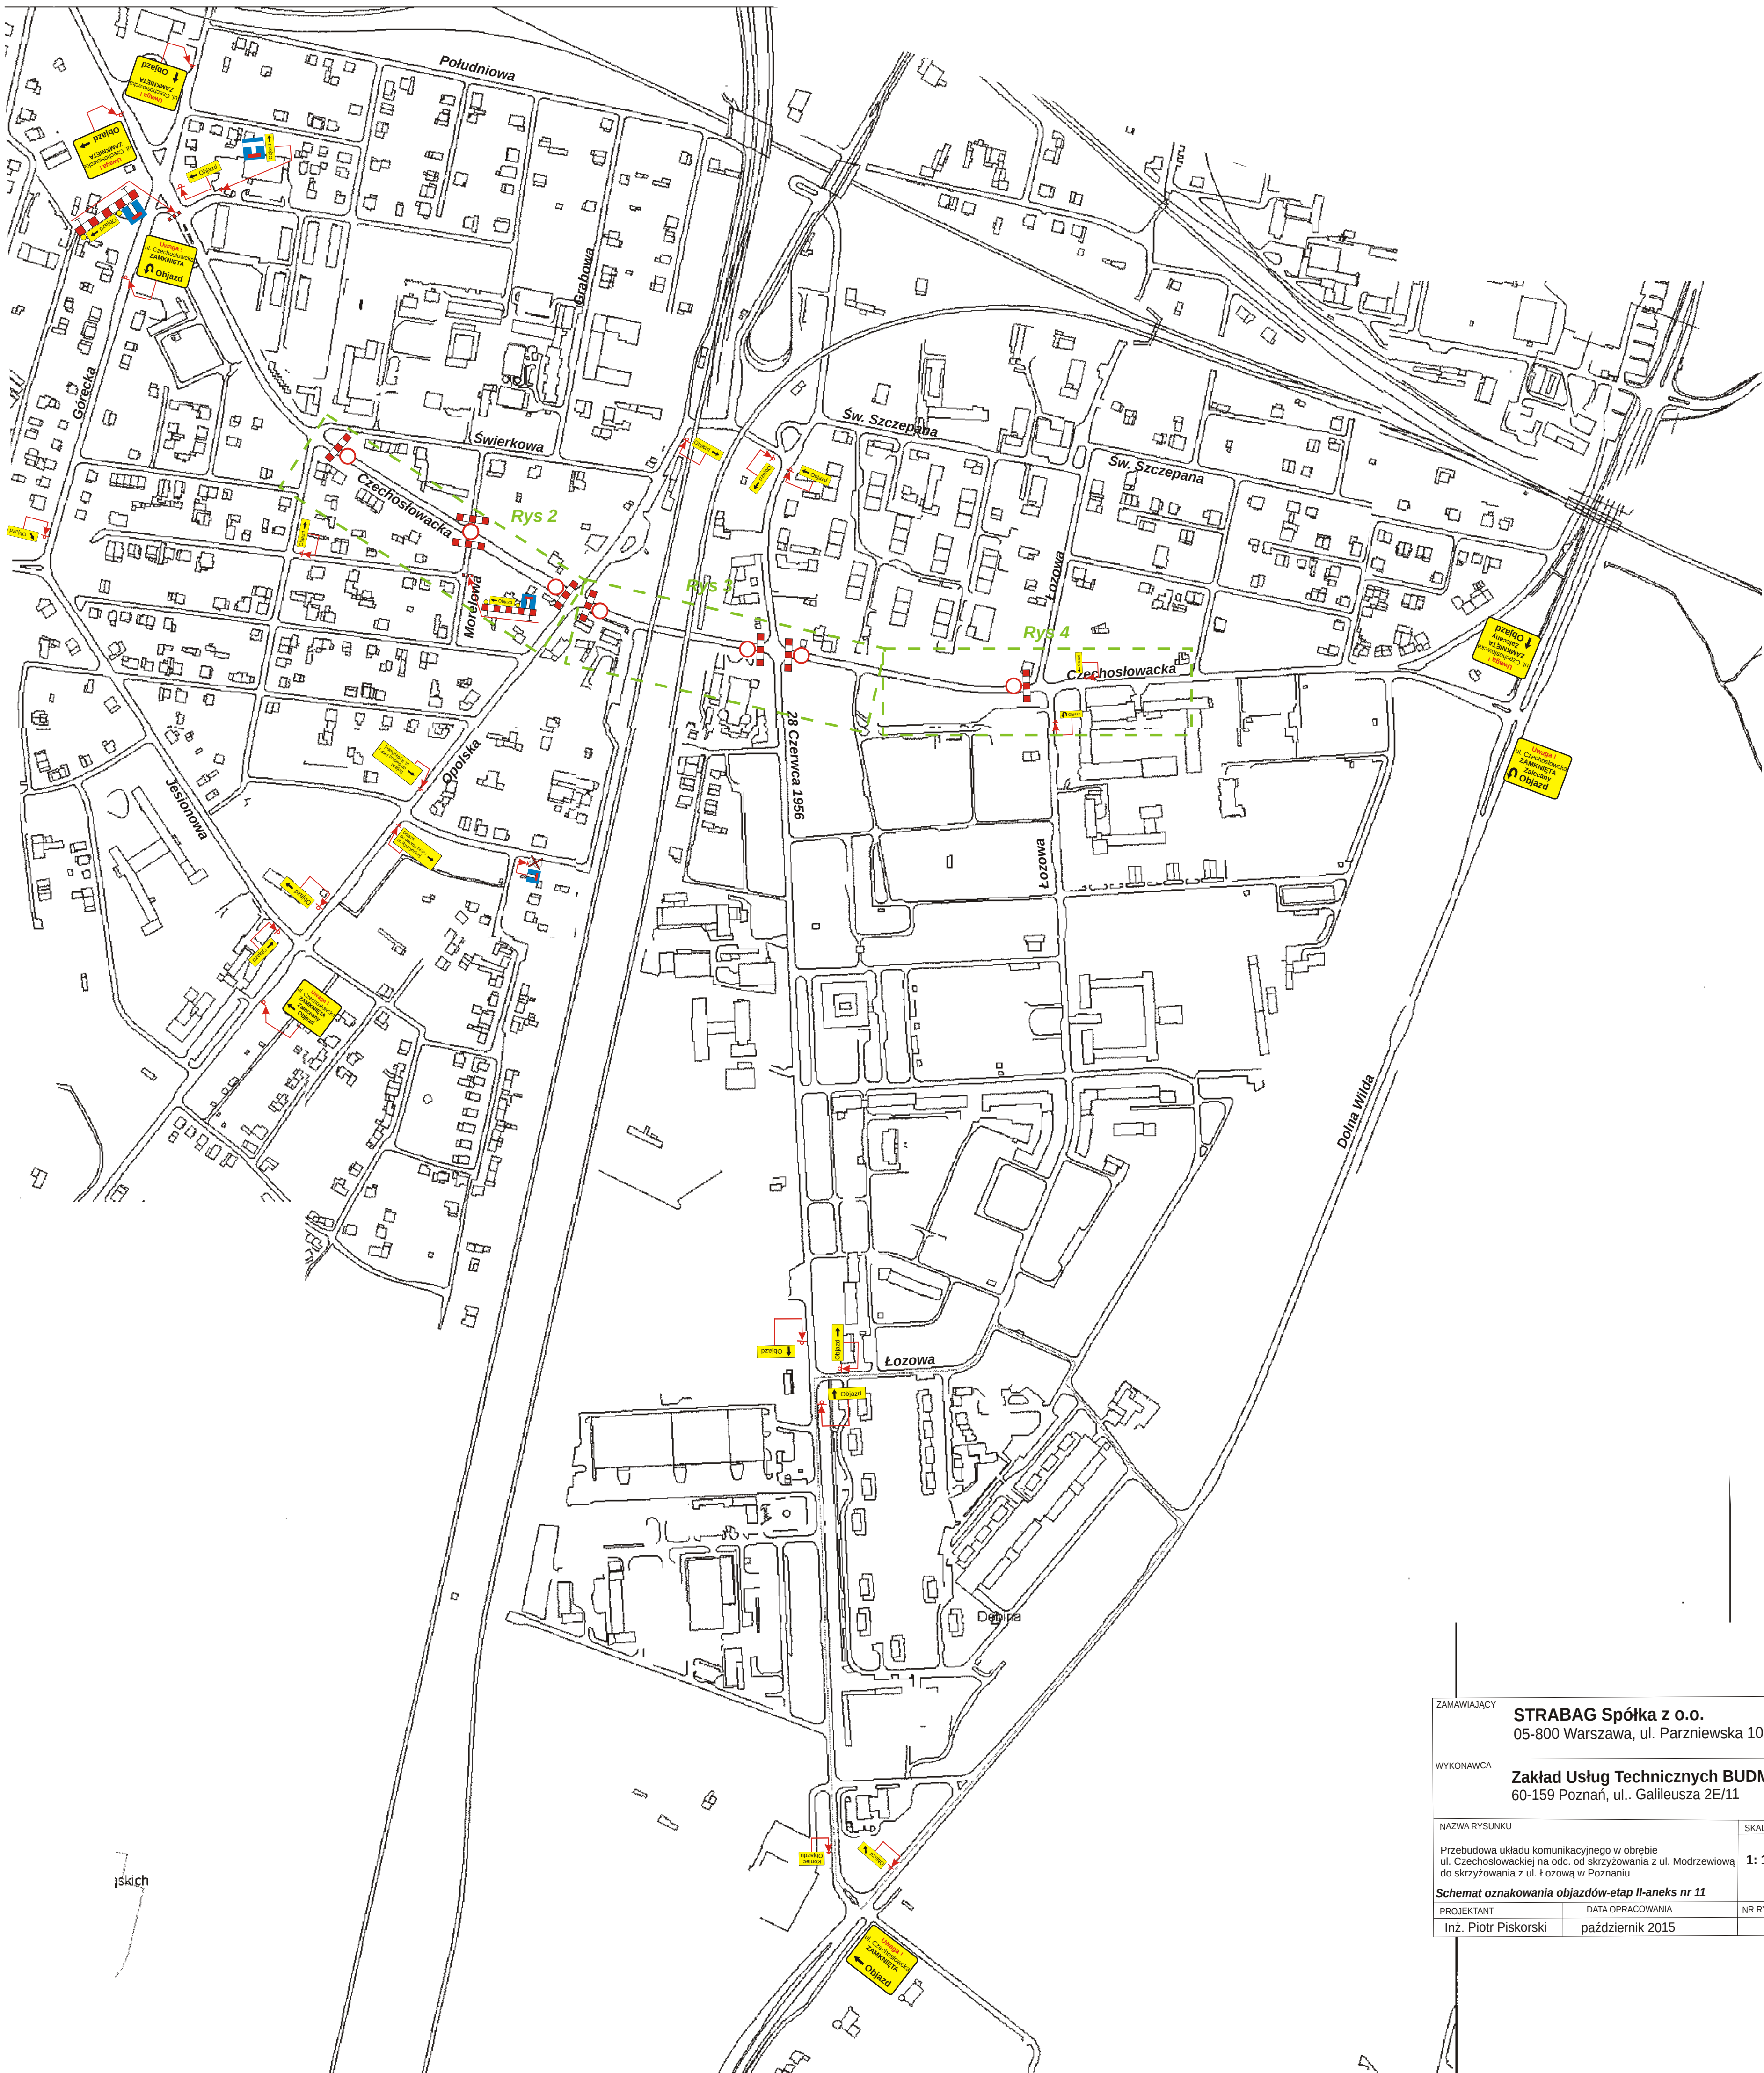

ZAMAWIAJĄCY		STRABAG Spółka z o.o. 05-800 Warszawa, ul. Parzniewska 10	
WYKONAWCA		Zakład Usług Technicznych BUDMAL 60-159 Poznań, ul. Galileusza 2E/11	
NAZWA RYSUNKU		SKALA	
Przebudowa układu komunikacyjnego w obrębie ul. Czechosłowackiej na odc. od skrzyżowania z ul. Modrzewiową do skrzyżowania z ul. Łozową w Poznaniu		1: 15000	
Schemat oznakowania objazdów-etap II-aneks nr 11			
PROJEKTANT	DATA OPRACOWANIA	NR RYS.	
Inż. Piotr Piskorski	październik 2015	9	