


RZUT PRZYZIEMIA

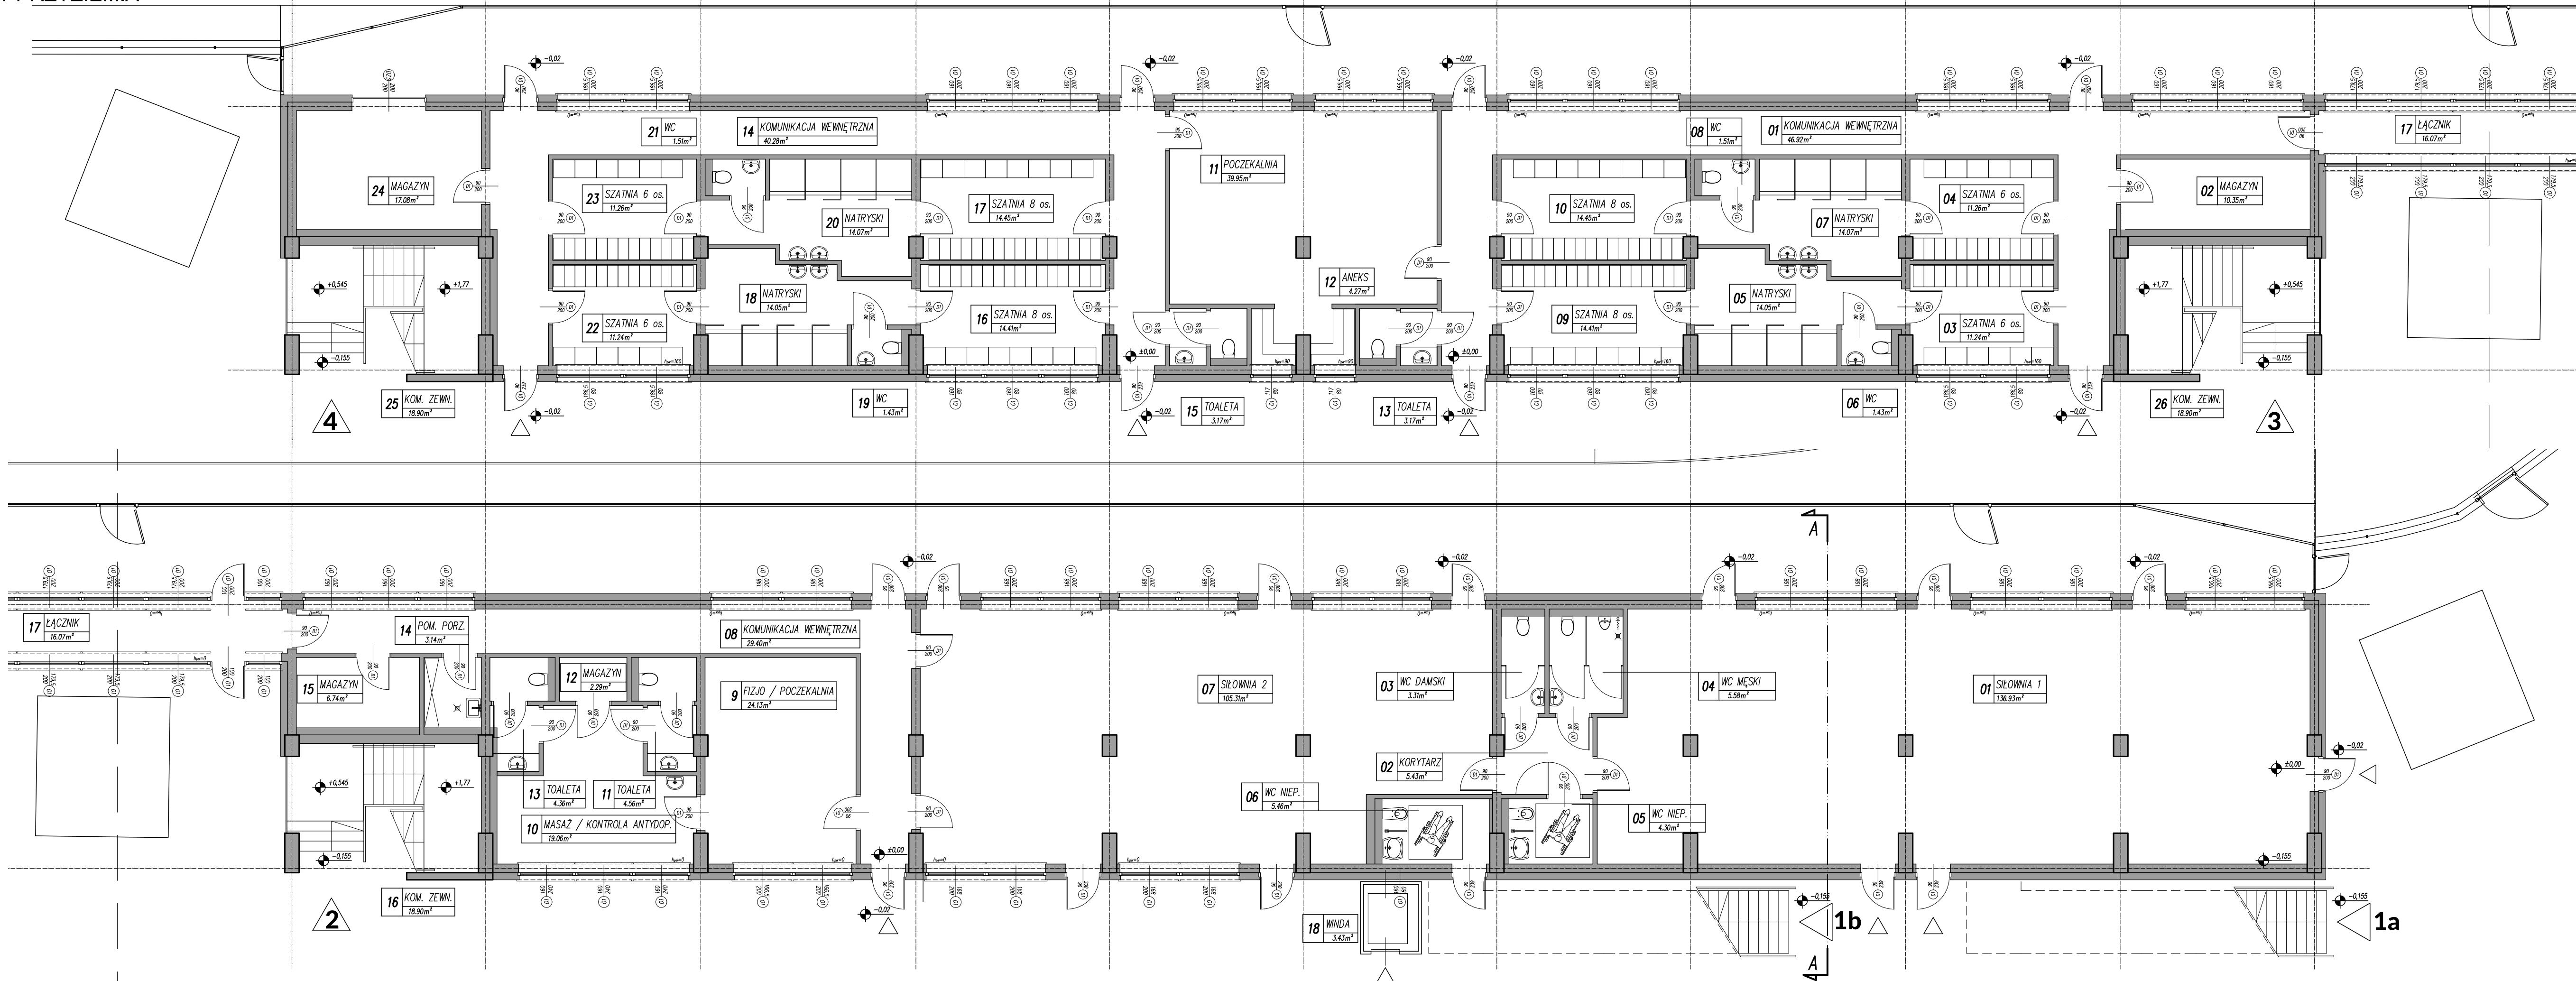

ZESTAWIENIE POMIESZCZEŃ – BUDYNEK 34		
lp.	NAZWA POM.	POW.m <sup>2</sup>
01	KOMUNIKACJA WEWNĘTRZNA	46,92
02	MAGAZYN	10,35
03	SZATNIA 6 OS.	11,24
04	SZATNIA 6 OS.	11,26
05	NATRYSKI	14,07
06	WC	1,43
07	NATRYSKI	14,05
08	WC	1,51
09	SZATNIA 8 OS.	14,41
10	SZATNIA 8 OS.	14,45
11	POCZEKALNIA	39,95
12	ANEKS	4,27
13	TOALETA	3,17
14	KOMUNIKACJA WEWNĘTRZNA	40,28
15	TOALETA	3,17
16	SZATNIA 8 OS.	14,41
17	SZATNIA 8 OS.	14,45
18	NATRYSKI	14,05
19	WC	1,43
20	NATRYSKI	14,07
21	WC	1,51
22	SZATNIA 6 OS.	11,24
23	SZATNIA 6 OS.	11,26
24	MAGAZYN	17,08
25	KOMUNIKACJA ZEWNĘTRZNA	18,90
26	KOMUNIKACJA ZEWNĘTRZNA	18,90
POWIERZCHNIA RAZEM		367,83

ZESTAWIENIE POMIESZCZEŃ – BUDYNEK 12		
lp.	NAZWA POM.	POW.m <sup>2</sup>
01	SIŁOWNIA 1	136,93
02	KORYTARZ	5,43
03	WC DAMSKI	3,31
04	WC MĘSKI	5,58
05	WC NIEPEŁNOSPRAWNY	4,30
06	WC NIEPEŁNOSPRAWNY	5,46
07	SIŁOWNIA 2	105,31
08	KOMUNIKACJA WEWNĘTRZNA	29,40
09	FIZJOTERAPIA – POCZEKALNIA	24,13
10	MASAŻ – KONTROLA ANTYPINGOWA	19,06
11	TOALETA	4,56
12	MAGAZYN	2,29
13	TOALETA	4,36
14	POMIESZCZENIE PORZĄDKOWE	3,14
15	MAGAZYN	6,74
16	KOMUNIKACJA ZEWNĘTRZNA	18,09
17	ŁĄCZNIK	16,07
18	WINDA	3,43
19	POMIAR CZASU	17,84
20	REŻYSERKA	19,89
POWIERZCHNIA RAZEM		435,32

INWESTOR	MIASTO POZNAŃ - POZNANSKIE OŚRODKI SPORTU I REKREACJI UL. JANA SPYCHALSKIEGO 34 61-553 POZNAŃ		
ADRES OBIEKTU	STADION LEKKOATLETYCZNY UL. WARMIŃSKA 1 60-628 POZNAŃ Dz. nr 18/2, OBRĘB 0020 GOŁĘCIN		
<b>ERMS</b> Kamila Karłowska			
ERMS PLUS Kamila Karłowska biuro: ul. Zmarłychwstańców 8a/2, 61-501 Poznań tel: 61 223 0589, fax: 61 641 7302			
IMIĘ I NAZWISKO	UPRAWNIENIA	PODPIS	
ARCHITEKTURA	mgr inż. arch. Piotr JASINIAK	7131/45/P/2000	
PROJEKT	Krzysztof KARŁOWSKI		
KOORDYNACJA	mgr inż. Kamila KARŁOWSKA		SKALA
TEMAT	TRYBUNA PRZY STADIONIE GŁÓWNYM		
FAZA	KONCEPCJA		1:100
TRZĘSC	RZUT PRZYZIEMIA		NR RYSUNKU
DATA	30 CZERWCA 2020r.	NUMER	0 03 36
			02