


ELEWACJA WSCHODNIA

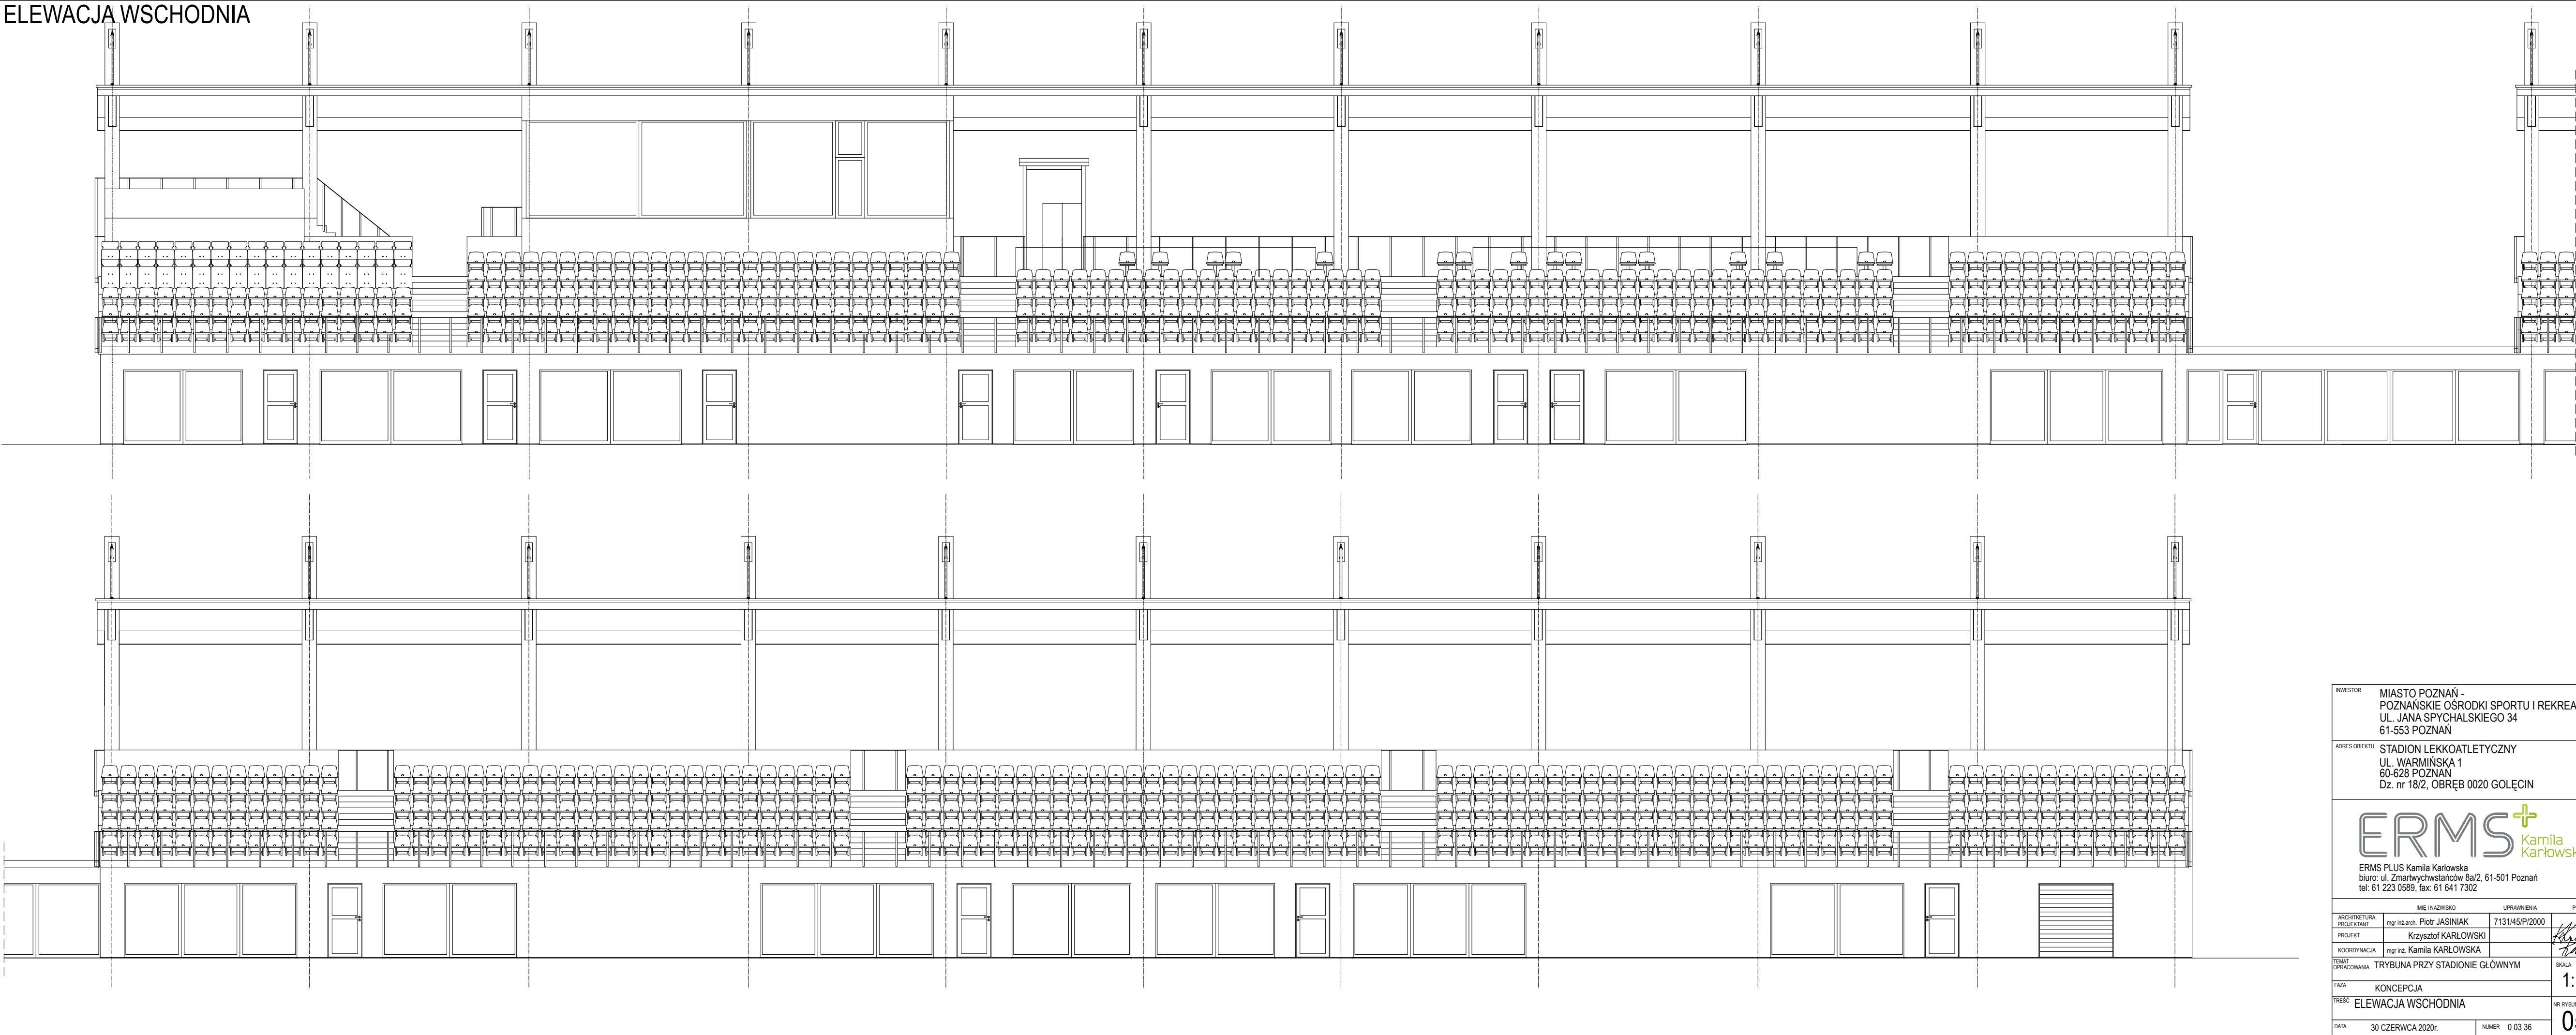

INWESTOR

MIASTO POZNAŃ -
POZNAŃSKIE OŚRODKI SPORTU I REKREACJI
UL. JANA SPYCHAŁSKIEGO 34
61-553 POZNAŃ

ADRES OBIEKTU

STADION LEKKOATLETYCZNY
UL. WARMIŃSKA 1
60-628 POZNAŃ
Dz. nr 18/2, OBRĘB 0020 GOŁĘCIN

ERMS+
Kamila Karłowska

ERMS PLUS Kamila Karłowska
biuro: ul. Zmartwychwstańców 8a/2, 61-501 Poznań
tel: 61 223 0589, fax: 61 641 7302

IMIĘ I NAZWISKO		UPRAWNIENIA	PODPIŚ
ARCHITECTURA	mgr inż. arch. Piotr JASINIAK	7131/45/P/2000	
PROJEKT	Krzysztof KARŁOWSKI		
KOORDYNACJA	mgr inż. Kamila KARŁOWSKA		
TEMAT	TRYBUNA PRZY STADIONIE GŁÓWNYM		
FAZA	KONCEPCJA		SKALA 1:100
TREŚĆ	ELEWACJA WSCHODNIA		
DATA	30 CZERWCA 2020r.	NUMER	0 03 36

NR RYSUNKU
05