


ELEWACJA ZACHODNIA

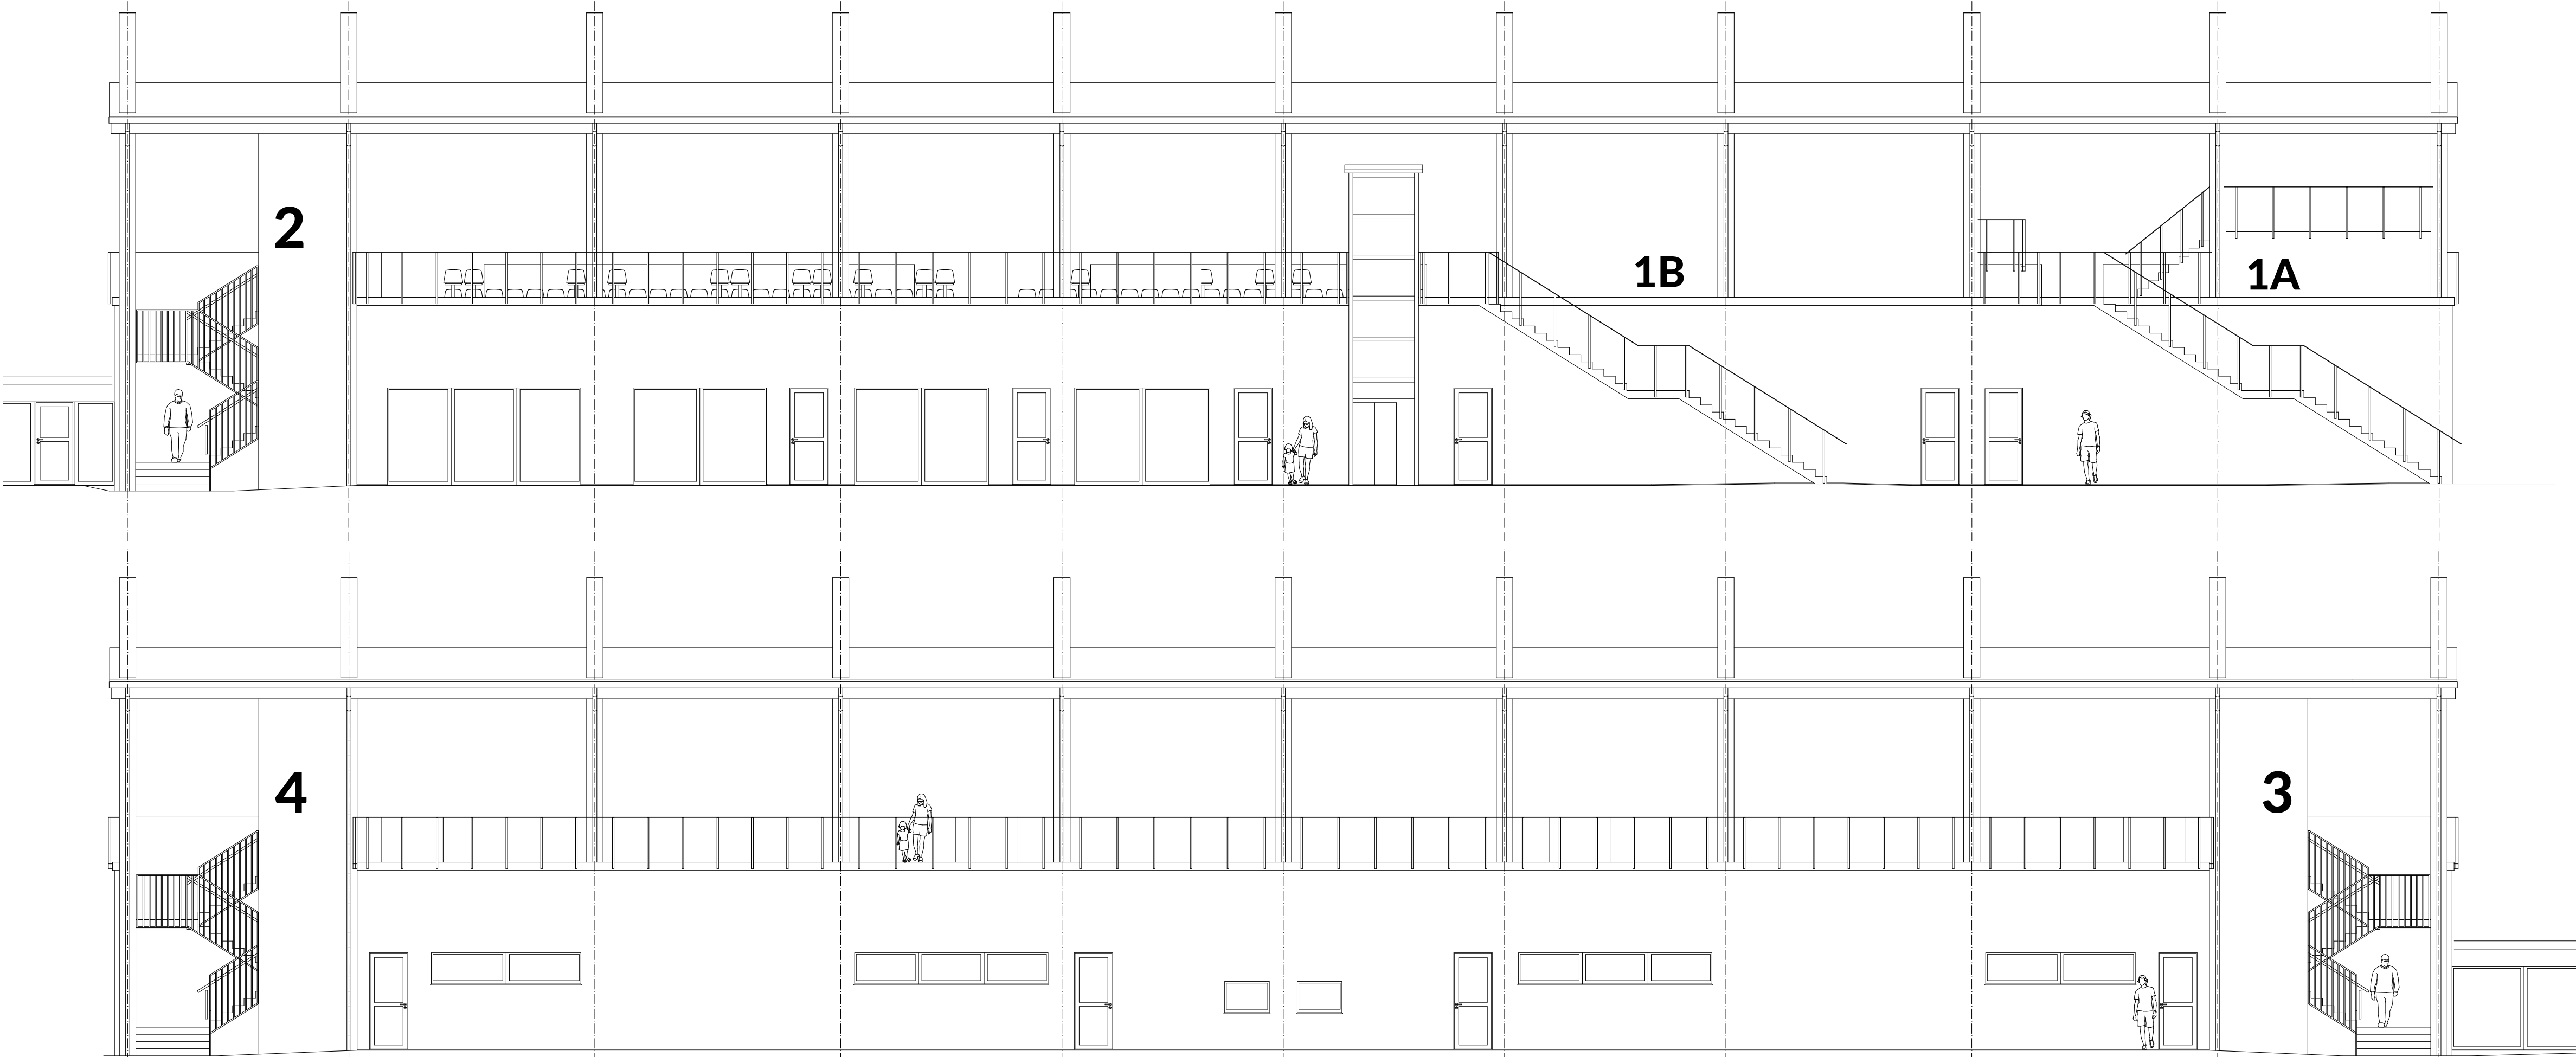

INWESTOR	MIASTO POZNAN - POZNANSKIE OSRODKI SPORTU I REKREACJI UL. JANA SPYCHALSKIEGO 34 61-553 POZNAN		
ADRES OBIEKTU	STADION LEKKOATLETYCZNY UL. WARMIŃSKA 1 60-628 POZNAN Dz. nr 18/2, OBRĘB 0020 GOŁĘCIN		
<div>ERMS+ ERMS PLUS Kamila Karłowska biuro: ul. Zmartwychwstańców 8a/2, 61-501 Poznań tel: 61 223 0589, fax: 61 641 7302</div> <div>Kamila Karłowska</div>			
IMIĘ I NAZWISKO		UPRAWNIENIA	PODPIS
ARCHITEKTURA PROJEKTANT		mgr inż. arch. Piotr JASINIAK	7131/45/P/2000
PROJEKT		Krzysztof KARŁOWSKI	
KOORDYNACJA		mgr inż. Kamila KARŁOWSKA	
TEMAT OPRACOWANIA		TRYBUNA PRZY STADIONIE GŁÓWNYM	
FAZA		KONCEPCJA	SKALA
TREŚĆ		ELEWACJA ZACHODNIA	1:100
DATA		30 CZERWCA 2020r.	NR RYSUNKU
		NUMER	0 03 36
			04

erm	0.10
1 Rec	0.20
2 Yellow	0.20
3 Green	0.20
4 Cyan	0.13
5 Blue	0.13
6 Magenta	0.20
7 White	0.13
8 D Grey	0.05
9 L Grey	0.10
10-24	0.05
25	0.10
26-29	0.05
30	0.10
31-42	0.05
43	0.10
44-59	0.05
60	0.10
61-251	0.05
252	0.05
253	0.05
254	0.05
255	0.05