
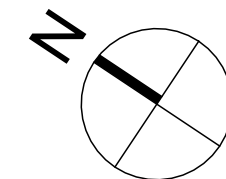


RZUT WIDOWNI

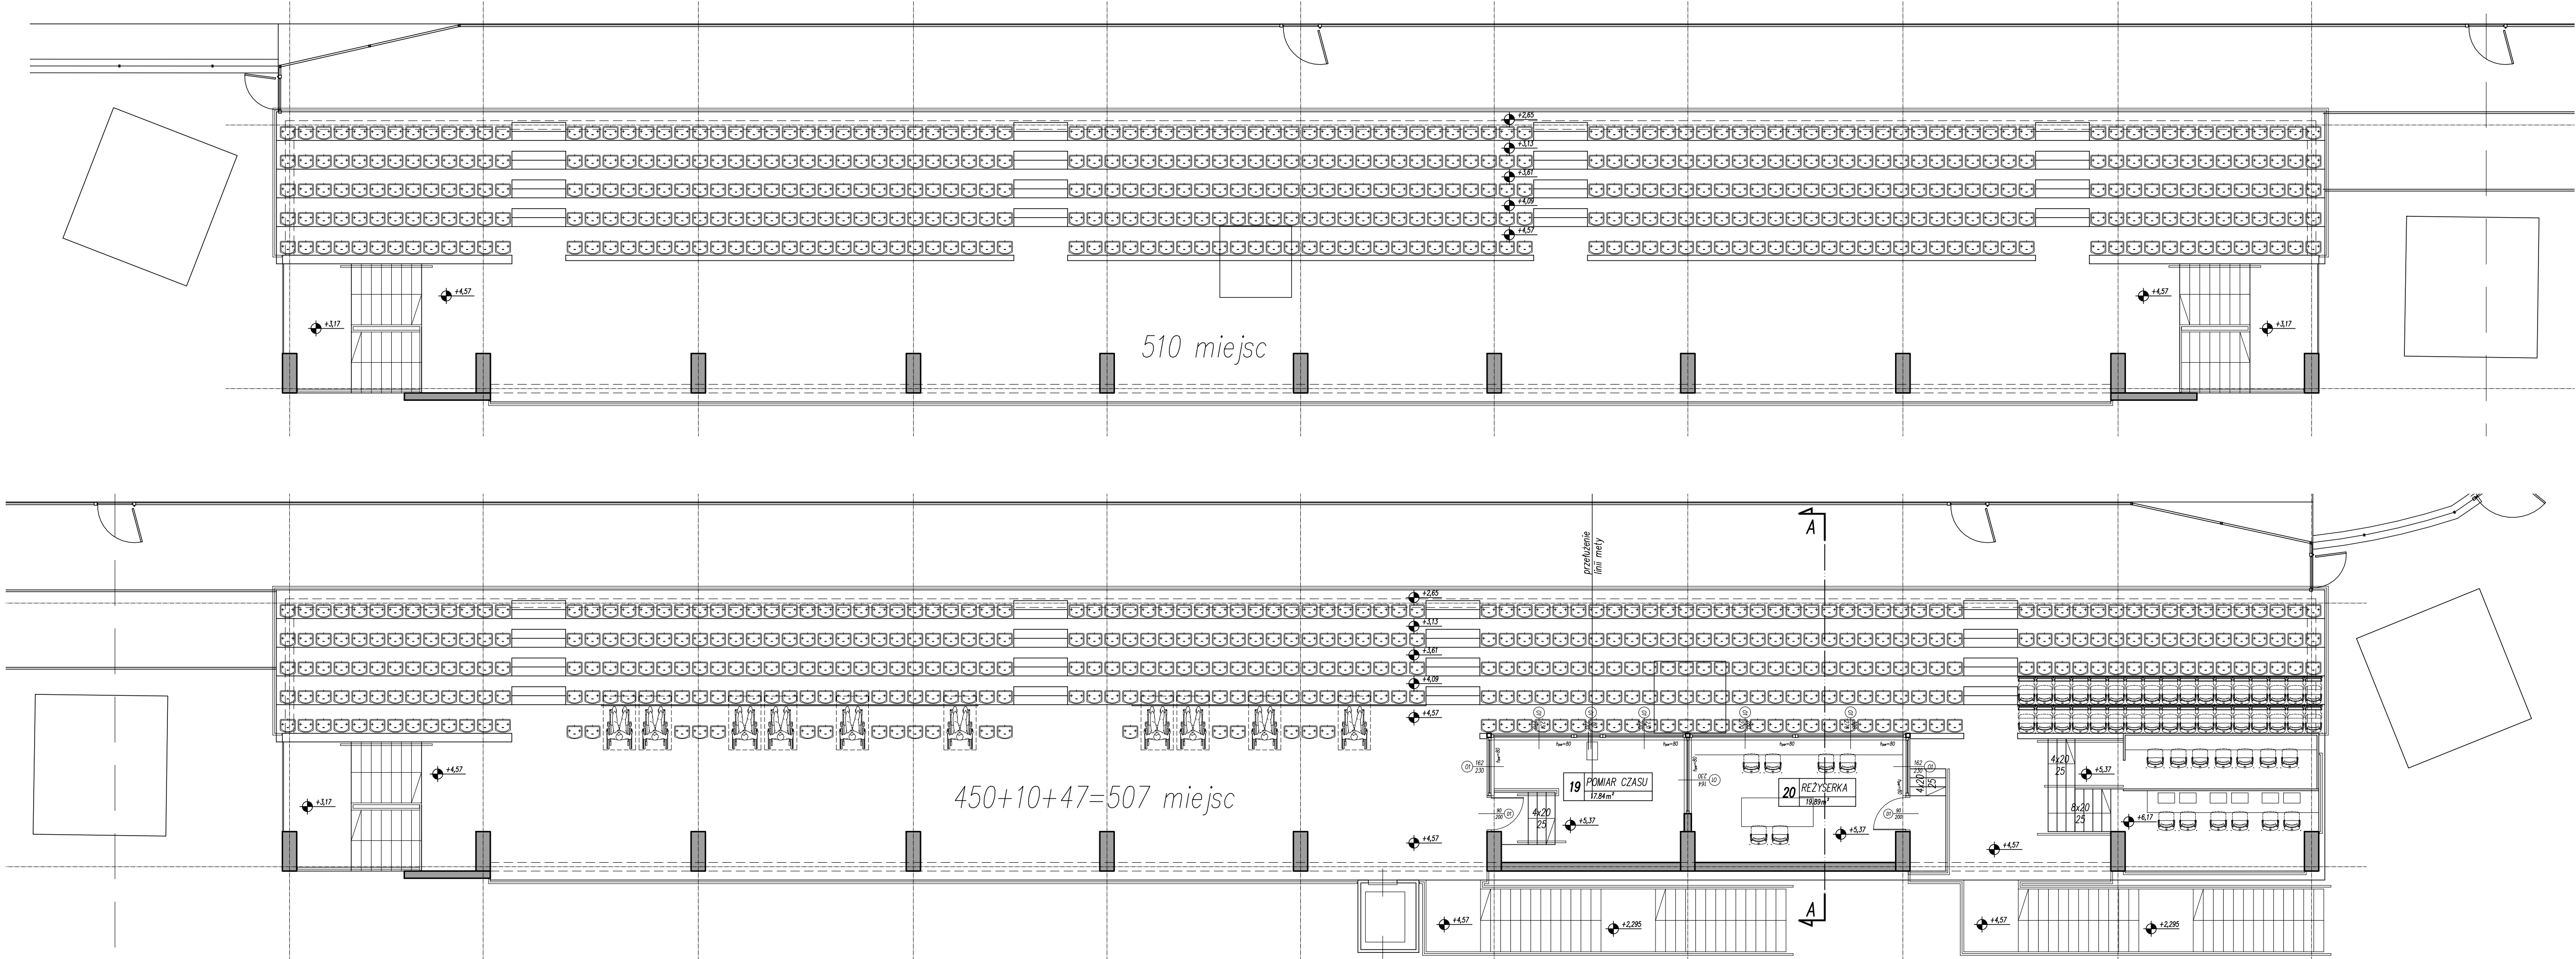

INWESTOR				MIASTO POZNAŃ - POZNANSKIE OŚRODKI SPORTU I REKREACJI UL. JANA SPYCHAŁSKIEGO 34 61-553 POZNAŃ			
ADRES OBIEKTU				STADION LEKKOATLETYCZNY UL. WARMIŃSKA 1 60-628 POZNAŃ Dz. nr 18/2, OBRĘB 0020 GOŁĘCIN			
ERMS				Kamila Karłowska			
ERMS PLUS Kamila Karłowska biuro: ul. Zmartwychwstańców 8a/2, 61-501 Poznań tel: 61 223 0589, fax: 61 641 7302							
IMIE I NAZWISKO		UPRAWNIENIA		PODPIS			
ARCHITEKTURA PROJEKTANT		mgr inż. arch. Piotr JASINIAK		7131/45/P/2000			
PROJEKT		mgr inż. Krzysztof KARŁOWSKI					
KOORDYNACJA		mgr inż. Kamila KARŁOWSKA					
TEMAT OPRACOWANIA		TRYBUNA PRZY STADIONIE GŁÓWNYM				SKALA 1:100	
FAZA TRESC		KONCEPCJA RZUT WIDOWNI				NR RYSUNKU 03	
DATA		30 CZERWCA 2020r.		NUMER		0 03 36	

